

Situasjonskart



Bærum

Eiendom:


20/379, 731

Dato:

24.01.2018

Målestokk:

1:500

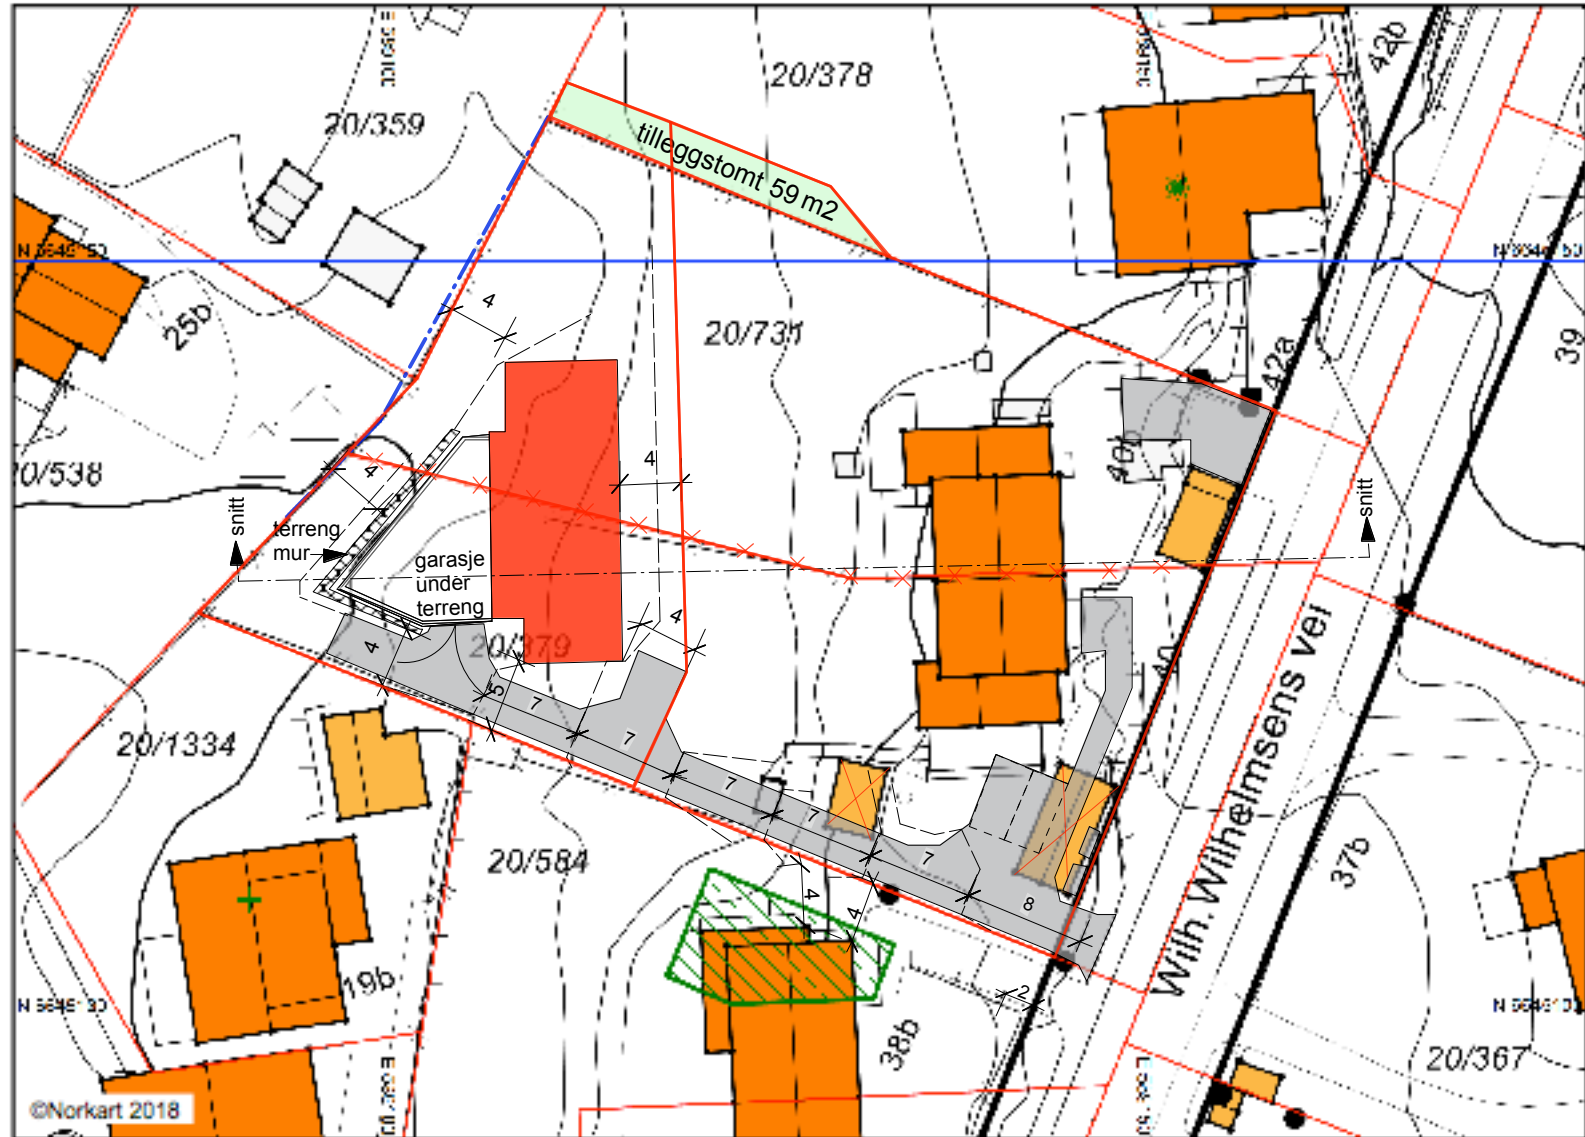

Wilh. Wilhelmsens vei 40 og 40b - Sammenslåing av tomtene, tilleggstomt 59 m2 fra nabo 20/378 - Utskilling av tomt 800 m2. **tegning nr. 01**
Arkitektkontoret Anne Grete Hansteen, Gimleveien 30, 1358 Jar, mobil +47 91532632 dato: 18.09.2018