


TEGNFORKLARING

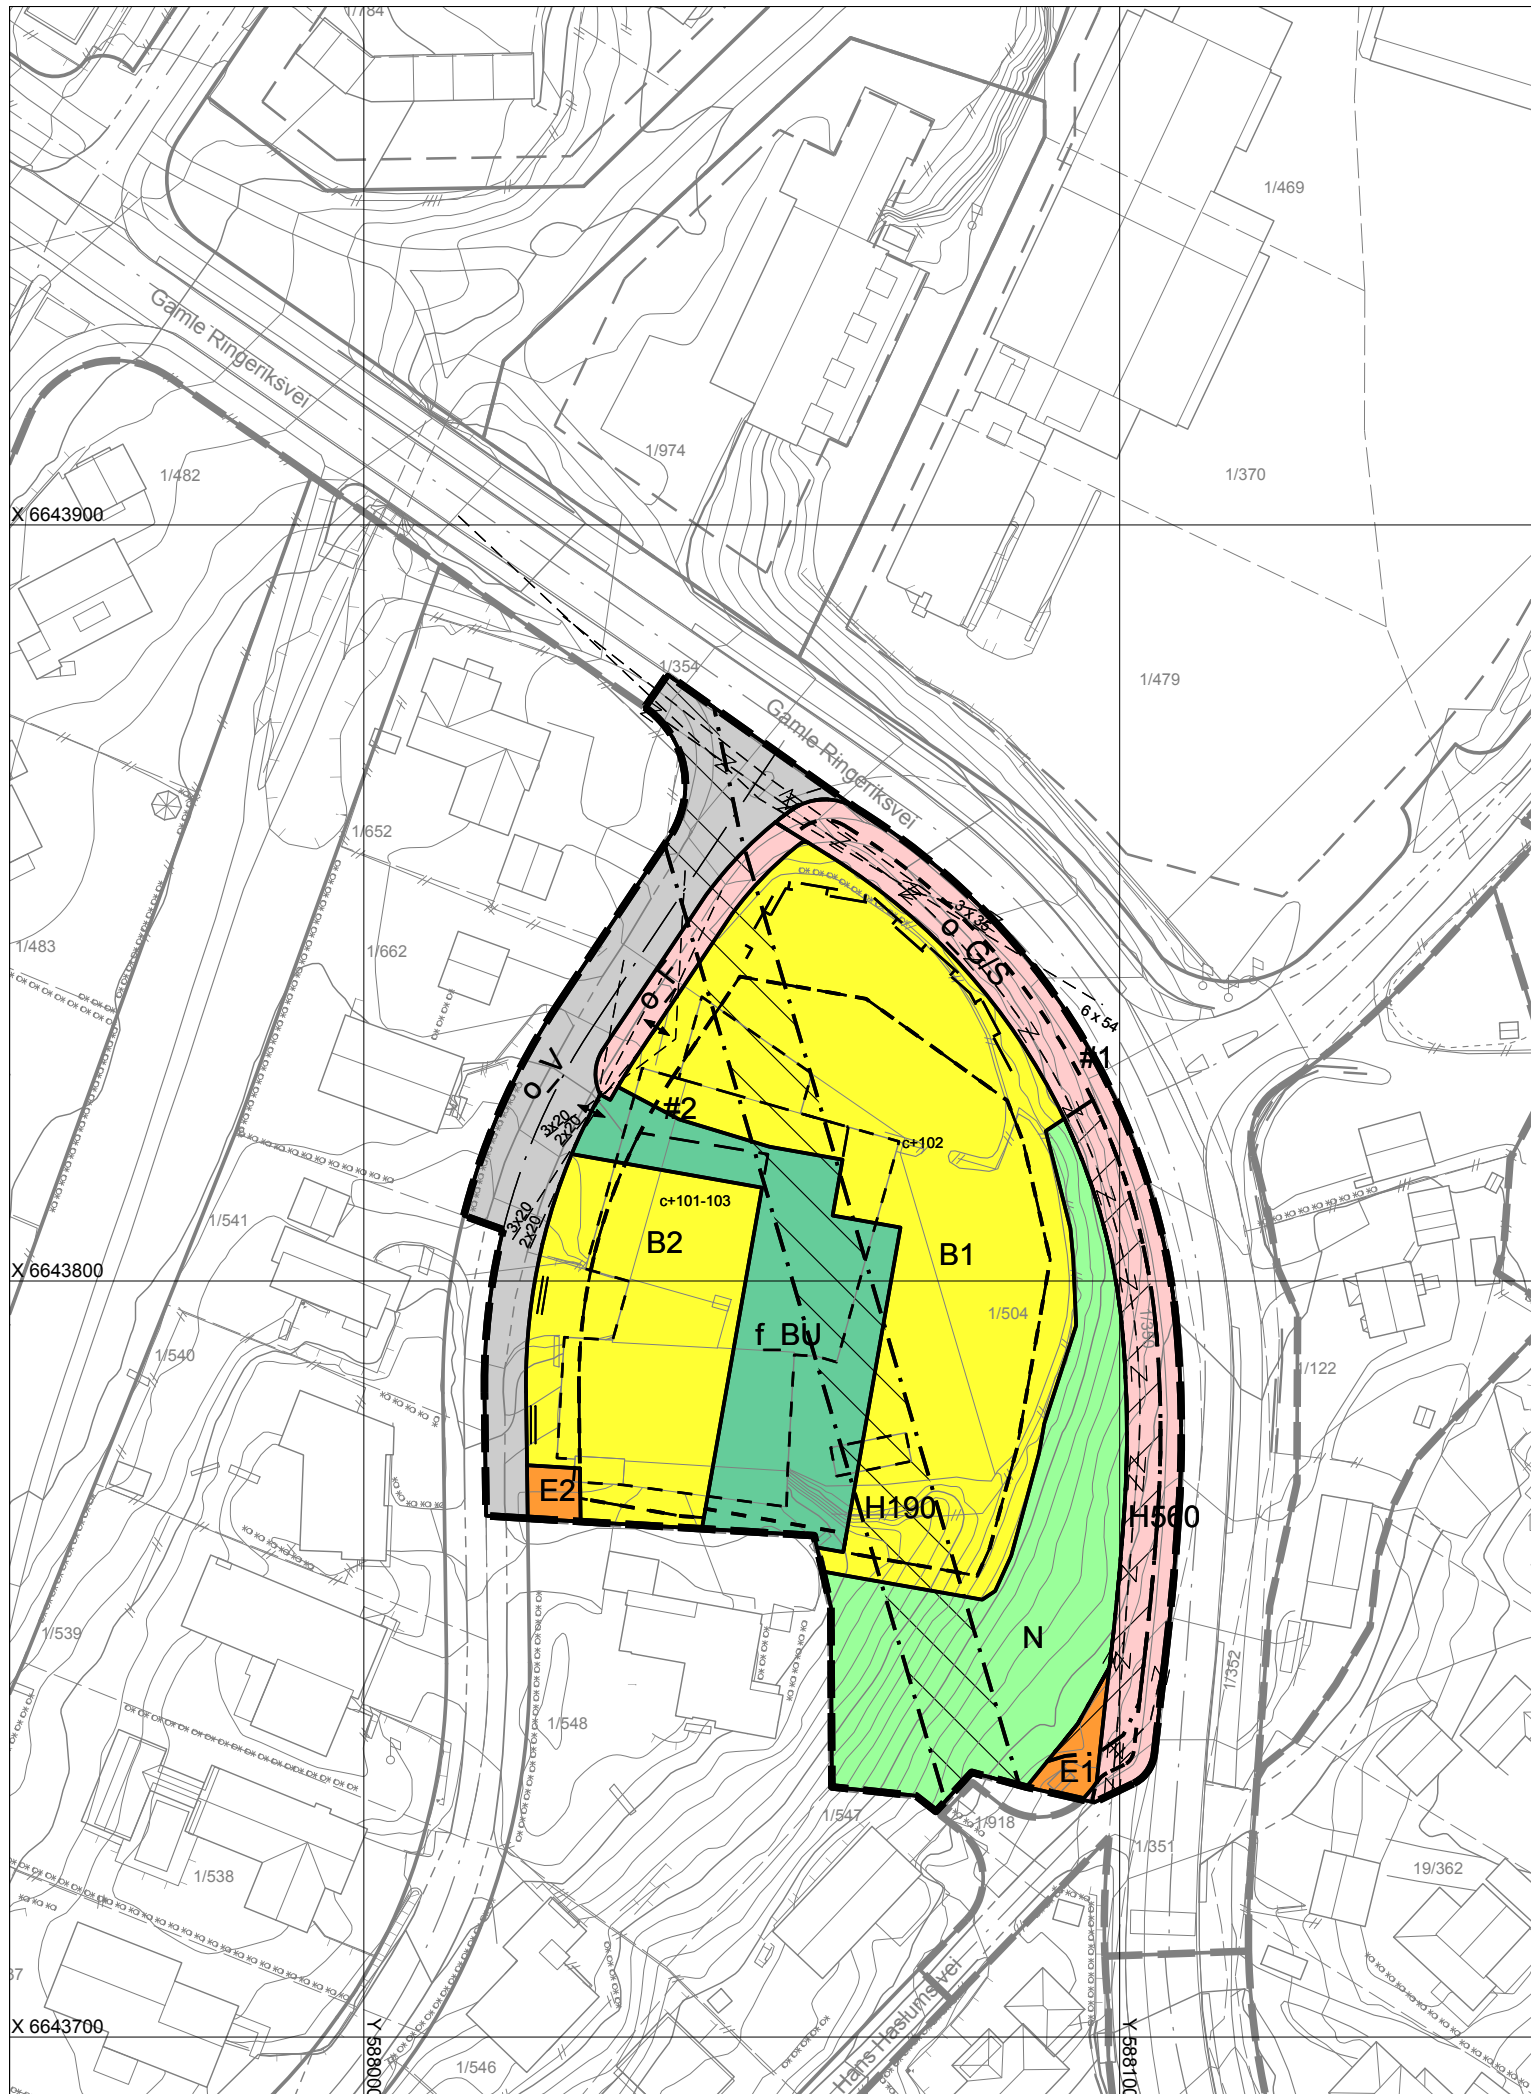

AREALFORMÅL

Bebyggelse og anlegg (PBL2008 §12-5 NR.1)

- B2 Konsentrert småhusbebyggelse
- B1 Blokkbebyggelse
- E1-2 Energianlegg
- f_BU Uteoppholdsareal, felles

Samferdselsanlegg og teknisk infrastruktur (PBL2008 §12-5 NR.2)

- o_V Veg, offentlig
 - o_F Fortau, offentlig
 - o_G/S Gang/sykkelveg, offentlig
- Grønnstruktur (PBL2008 §12-5 NR.3)
- N Naturområde

Hensynsoner (PBL2008 §12-6)

- H190 Sikringsone
- H560 Angitthensynsone - Bevaring naturmiljø

Bestemmelseområder (PBL2008 §12-7)

- #1-2 Bestemmelseområde

LINJESYMBOL M.V.

- Planens begrensning
- Formålsgrense
- Sikringsonegrense
- Angitthensyngrense
- Bestemmelsegrense


Juridiske linjer og punkt PBL2008

- Eiendomsgrense som skal oppheves
- Byggegrense
- Bebyggelse som forutsettes fjernet
- Regulert senterlinje
- Frisiktslinje
- Regulert støyskjerm
- Stenging av avkjørsel
- Avkjørsel

c+ er maksimal kotehøyde

Kartopplysninger

Koordinatsystem: UTM sone 32/Euref89
 Høydegrunnlag: NN2000
 Digital redigering ved Bærum Kommune HS
 Kart- og plandata oppbevares i Bærum kommune

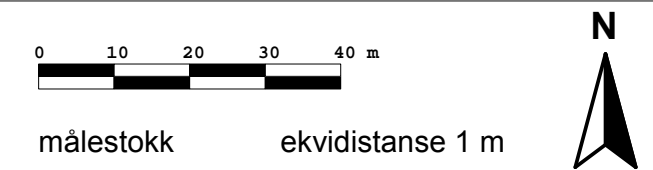

Forslagstiller **Link arkitektur**

Detaljregulering Hans Haslums vei 2-10

PLANID
2017012
DOKUMENTNR
4281240

KUNNGJØRING OM OPPSTART AV PLANARBEID 22.6.2017

ArkivsakID 17/9832

SAKSBEHANDLING ETTER PLAN- OG BYGNINGSLOVEN	PLANKART DOKUMENTNR	BESTEMMELSER DOKUMENTNR	ILLUSTRASJON DOKUMENTNR	DATO
1. gangs behandling	4061292	4060820	4081549	6.9.2018
Offentlig ettersyn fra 14.9.2018 til 26.10.2018				
2. gangs behandling	4281240	4281237	4081549	24.1.2019
KOMMUNESTYRETS VEDTAK	4281240	4378721	4081549	6.3.2019

KUNNGJØRING OM VEDTATT PLAN 20.3.2019

BÆRUM KOMMUNE

REVIDERT **2.1.2019**

SAKSBEHANDLER: **Hench / Løvald**