VEDL (10)

kl. 10
20. mars

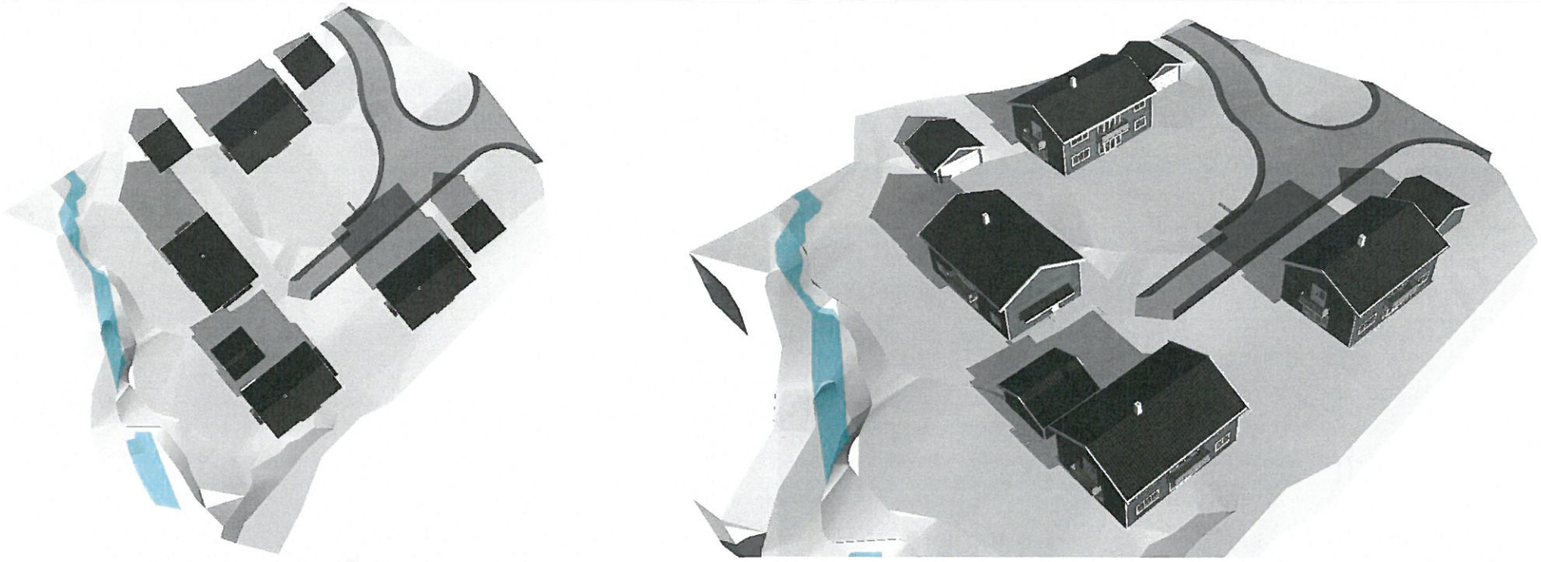

kl. 12
20. mars

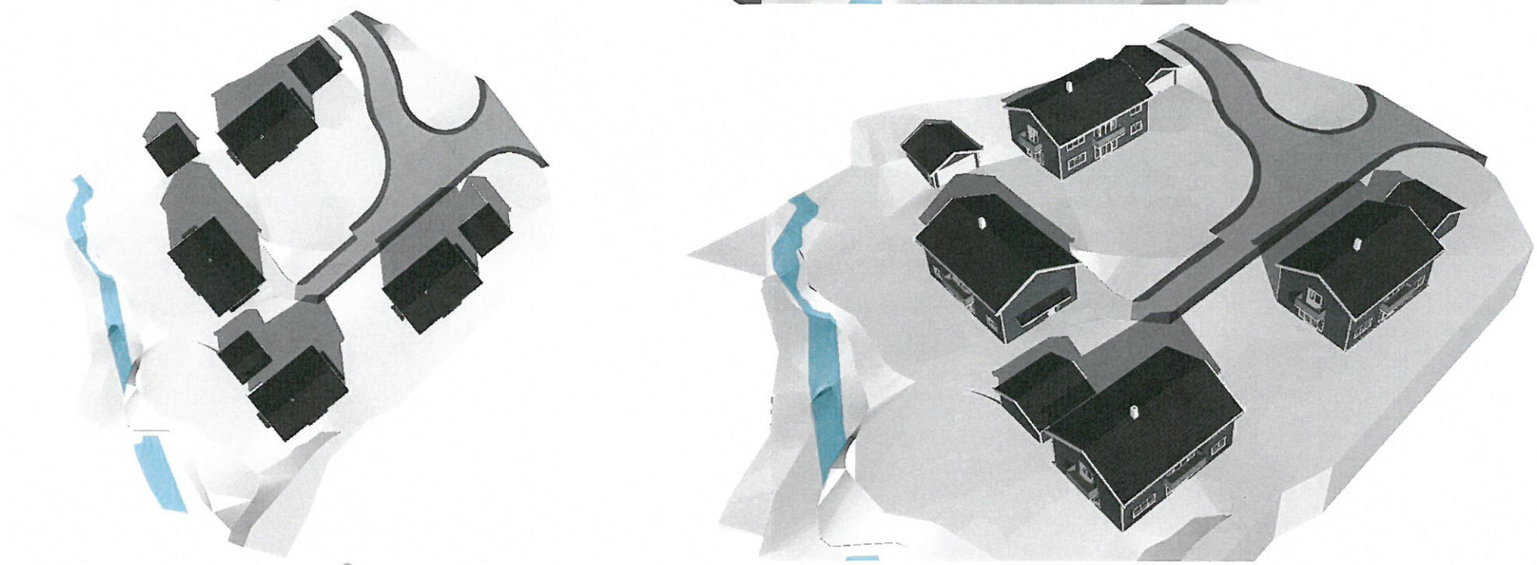

kl. 16
20 mars

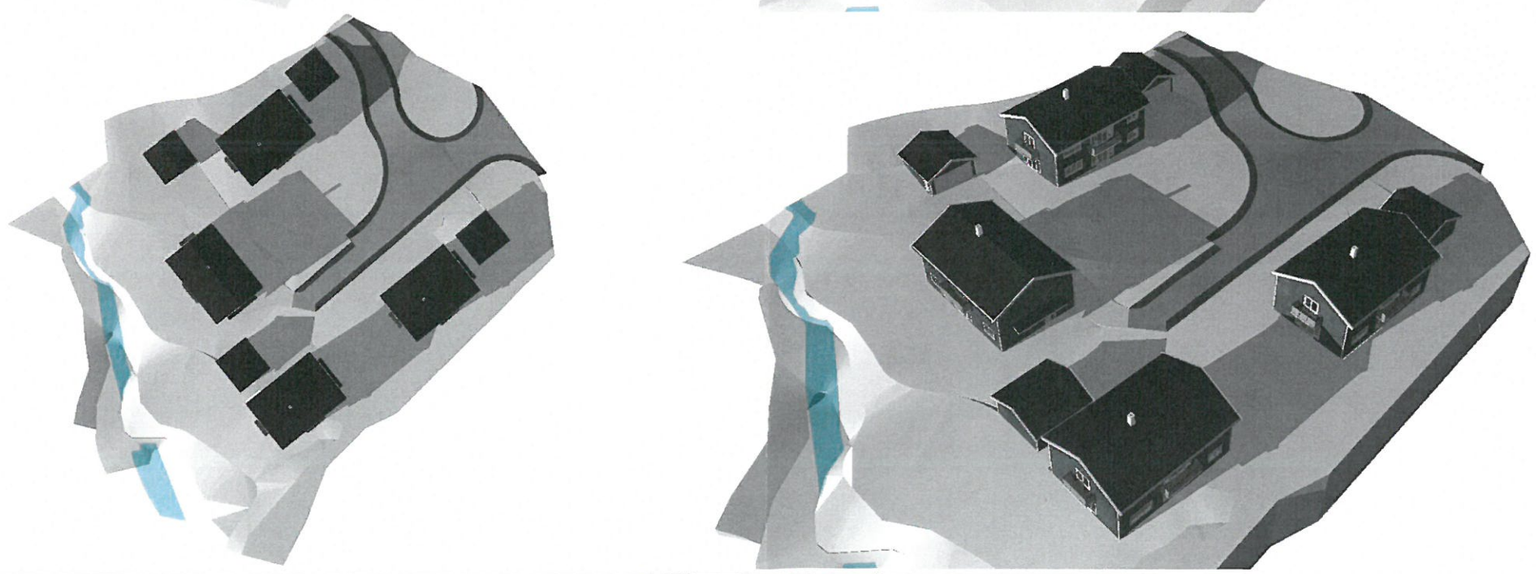

SOLANALYSE

	DATO	KOMMENTAR	SIGN

PROSJEKTNAVN:

JOHAN CAPPELEN

G.NR/B.NR: 60/9	MÅL: A3
DATO: 26.02.2018	SIGN: MJZ

TEGN.:

SOLANALYSE VÅR- OG HØSTJEVNDØGN

ARK Jones Arkitekter as
Løkkeåsveien 1 - 1337 SANDVIKA
Tel 67 57 20 10 Faks 67 57 20 11 post@jones.no

PROSJEKT.NR:	TEGN.NR.	VERSJON
1083.11		