VEDL 7

Oppriss mot Nordsyd (Snitt A- delt i 2)

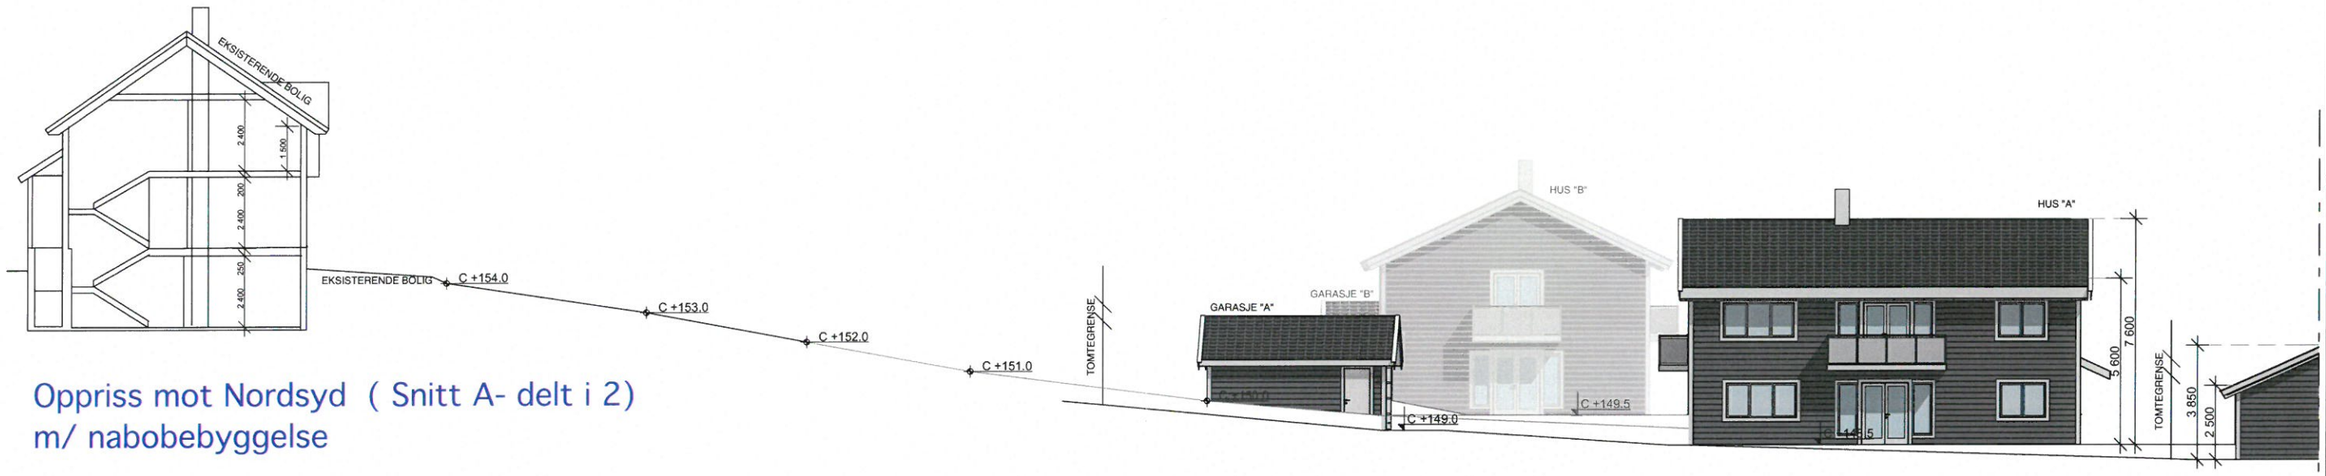

Oppriss mot Nordsyd (Snitt A- delt i 2)
m/ nabobebyggelse

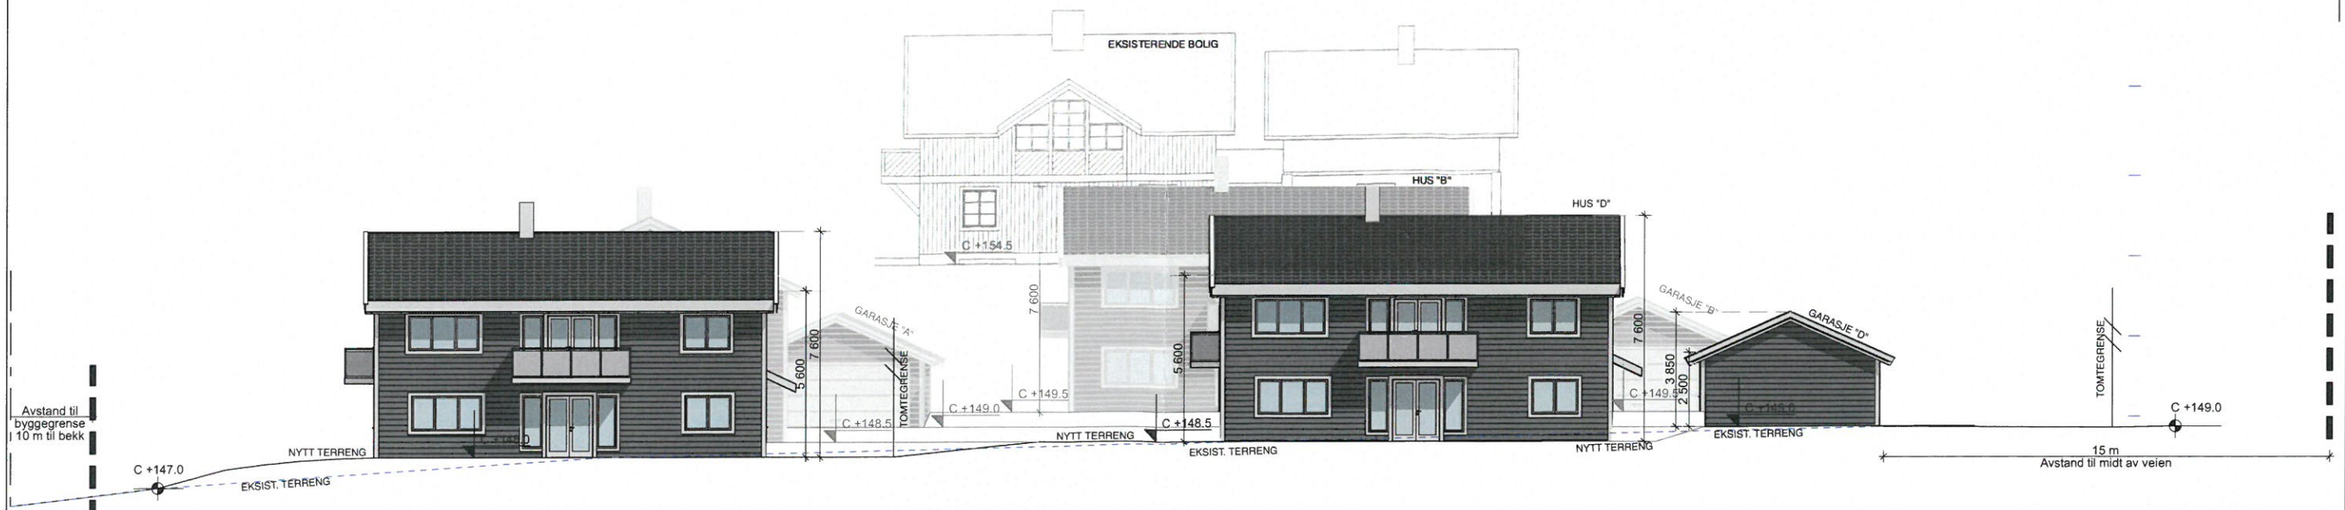

Oppriss mot NordVest (Snitt B)

REV.	DATO	KOMMENTAR	SIGN	KONT
	00.00.00			

PROSJEKTNAVN:

Cappelen

G.NR/B.NR: 60/ 9 | MÅL: 1:200

DATO: 30.5.18 | SIGN: KL/JLJ

Oppriss
m/ eksist. bebyggelse

ARK **Jones Arkitekter as**
Løkkeåsveien 1 - 1337 SANDVIKA
Tel 67 57 20 10 Faks 67 57 20 11 Epost: post@jones.no

PROSJEKT.NR:	TEGN.NR.	VERSJON
1083		