



Tegningsnr.: A20-6
Revisjon nr.: 05

Type tegning: Plan U. Etasje hus 2


N



Rev	Nr	Beskrivelse	Dato	Sign	Kontr	Godkj
05		Supplering	22.10.18	PR	PE	
04		Søknad	25.06.18	PE	PR	
03		Nabovarsel	15.06.18	PE	PR	JSB
02		Skisseprosjekt	30.05.18	PE	PR	
01		Skisseprosjekt	27.04.18	PE	PR	

Prosjekteringsgruppen:
 ● ARK: wood a+d
 St. Olavs Plass
 0165 Oslo
 Tlf.: 92640887
 hei@wood.no

Fase:
Søknad

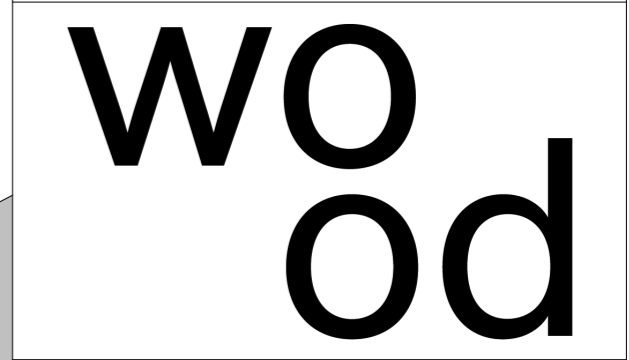

Tiltakshaver Ekkodalen AS Prosjekt Ekkodalen	Godkjent
Gnr./Bnr.: 51/43	Kontroll prosjekt. Sign. PR Kontroll PE
	Filnavn Ekkodalen hus 2.1 ny.pln
	Dato opprettet 27.02.18
	Målestokk 1:100
Prosjektnr.: 292.001	Kontroll utførende Sign. Kontroll
	Tegningsnr.: A20-6
Type tegning: Plan U. Etasje hus 2	Prosjektnr. for prosjekterende/lev.