

Tegningsnr.: A20-4
Revisjon nr.: 05


Type tegning: Plan 2. etasjehus 2



Rev	Nr	Beskrivelse	Dato	Sign	Kontr	Godkj
05		Supplering	22.10.18	PR	PE	
04		Søknad	25.06.18	PE	PR	
03		Nabovarsel	15.06.18	PE	PR	JSB
02		Skisseprosjekt	30.05.18	PE	PR	
01		Skisseprosjekt	27.04.18	PE	PR	

Prosjekteringsgruppen:
 ● ARK : wood a+d
 St. Olavs Plass
 0165 Oslo
 Tlf.: 92640887
 hei@wood.no

Fase:
 Søknad

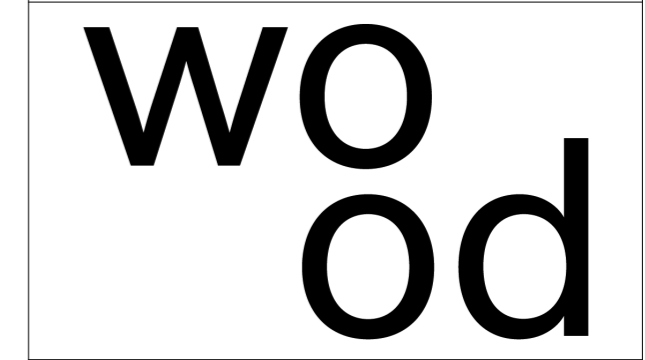

Tiltakshaver
 Ekkodalen AS
 Prosjekt
Ekkodalen

Godkjent

Kontroll prosjekt.
 Sign. PR Kontroll PE

Filnavn
 Ekkodalen hus 2.1 ny.pln

Dato opprettet
 27.02.18

Målestokk
 1:100

Kontroll utførende
 Sign. Kontroll

Gnr./Bnr.: 51/43

Prosjektnr.: 292.001 Tegningsnr.: A20-4

Type tegning: Plan 2. etasjehus 2