


SNITT AA SITUASJON 1:500

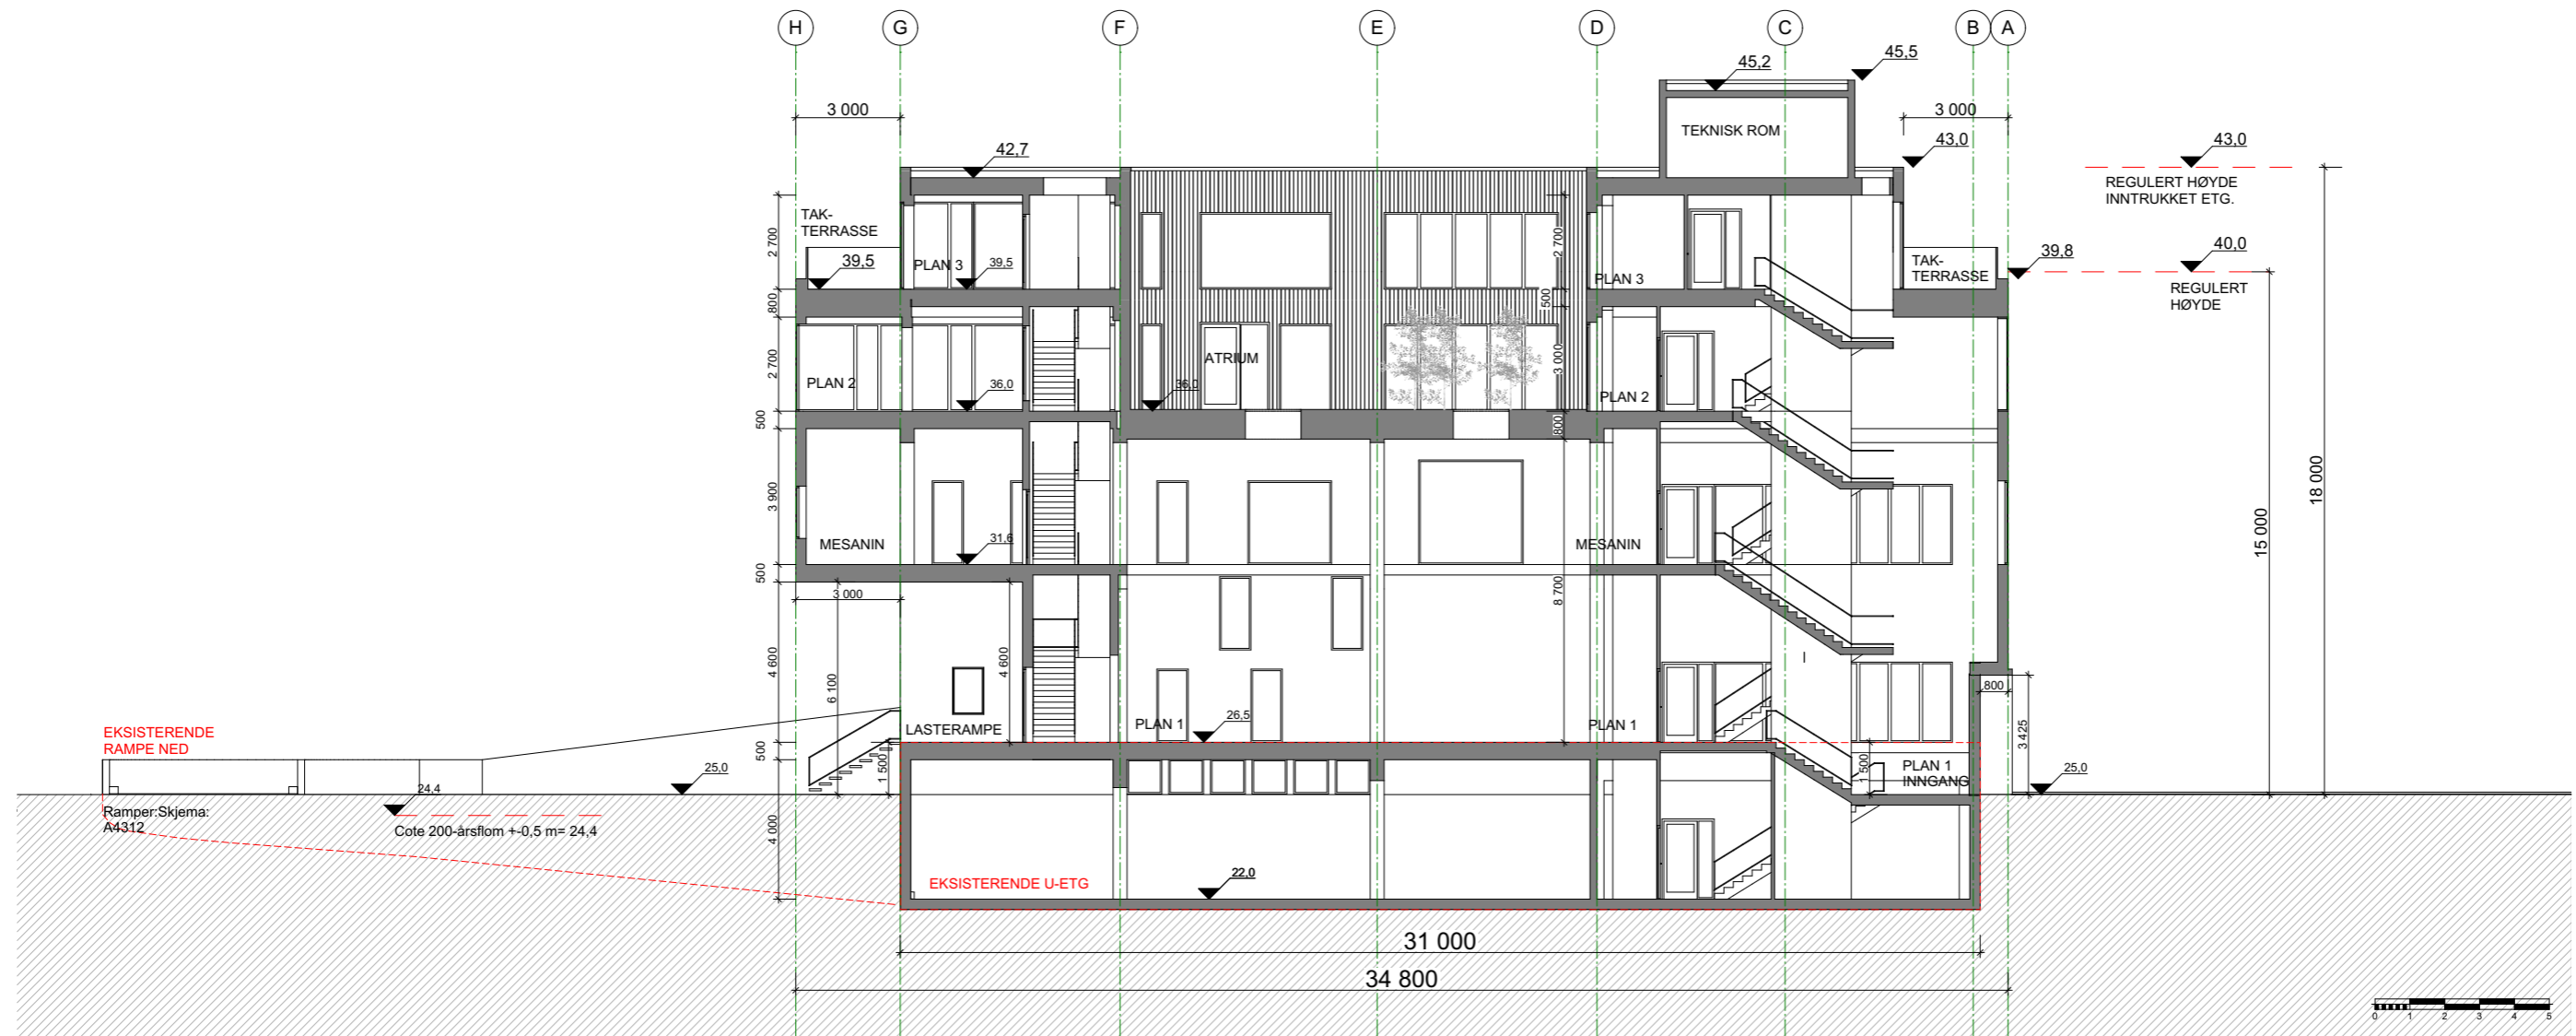

SNITT AA 1:200

TEGNING: Snitt	PR. NR.: 6225	TEGNINGSNR.: A2100	Rev	Beskrivelse	sign	dato	kont	dato
PROSJEKT: GNR/BNR 80/65 Løxaveien 15 gjenoppbygging etter brann		BYGGHERR: Løxa Eiendom AS v/ Stig Akeren Løxaveien 15 1351 RUD		FASE: RAMMESØKNAD KOMPLETTERING 2		KRITT ARKITEKTER A.S MNAL NPA ST.OLAVSPASS 3 0165 OSLO TLF: 23 32 66 00		
SKALA: PA-A3-FORMAT 1:200, 1:500		DATO: 31.05.18		SIGN: MKD		A2100		