


Fasade Nord

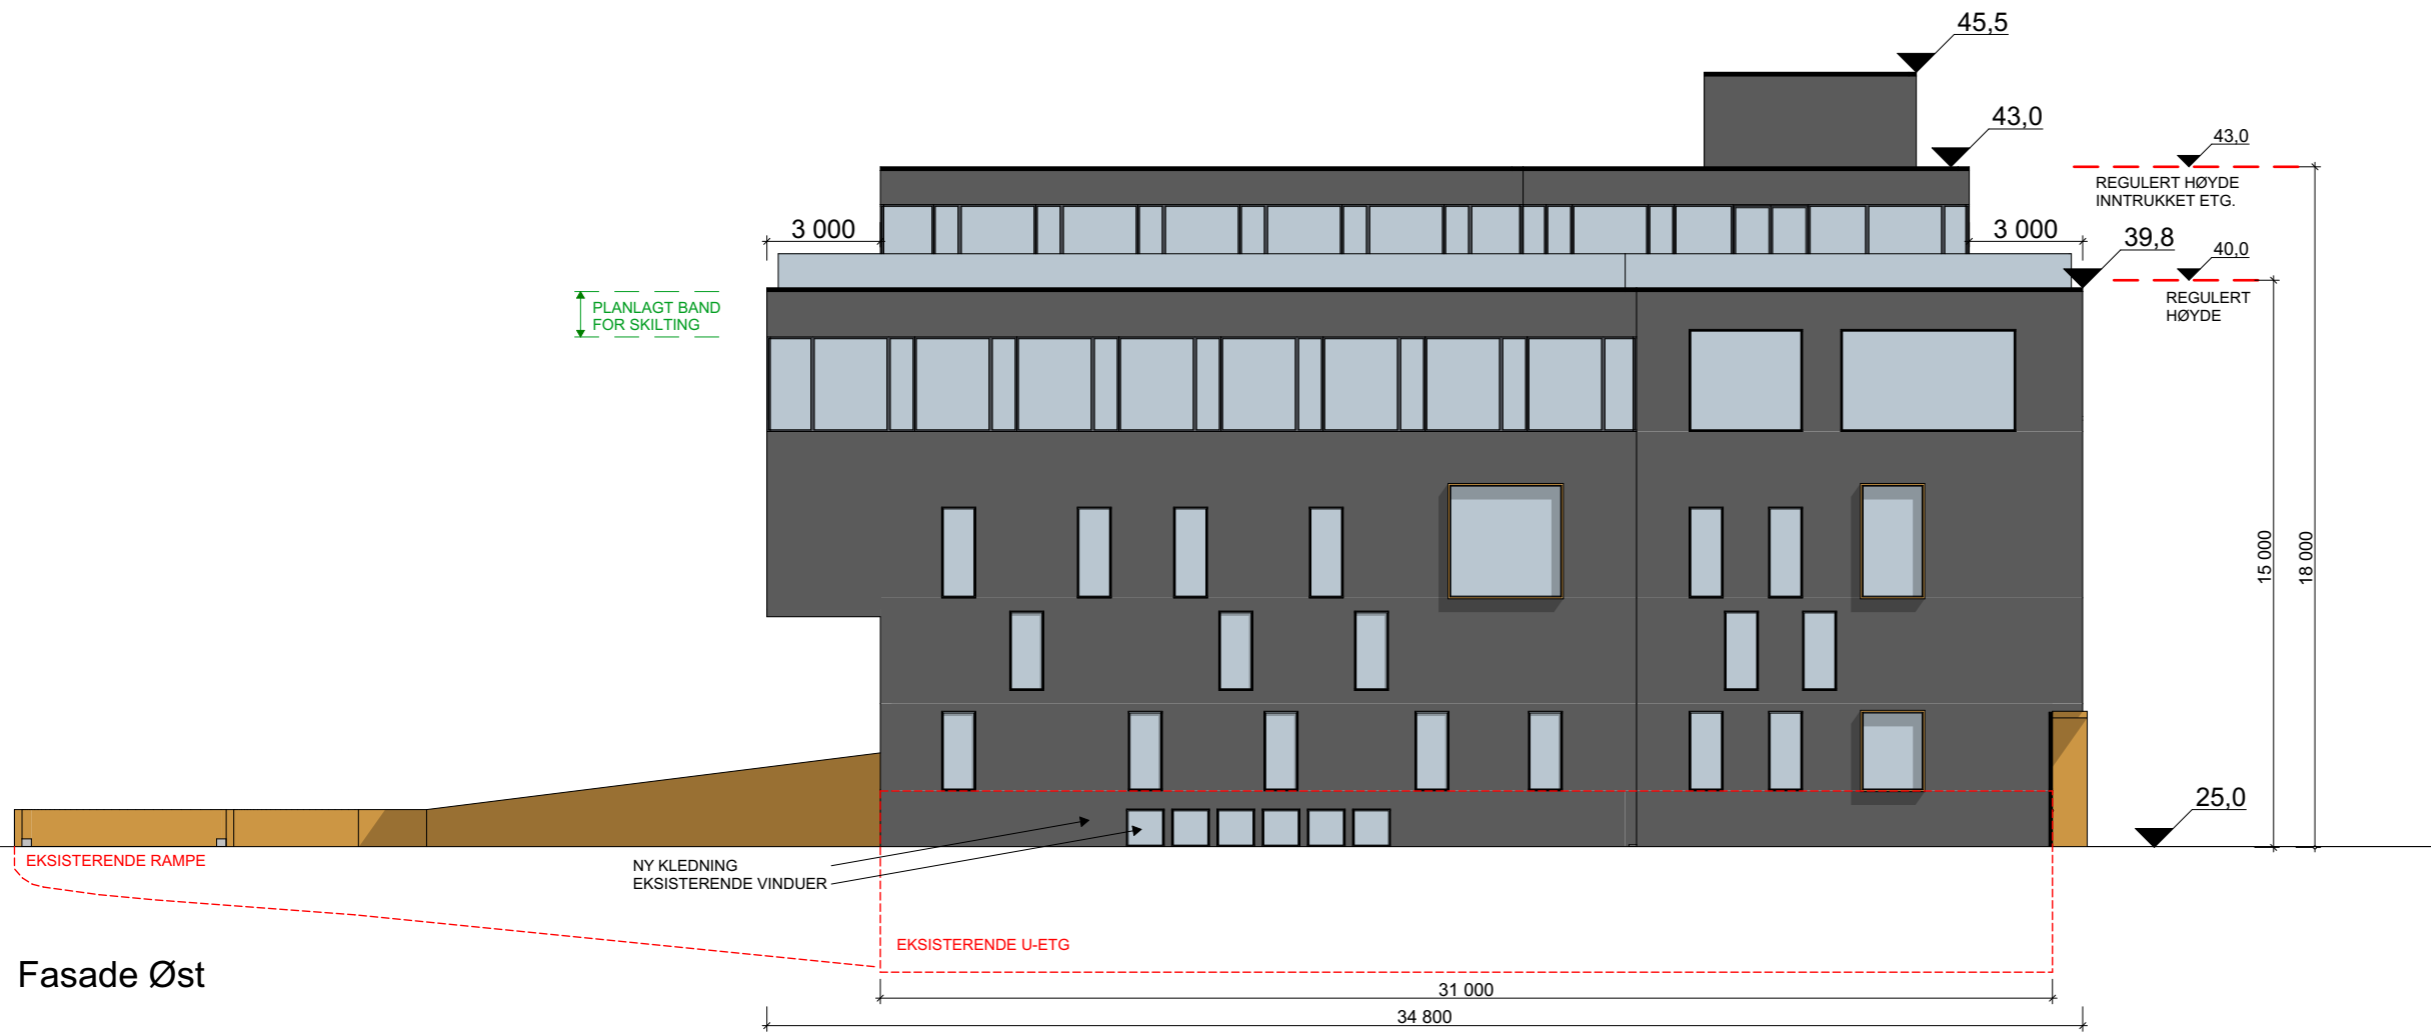

Fasade Øst

TEGNING: Fasade Nord, Øst		PR.NR.: 6225	TEGNINGSNR.: A3301
PROSJEKT: GNR/BNR 80/65 Løxaveien 15 gjenoppbygging etter brann		BYGGHERRE: Løxa Eiendom AS v/ Stig Akeren Løxaveien 15 1351 RUD FASE: RAMMESØKNAD KOMPLETTERING 2	
BYGGHERRE: Løxa Eiendom AS v/ Stig Akeren Løxaveien 15 1351 RUD FASE: RAMMESØKNAD KOMPLETTERING 2		KRITT ARKITEKTER A.S MNAL NPA ST.OLAVSPASS 3 0165 OSLO TLF: 23 32 66 00	
SKALA: PA3-FORMAT 1:200		DATO: 31.05.18	
SIGN: MKD		A3301	
Rev	Beskrivelse	sign	dato
A	Revider avn. av. Måling og innmåling skilting og regulert høyde. Justering MKD		26.11.18 OH
			26.11.18
			dato
			kontnr