E-11

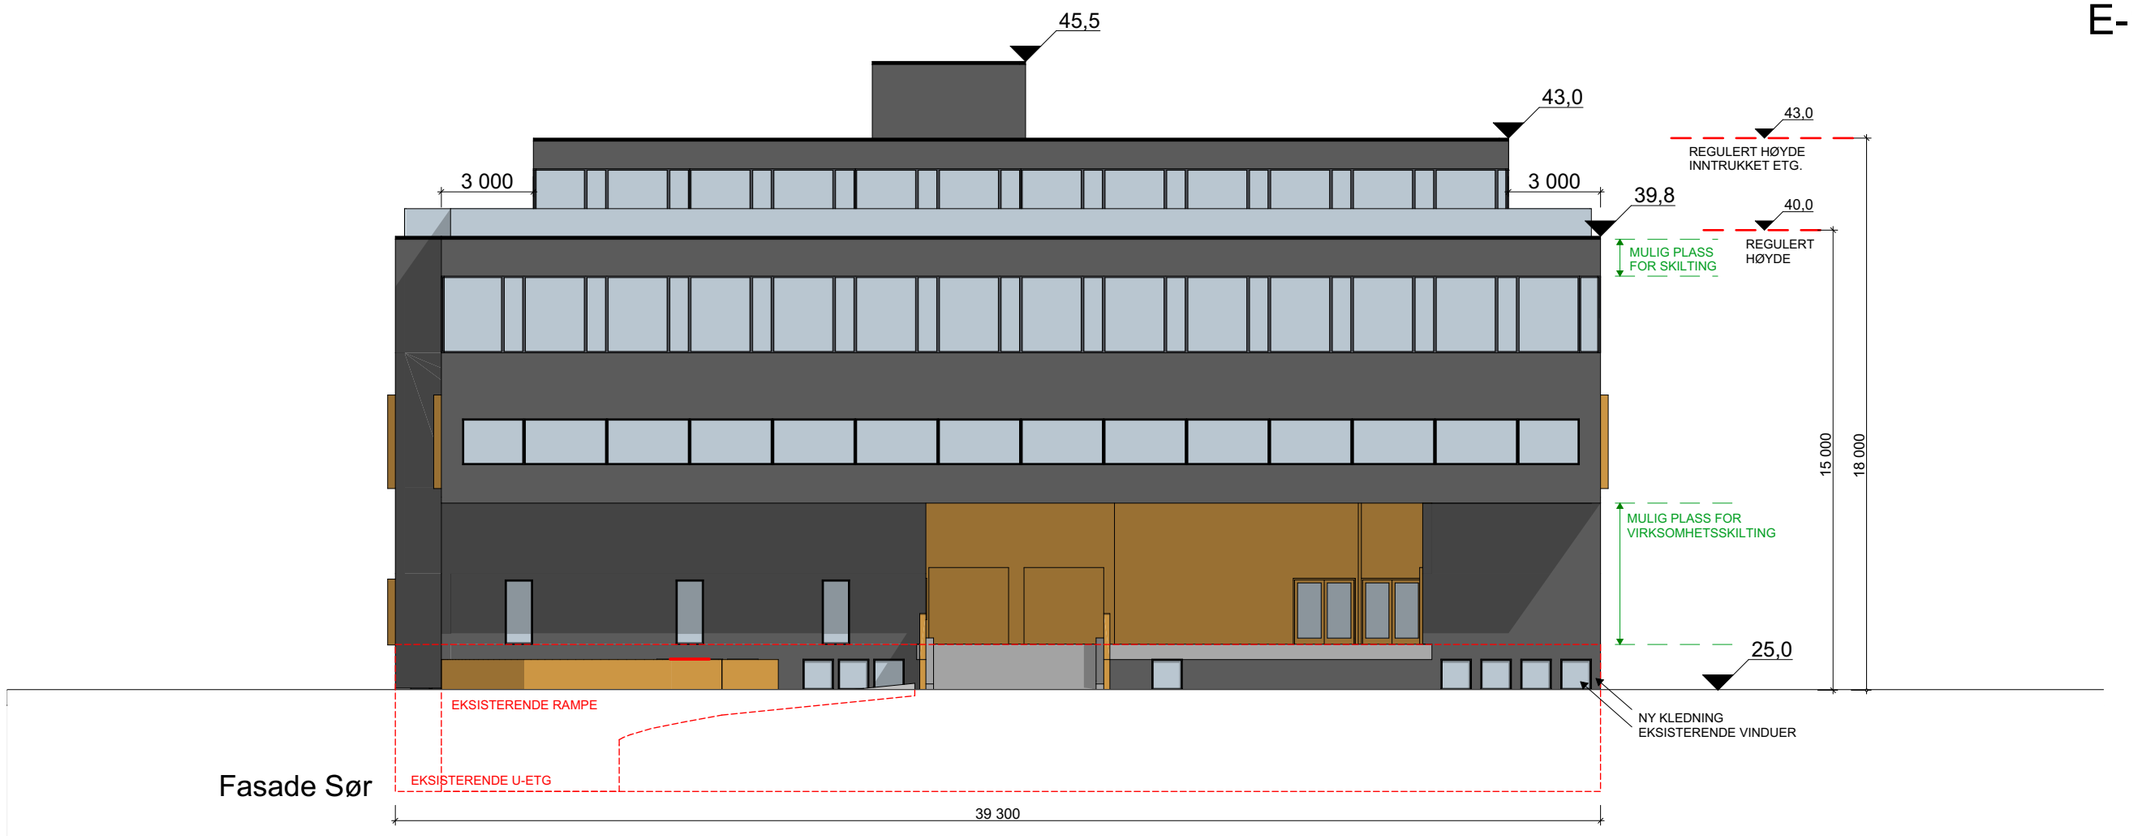

Fasade Sør

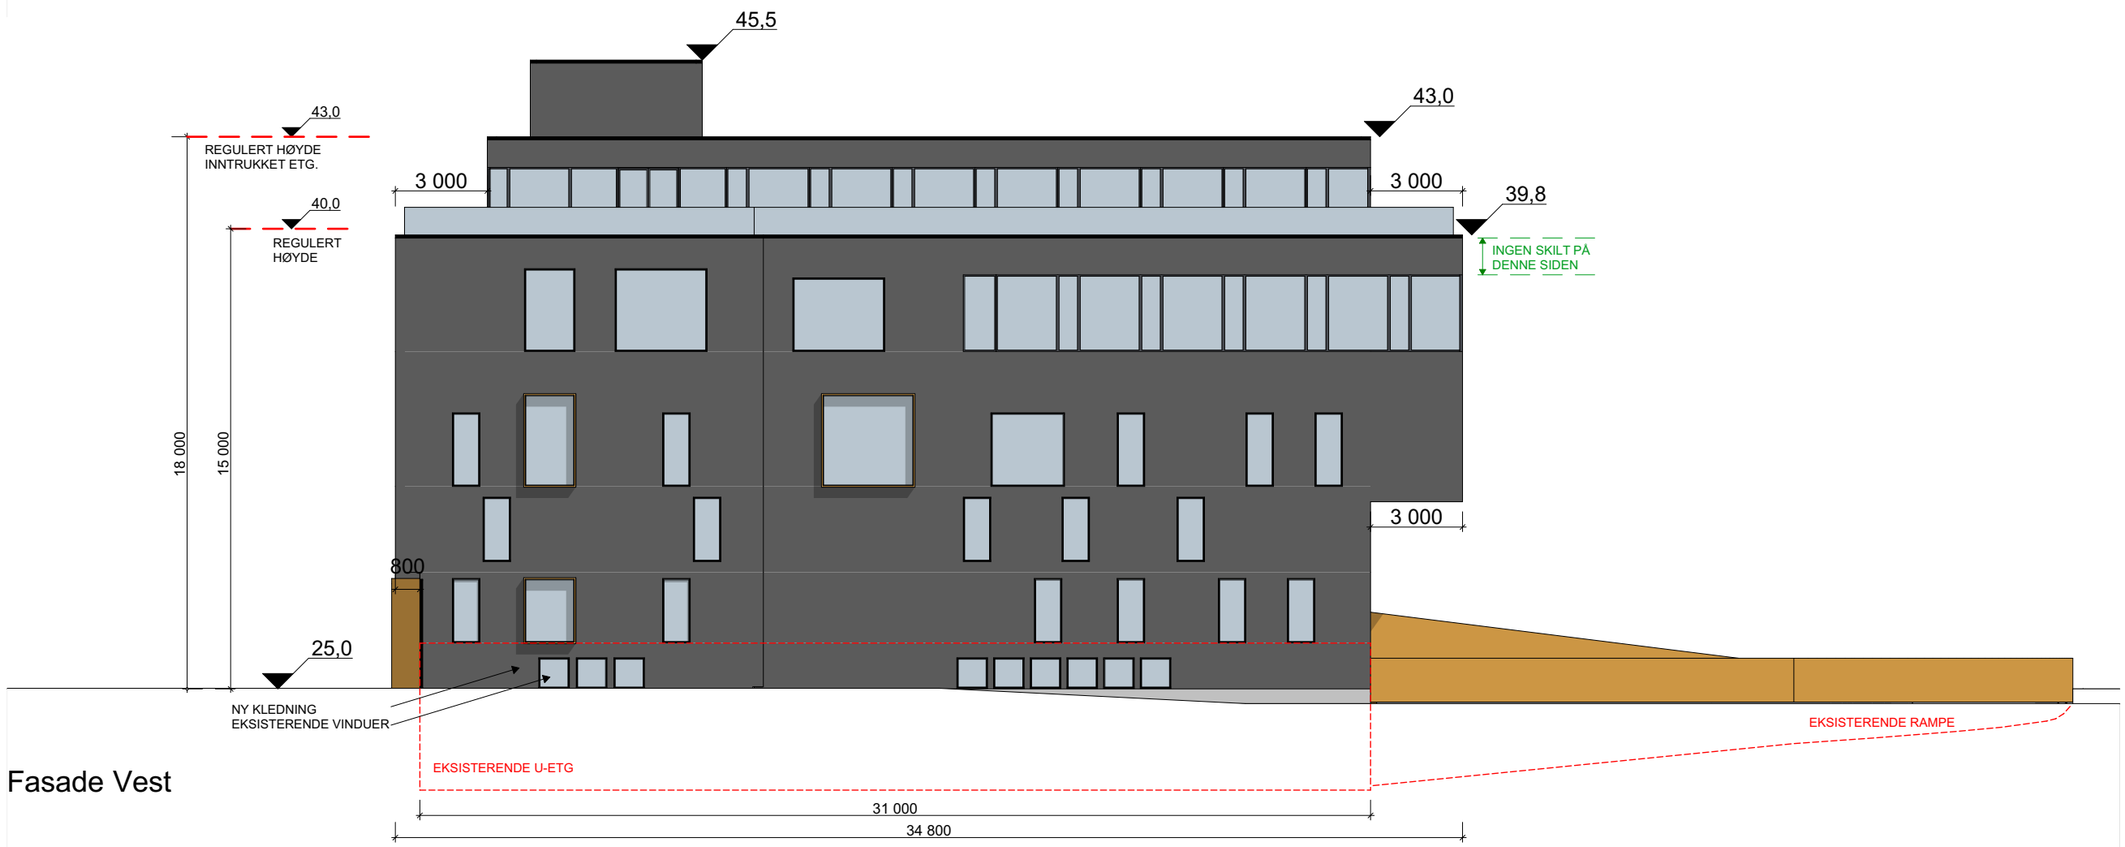

Fasade Vest

Rev	Beskrivelse	sign	dato	kontr	dato
A	Fasader uten skilt, Målsetting innstrukket etage og regulert høyde, justering akser, justering noen vinduer, markering eksist. veggfri justert 30 cm	MKD	26.11.18	OH	26.11.18

TEGNING: Fasade Sør, Vest

PR.NR.: 8225

TEGNINGSNR.: A3302

PROSJEKT: GNR/BNR 80/65 Løxaveien 15 gjenoppbygging etter brann

BYGGHERRE: Løxa Eiendom AS v/ Stig Akeren Løxaveien15 1351 RUD

FASE: RAMMESØKNAD KOMPLETTERING 2

KRITT
ARKITEKTER A.S
MNAL NPA
ST.OLAVSPLASS 3
0165 OSLO
TLF: 23 32 66 00

SKALA: PÅ A3-FORMAT 1:200

DATO: 31.05.18

SIGN: MKD

A3302