EKSISTERENDE U-ETASJE

(NB!VINDUSÅPNINGER VISES I PLAN OVER)

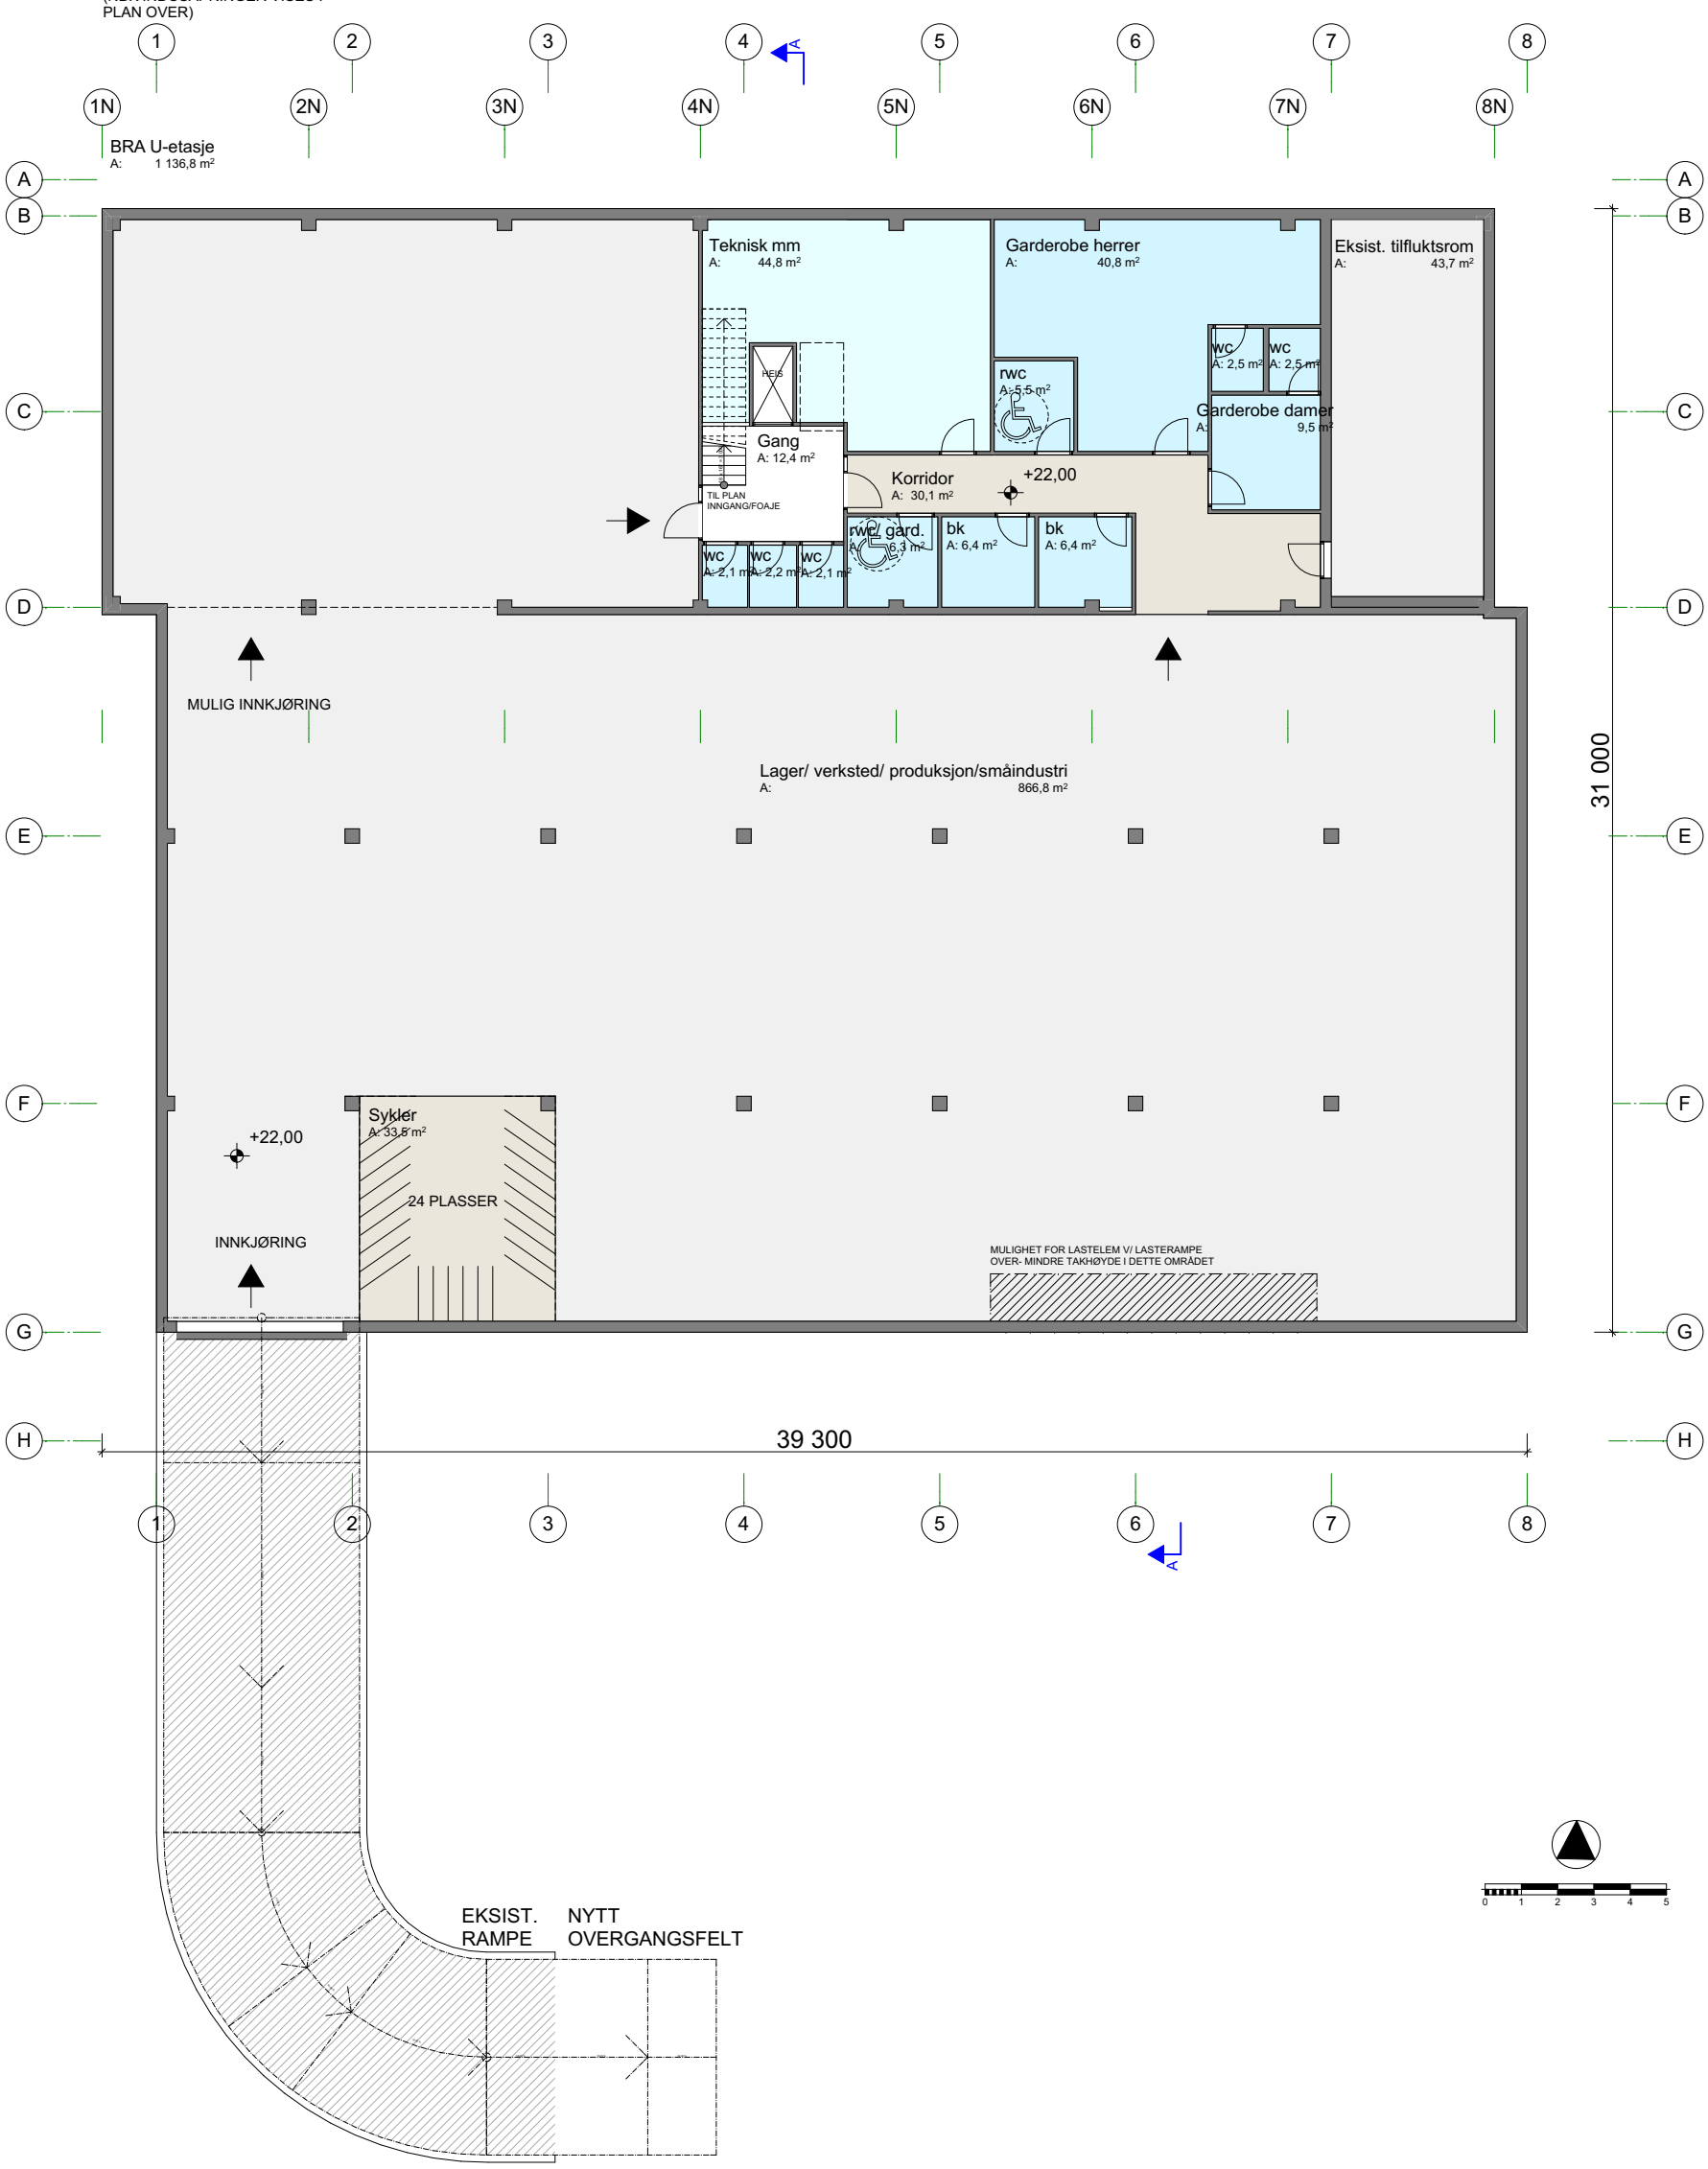

E-12

A1310	SIGN: MKD	DATO: 31.05.18	SKALA: 1:200 PA A3-FORMAT	KRITT ARKITEKTER A.S MNAL NPA ST.OLAVSPLASS 3 0165 OSLO TLF: 23 32 66 00	

BYGGHERRE:
Løxa Eiendom AS v/ Stig Akeren
Løxaveien15
1351 RUD

FASE: **RAMMESØKNAD KOMPLETTERING 2**

PROSJEKT:
GNR/BNR 80/65
Løxaveien 15
gjenoppbygging etter brann

TEGNING: U-Etasje

PR.NR.: 8225

TEGNINGSNR.: A1310

Rev	Beskrivelse	sign	dato	kontr	dato
B	Fjernet parkering, justering akser	MKD	26.11.18	OH	26.11.18
A	Endr. planløsn. Hovedmål	MKD	02.10.18	MKD	02.10.18