PLAN MESANIN

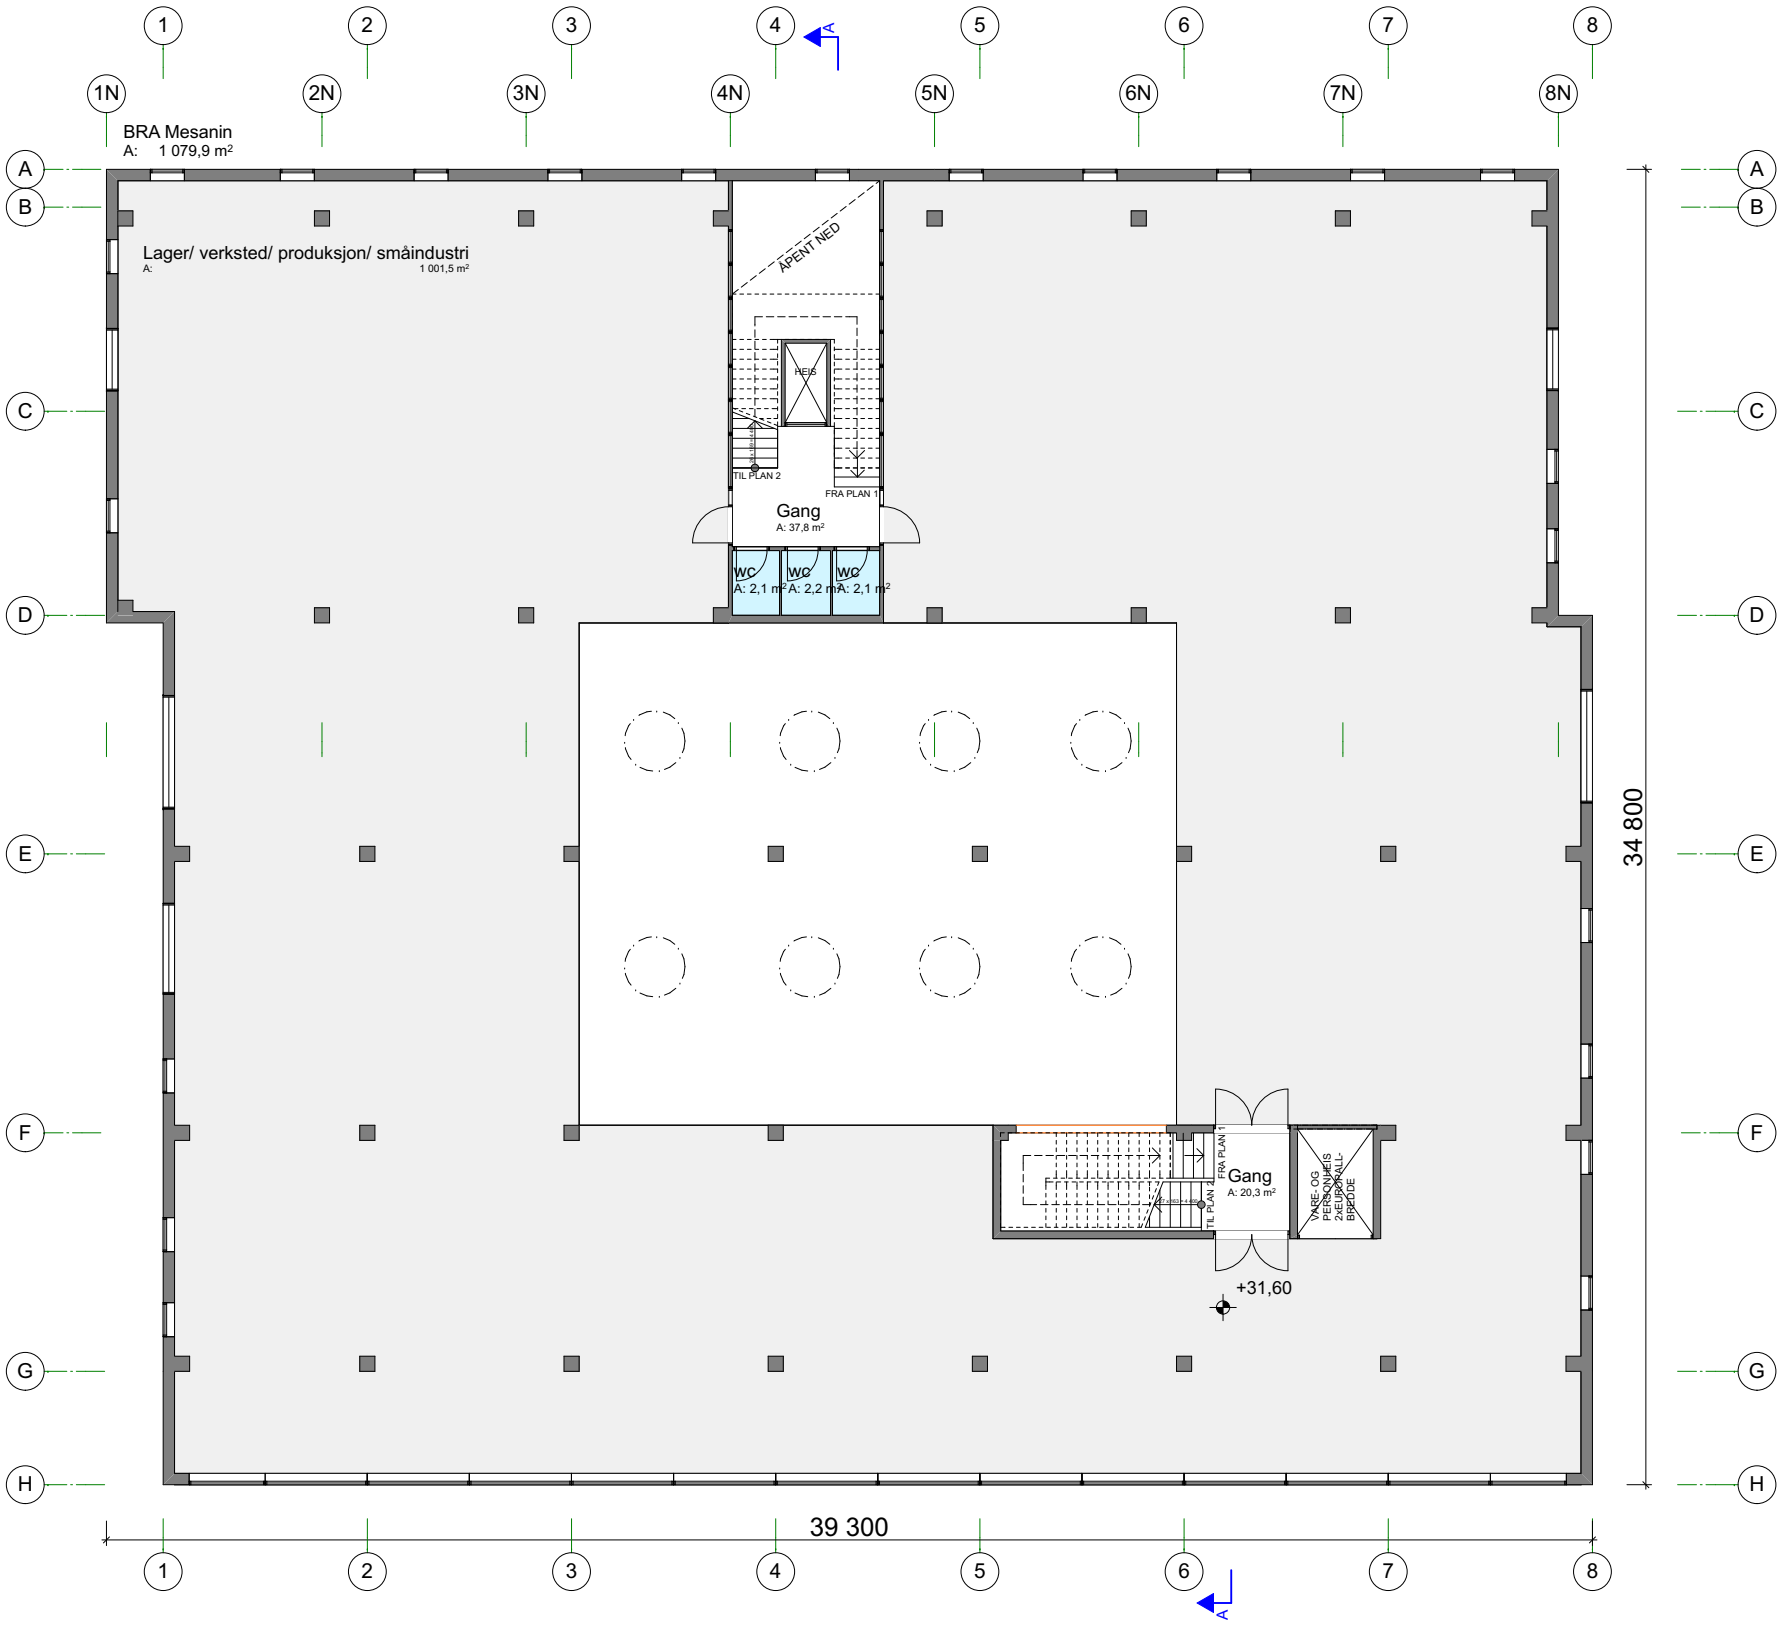

E-15

A1314	SIGN: MKD	DATO: 31.05.18	SKALA: PA A3-FORMAT 1:200	KRITT ARKITEKTER A.S MNAL NPA ST.OLAVSPLASS 3 0165 OSLO TLF: 23 32 66 00	BYGGHERRE: Løxa Eiendom AS v/ Stig Akeren Løxaveien15 1351 RUD FASE: **RAMMESØKNAD KOMPLETTERING 2**

PROSJEKT:
GNR/BNR 80/65
Løxaveien 15
gjenoppbygging etter brann

TEGNING: Mesanin

PR.NR.: 8225 TEGNINGSNR.: A1314

Rev	Beskrivelse	sign	dato	kontr	dato
B	Justering akser, endring visning av areal til opprinnelig visning, veggliv justert 30 cm	MKD	26.11.18	OH	26.11.18
A	Endr. planløsn. Hovedmål	MKD	02.10.18	MKD	02.10.18