



RAMPER ØST 1:200

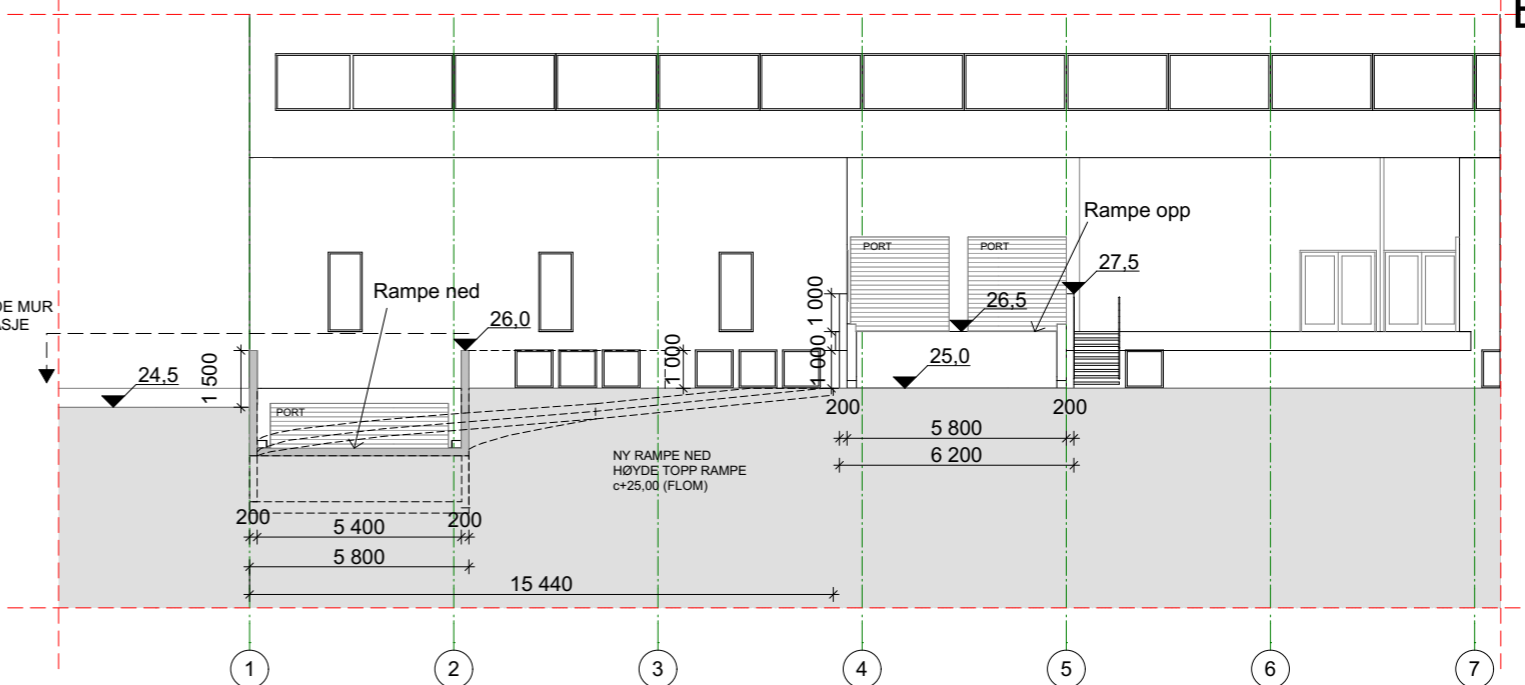

RAMPER SØR 1:200

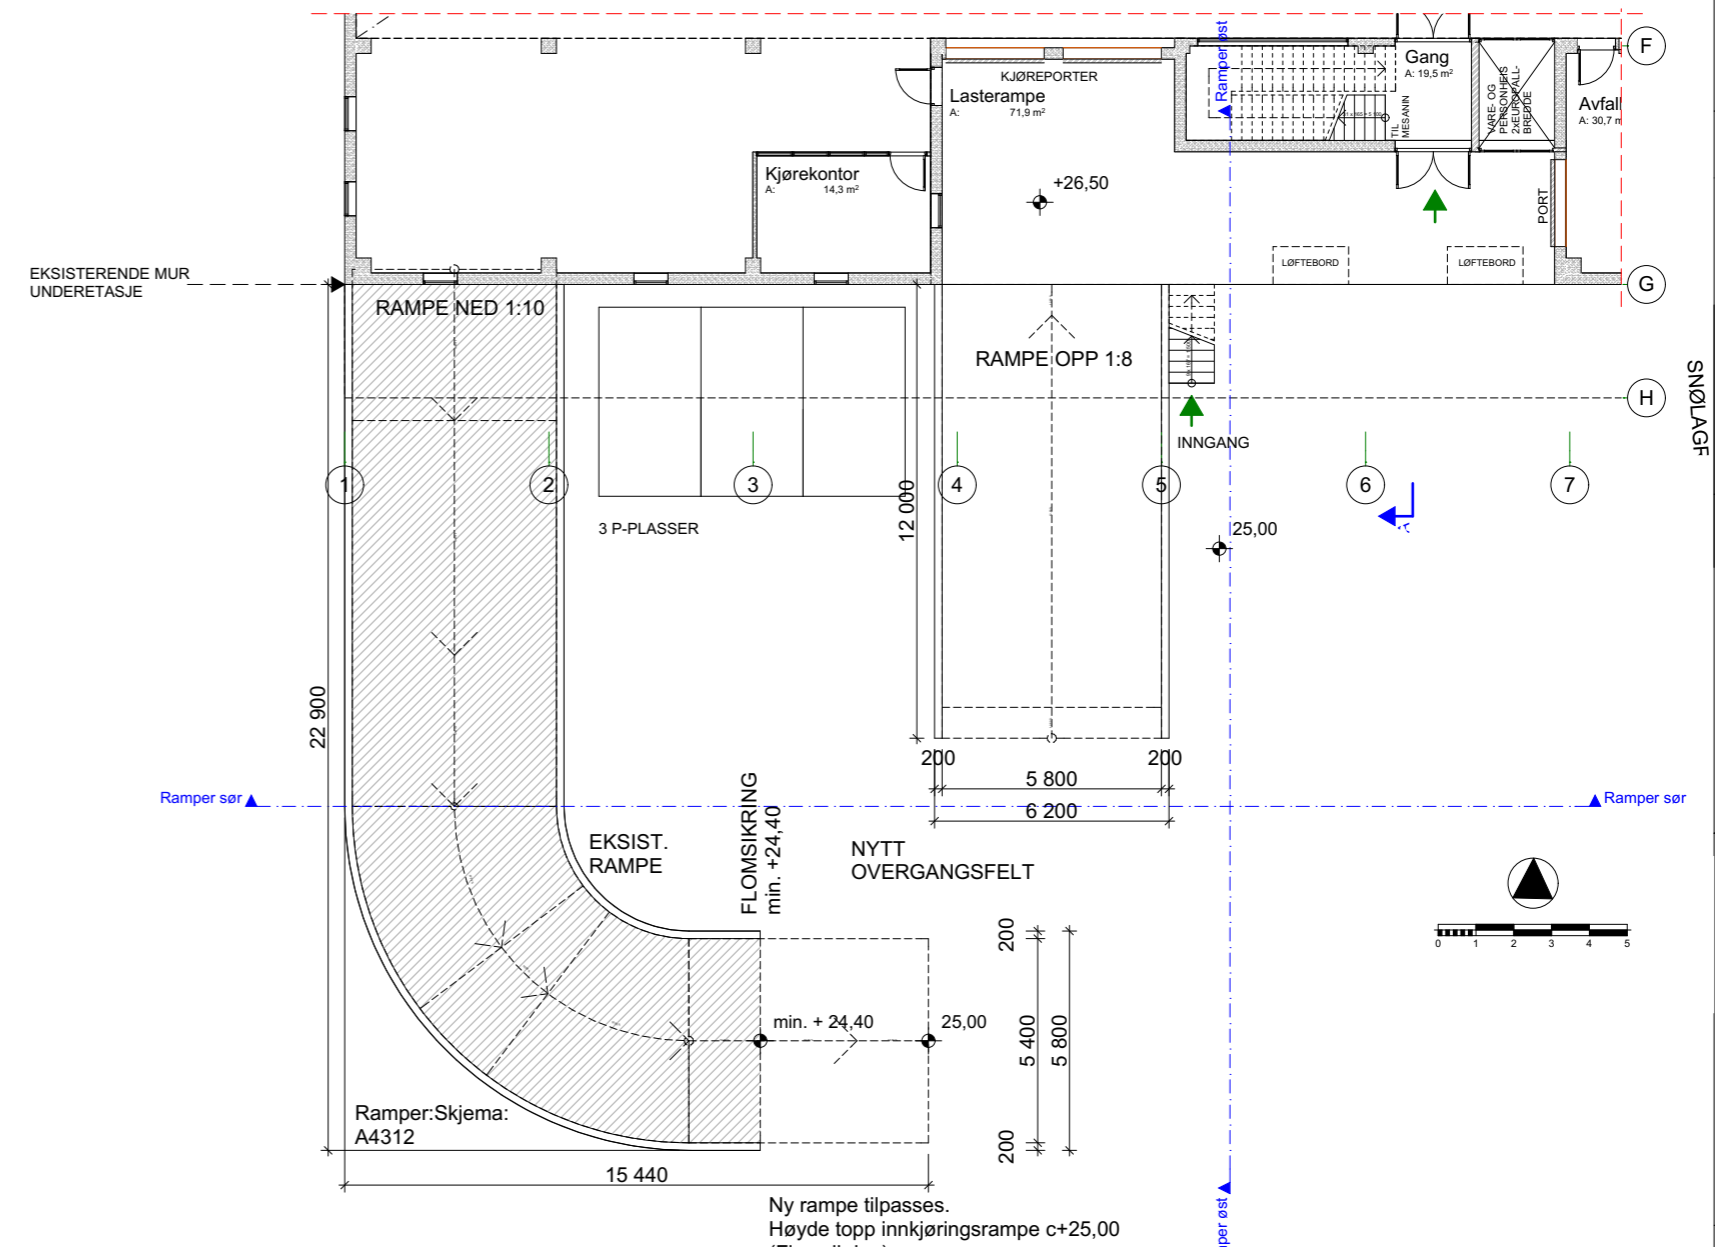

PLAN RAMPER 1:200

BYGGHERRER: Løxa Eiendom AS v/ Stig Akeren Løxaveien 15 1351 RUD	PROSJEKT: GNR/BNR 80/65 Løxaveien 15 gjenoppbygging etter brann	TEGNING: Ramp	PR.NR.: 8225	TEGNINGSNR.: A4312	Rev	sign	dato	kont	dato
FASE: RAMMESØKNAD KOMPLETTERING 2	SKALA: PA3-FORMAT 1:200	DATO: 02.10.18	SIGN: MKD	A4312					