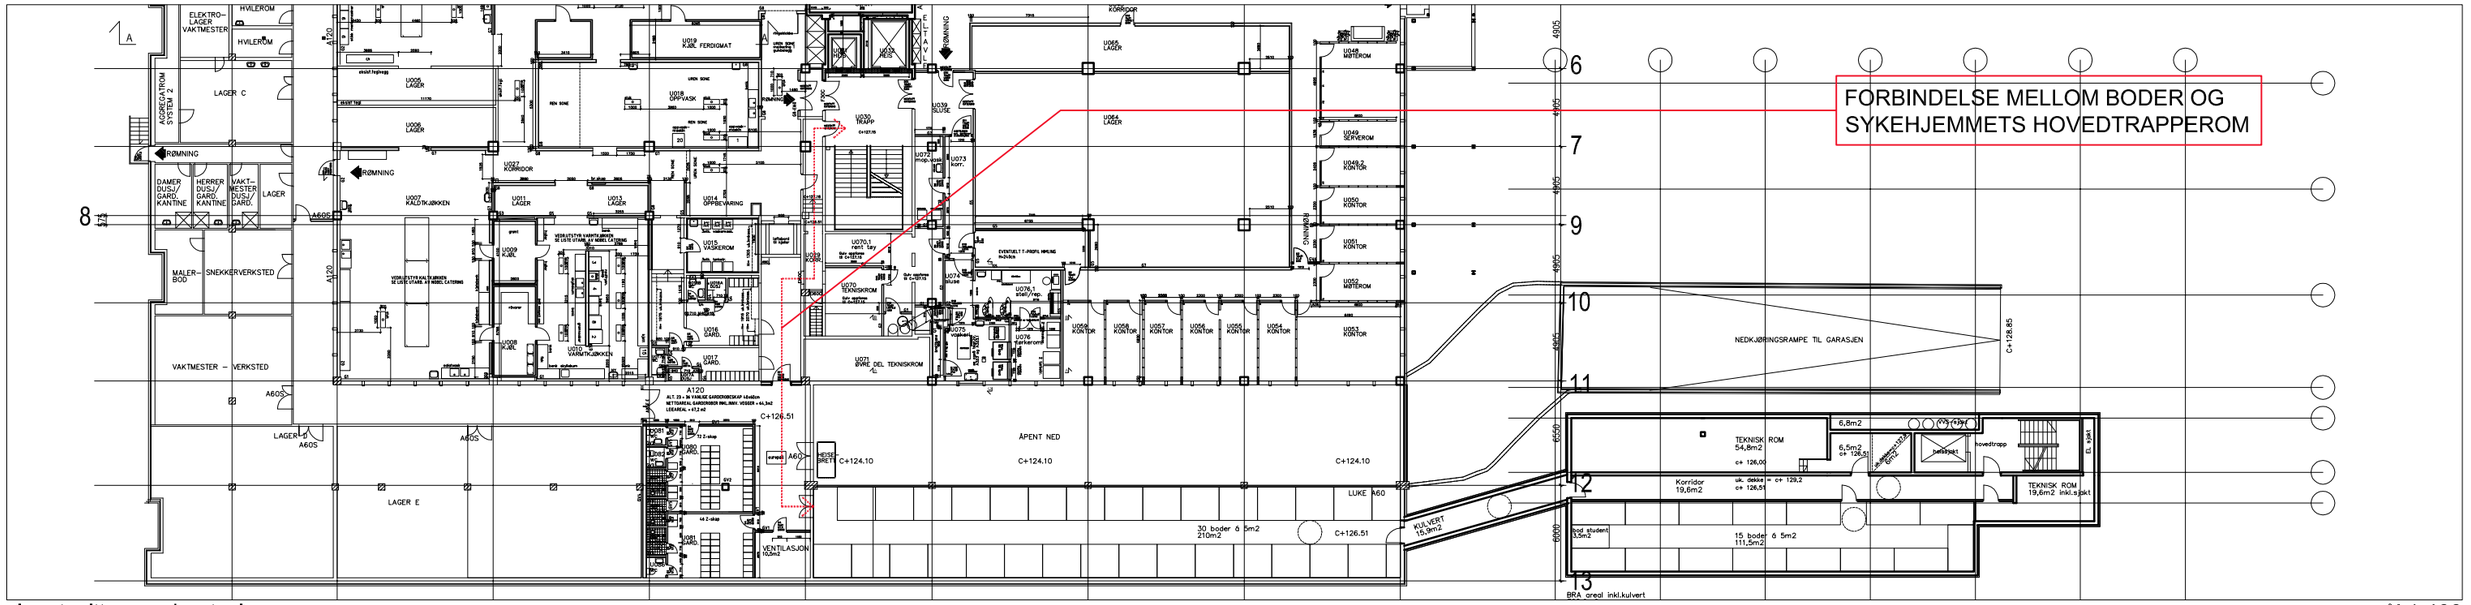

planutsnitt av underetasjen — mål 1:400

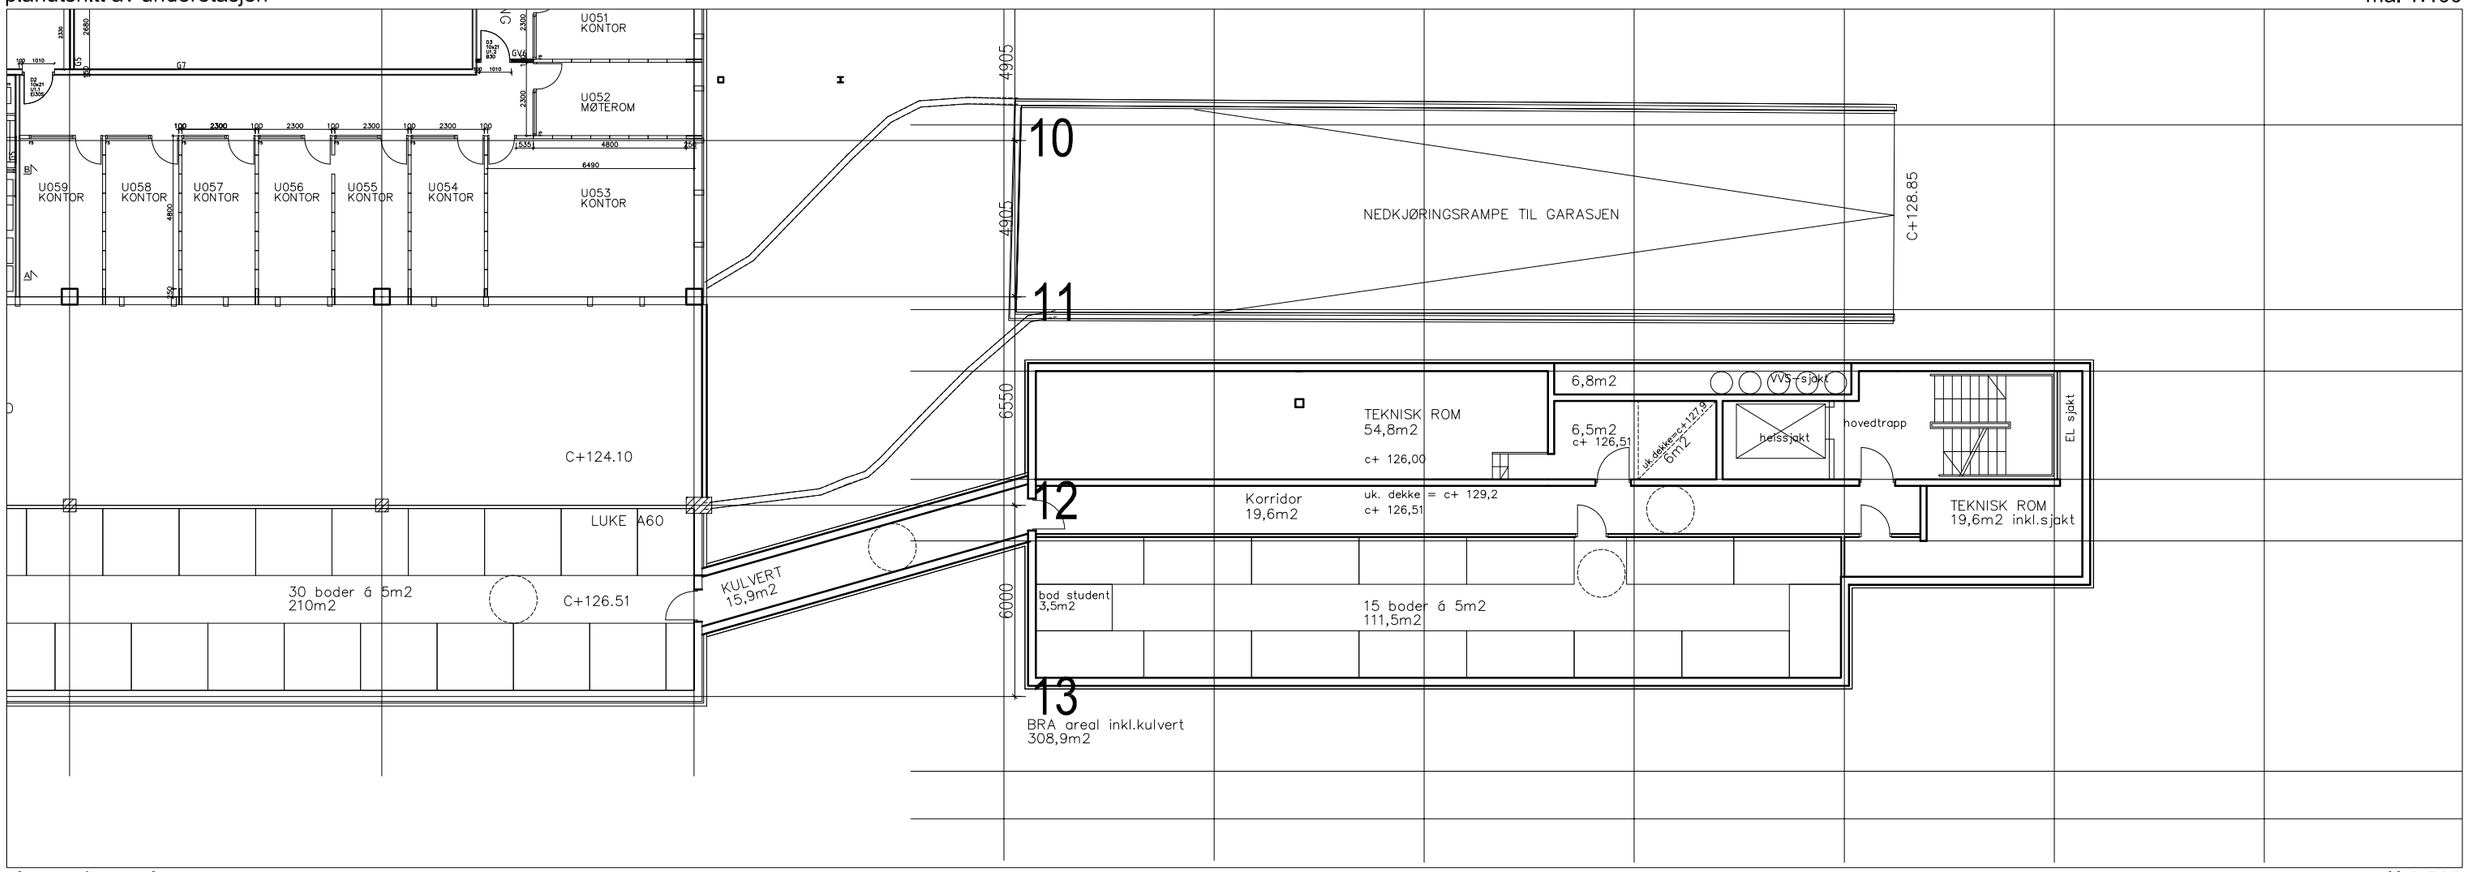

plan underetasje — mål 1:200

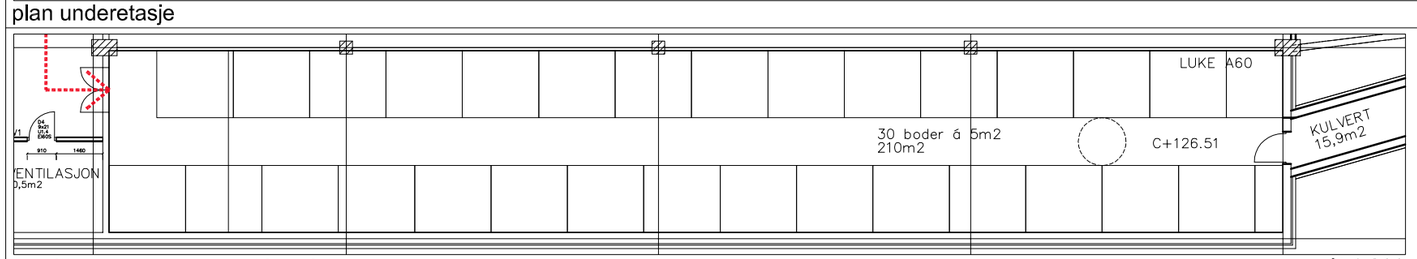

utsnitt av hele bodarealet i eksisterende bygg — mål 1:200

OMSORGSBOLIGER
EIKSVEIEN 110 ANS

E2

PLAN UNDERETASJE

EIKSVEIEN 110
RAMMESØKNAD

dato: 04.09.18

mål 1:200

ARKITEKTKONTOR AS
petter bogen
PILESTREDET 29
0166 OSLO
T: 22114800 F: 22116303