


FORBINDELSE MELLOM BODER OG SYKEHJEMMETS HOVEDTRAPPEROM


planutsnitt av underretasjen

mål 1:400

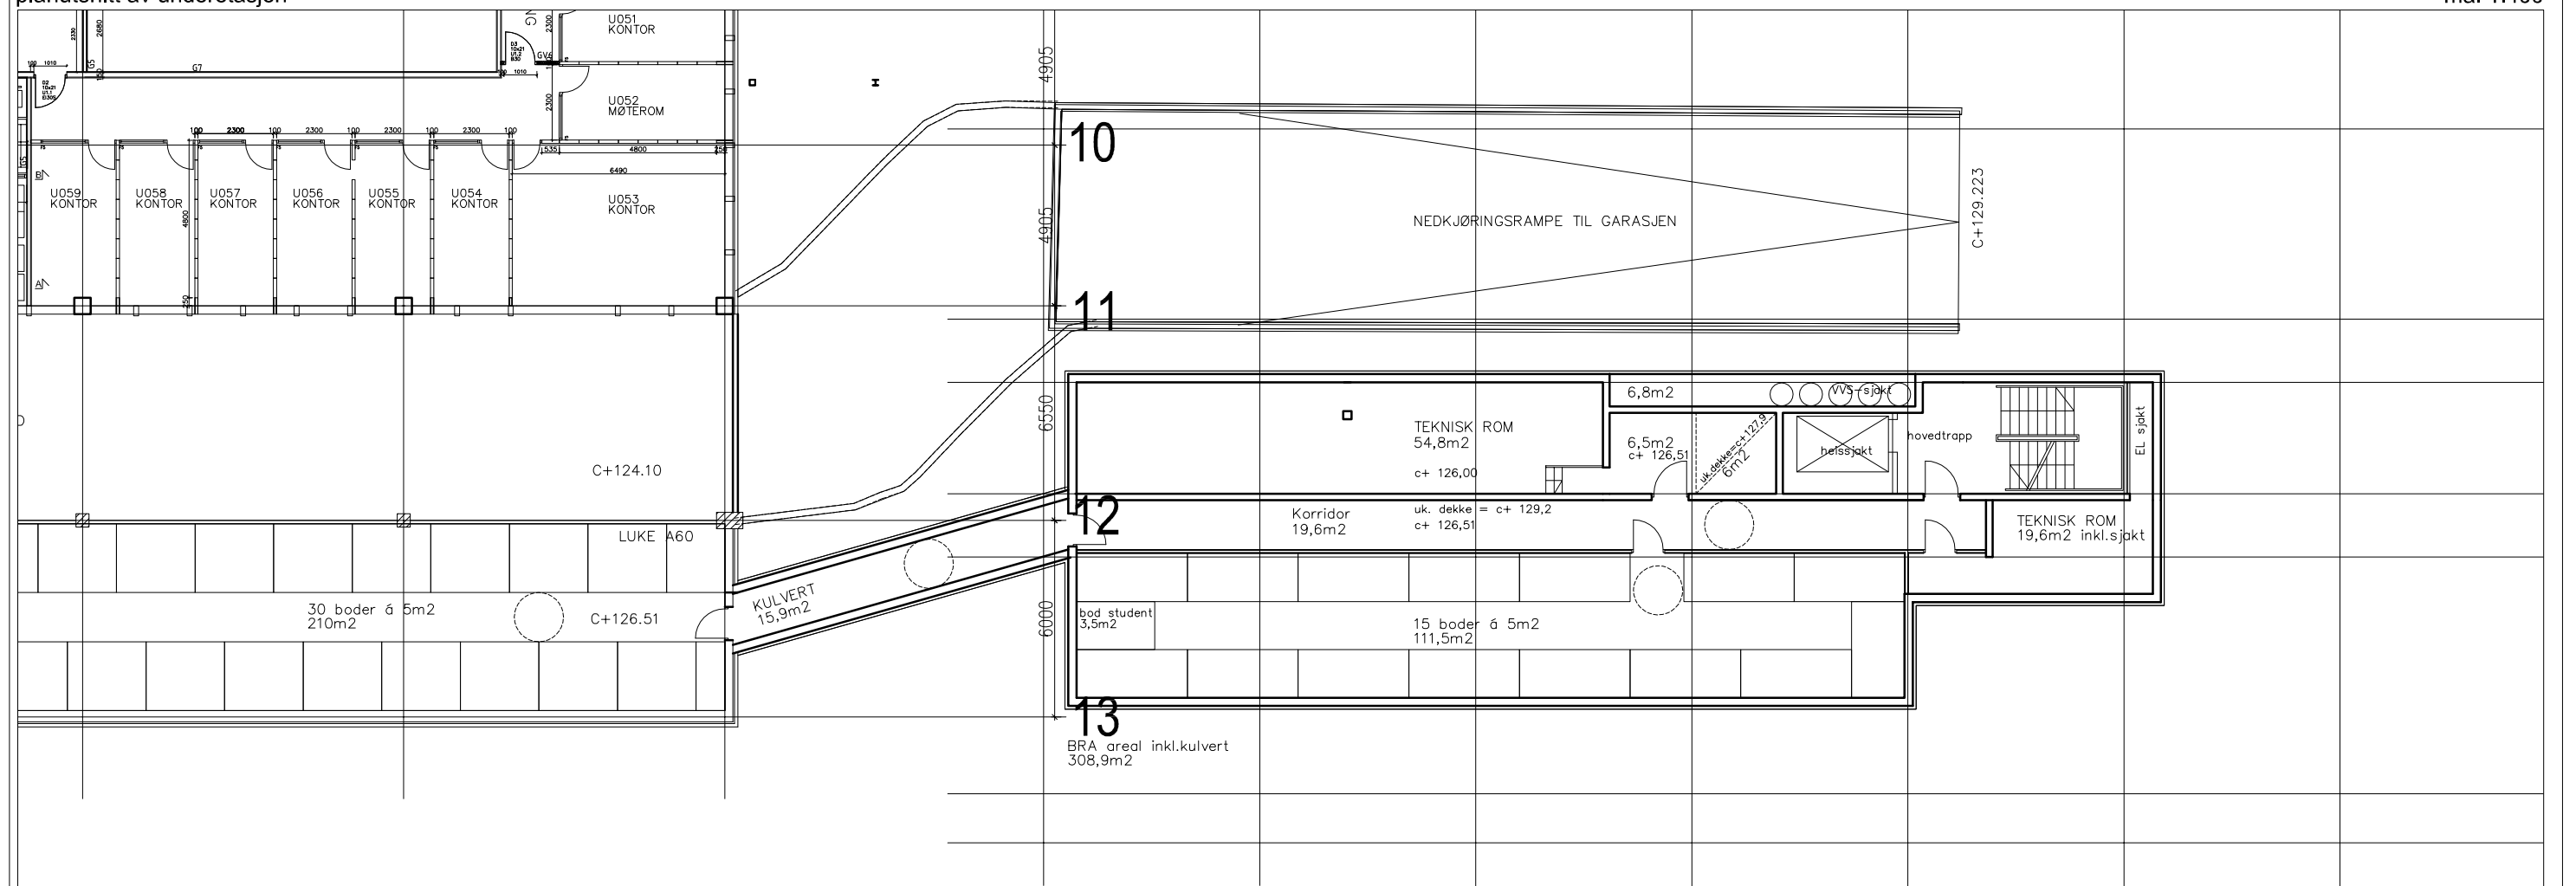

plan underretasje

mål 1:200

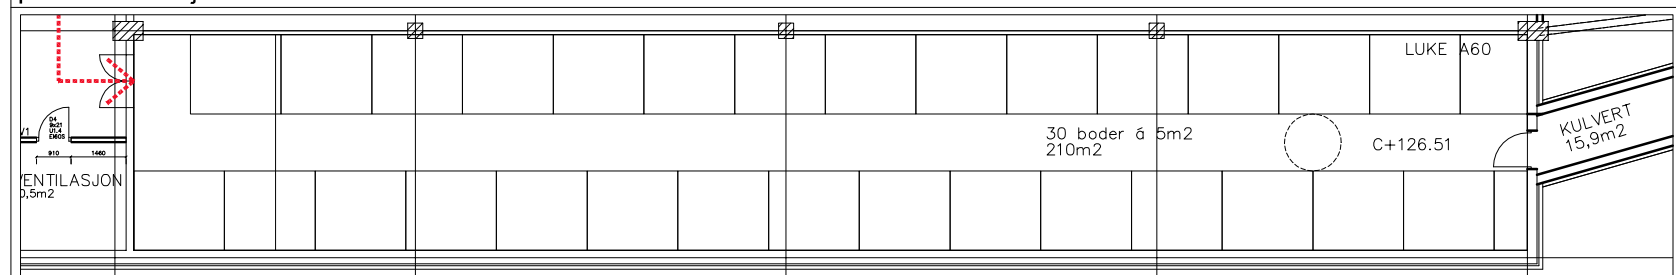

utsnitt av hele bodarealet i eksisterende bygg

mål 1:200

OMSORGSBOLIGER  
EIKSVEIEN 110 ANS

**E2**

PLAN UNDERETASJE

**EIKSVEIEN 110**  
RAMMESØKNAD

mål 1:200

dato: 04.09.18

ARKITEKTKONTOR AS  
**petter  
bøgen**

PILESTREDET 29  
0166 OSLO  
T: 22114800 F: 22116303