




planalternativ vinterhage

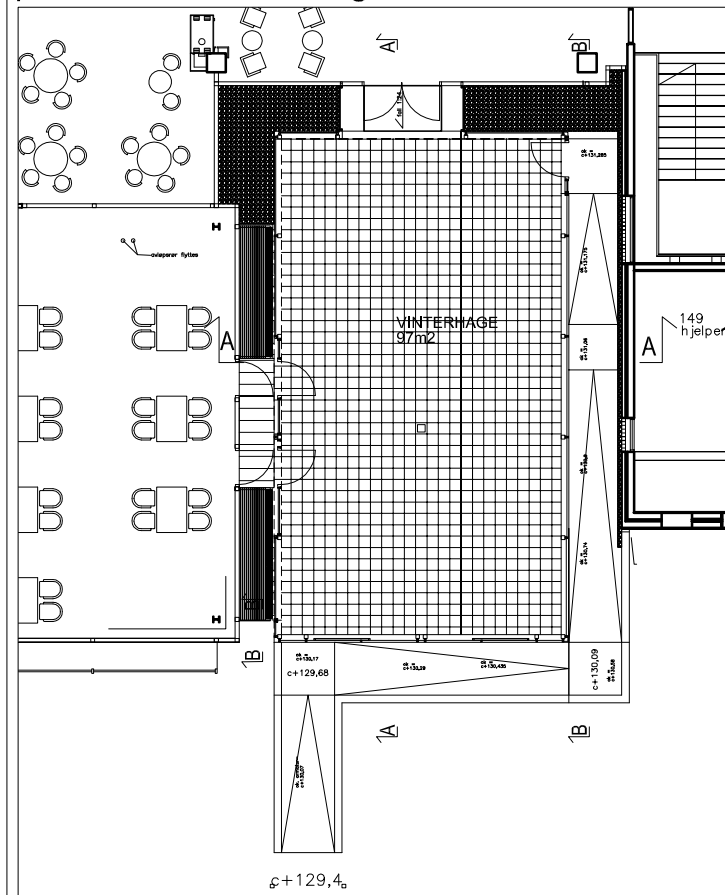


plan vinterhage

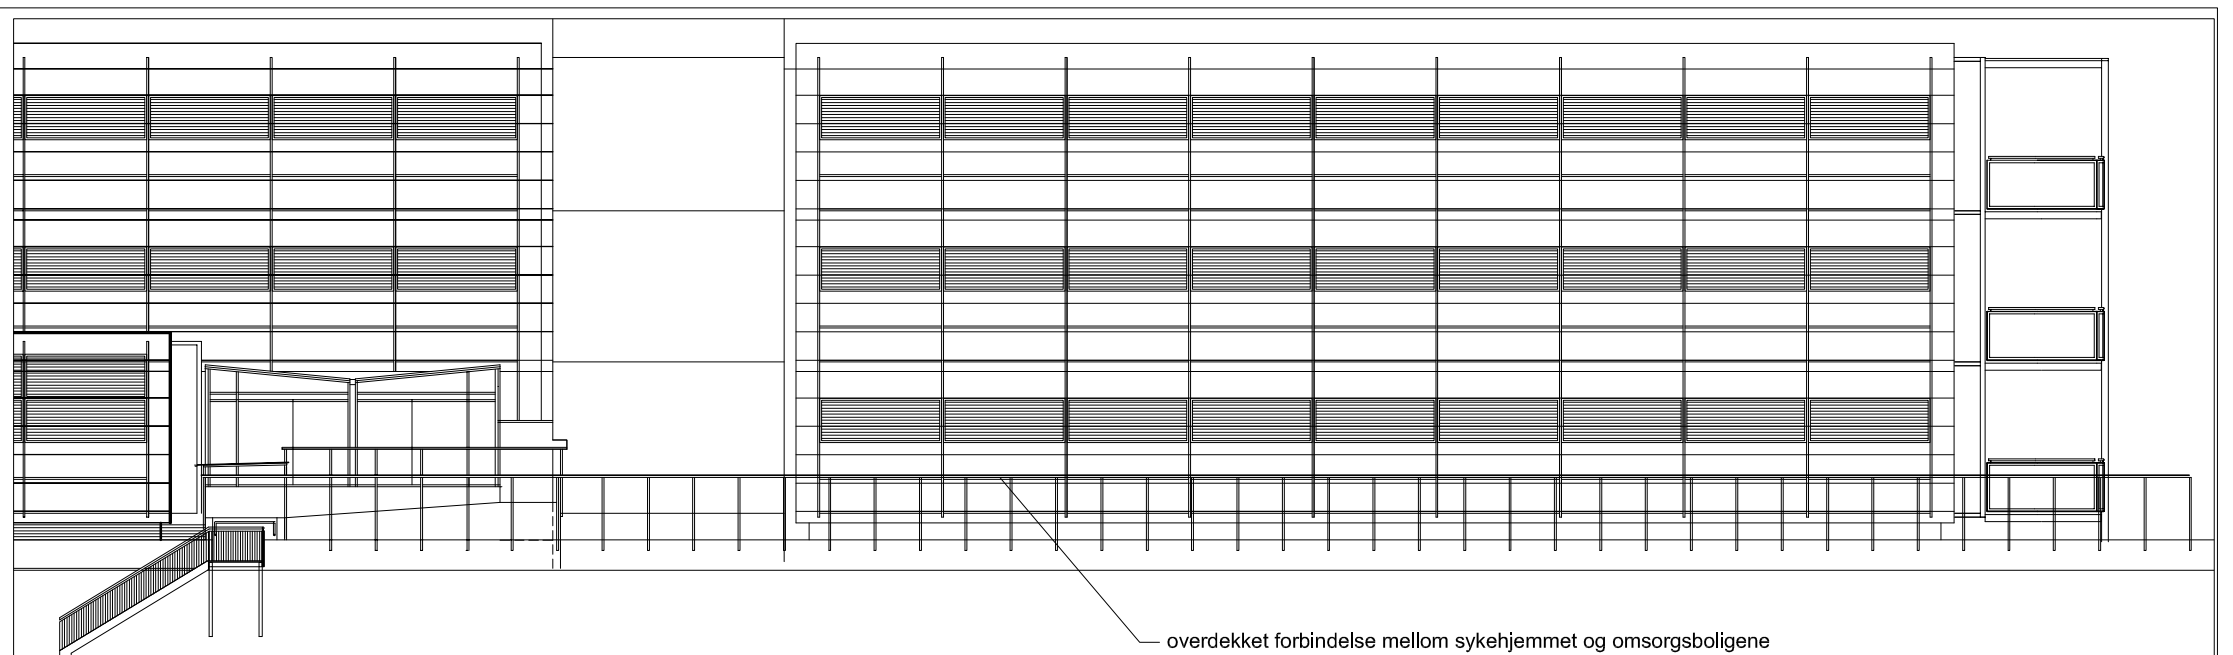


fasadeoppriss, fasade syd

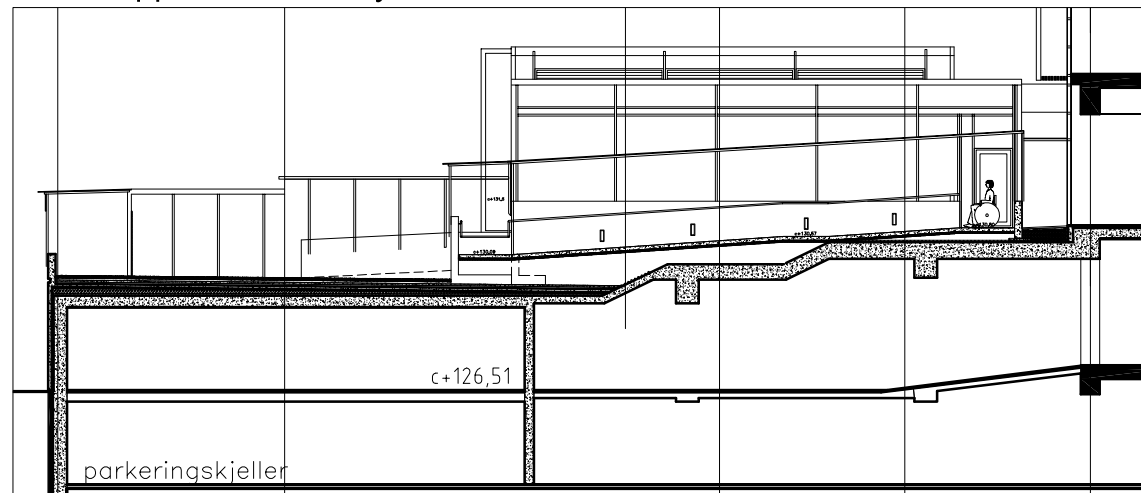

snitt A-A

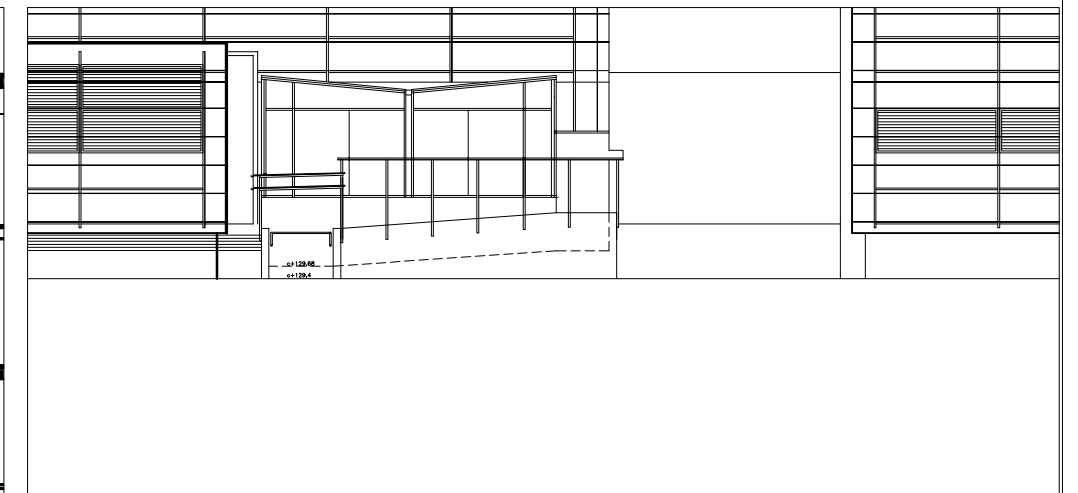

fasadeoppriss, fasade syd øvre nivå

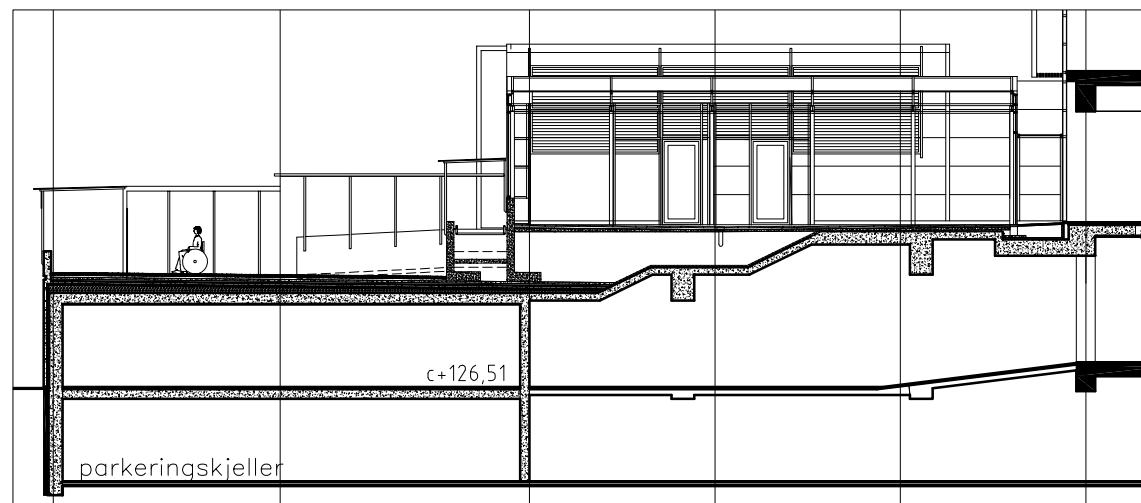

snitt B-B

Ny innglasset vinterhage med overdekket forbindelse til de nye omsorgsboligene.
 BRA areal vinterhage = 104 m²
 BYA overdekket gangareal = 164 m²

OMSORGSBOLIGER
 EIKSVEIEN 110 ANS

E9

NY VINTERHAGE - PLAN, SNITT OG FASADER mål 1:200

EIKSVEIEN 110
 RAMMESØKNAD

dato: 04.09.18

ARKITEKTKONTOR AS

**petter
 bogen**

PILESTREDET 29
 0166 OSLO
 T: 22114800 F: 22116303