




fasade syd

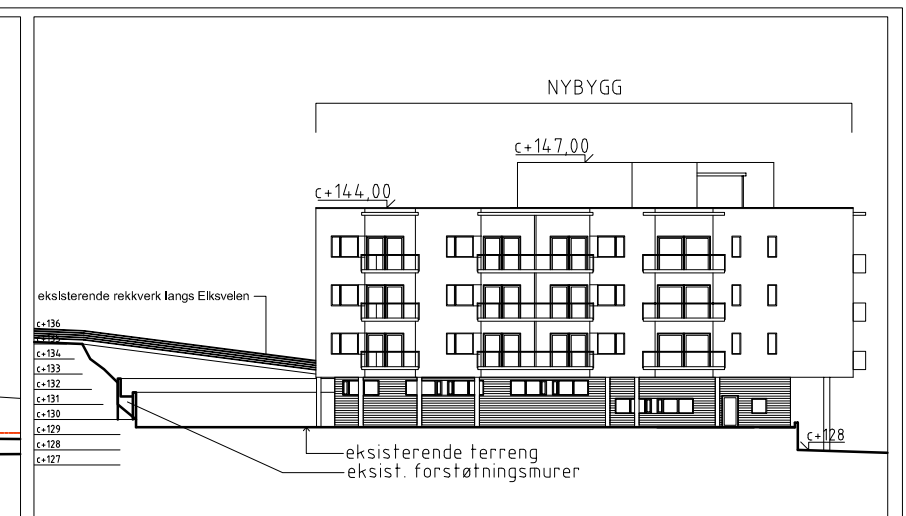


fasade vest

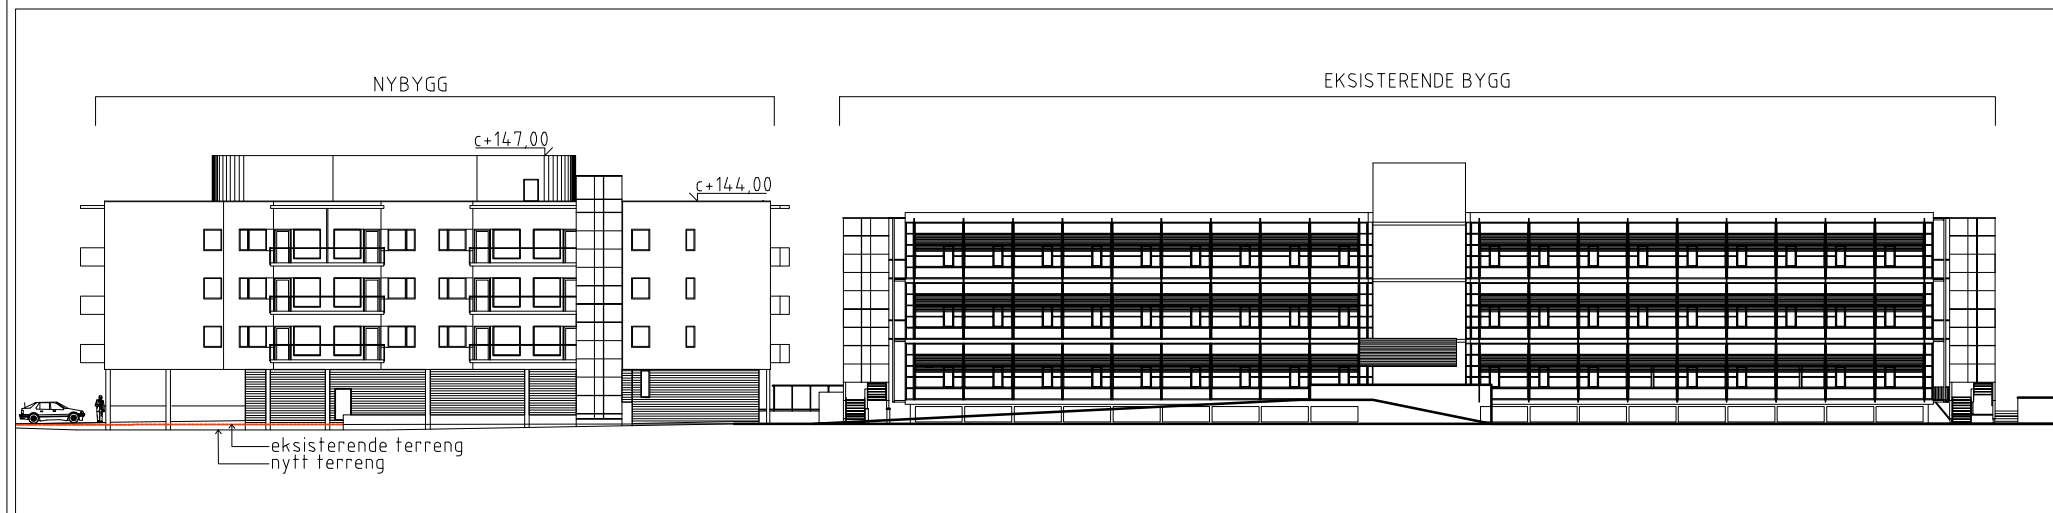


fasade nord

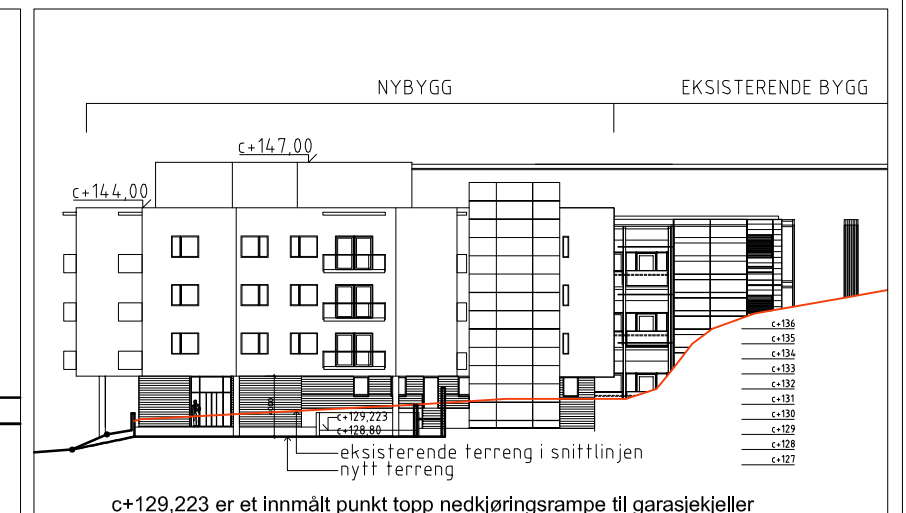

fasade øst

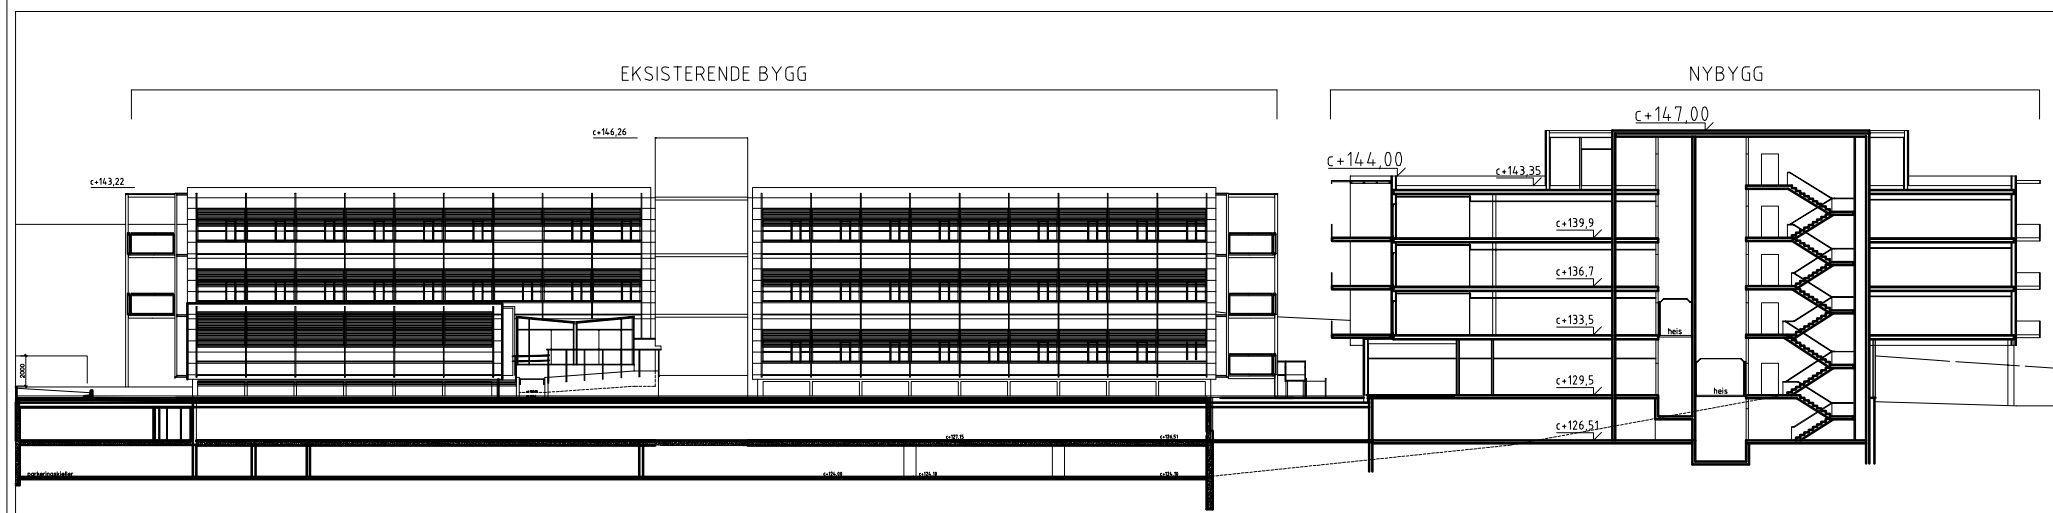

snitt a-a

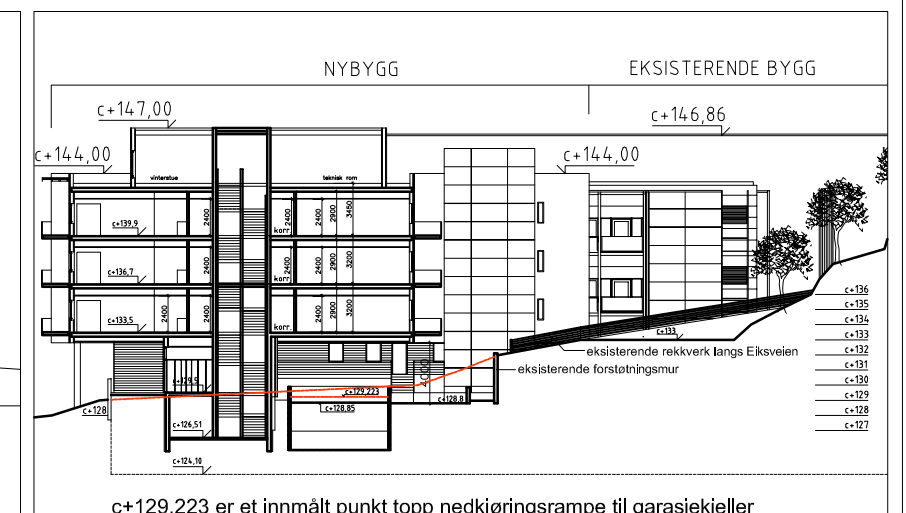

snitt b-b

rev.: 29.11.18

terrenglinjer påført

dato: 04.09.18

ARKITEKTONTOR AS  
**petter  
bøgen**

PILESTREDET 29  
0166 OSLO  
T: 22114800 F: 22116303

OMSORGSBOLIGER  
EIKSVEIEN 110 ANS

**E8**

FASADER OG SNITT

**EIKSVEIEN 110**  
RAMMESØKNAD

mål 1:500

Fasader og takoppbygg justert etter Nabovarsling