




Bærum

VAledninger

Eiendom: 49/129
Dato: 26.03.2018
Målestokk: 1:500



UTM-32

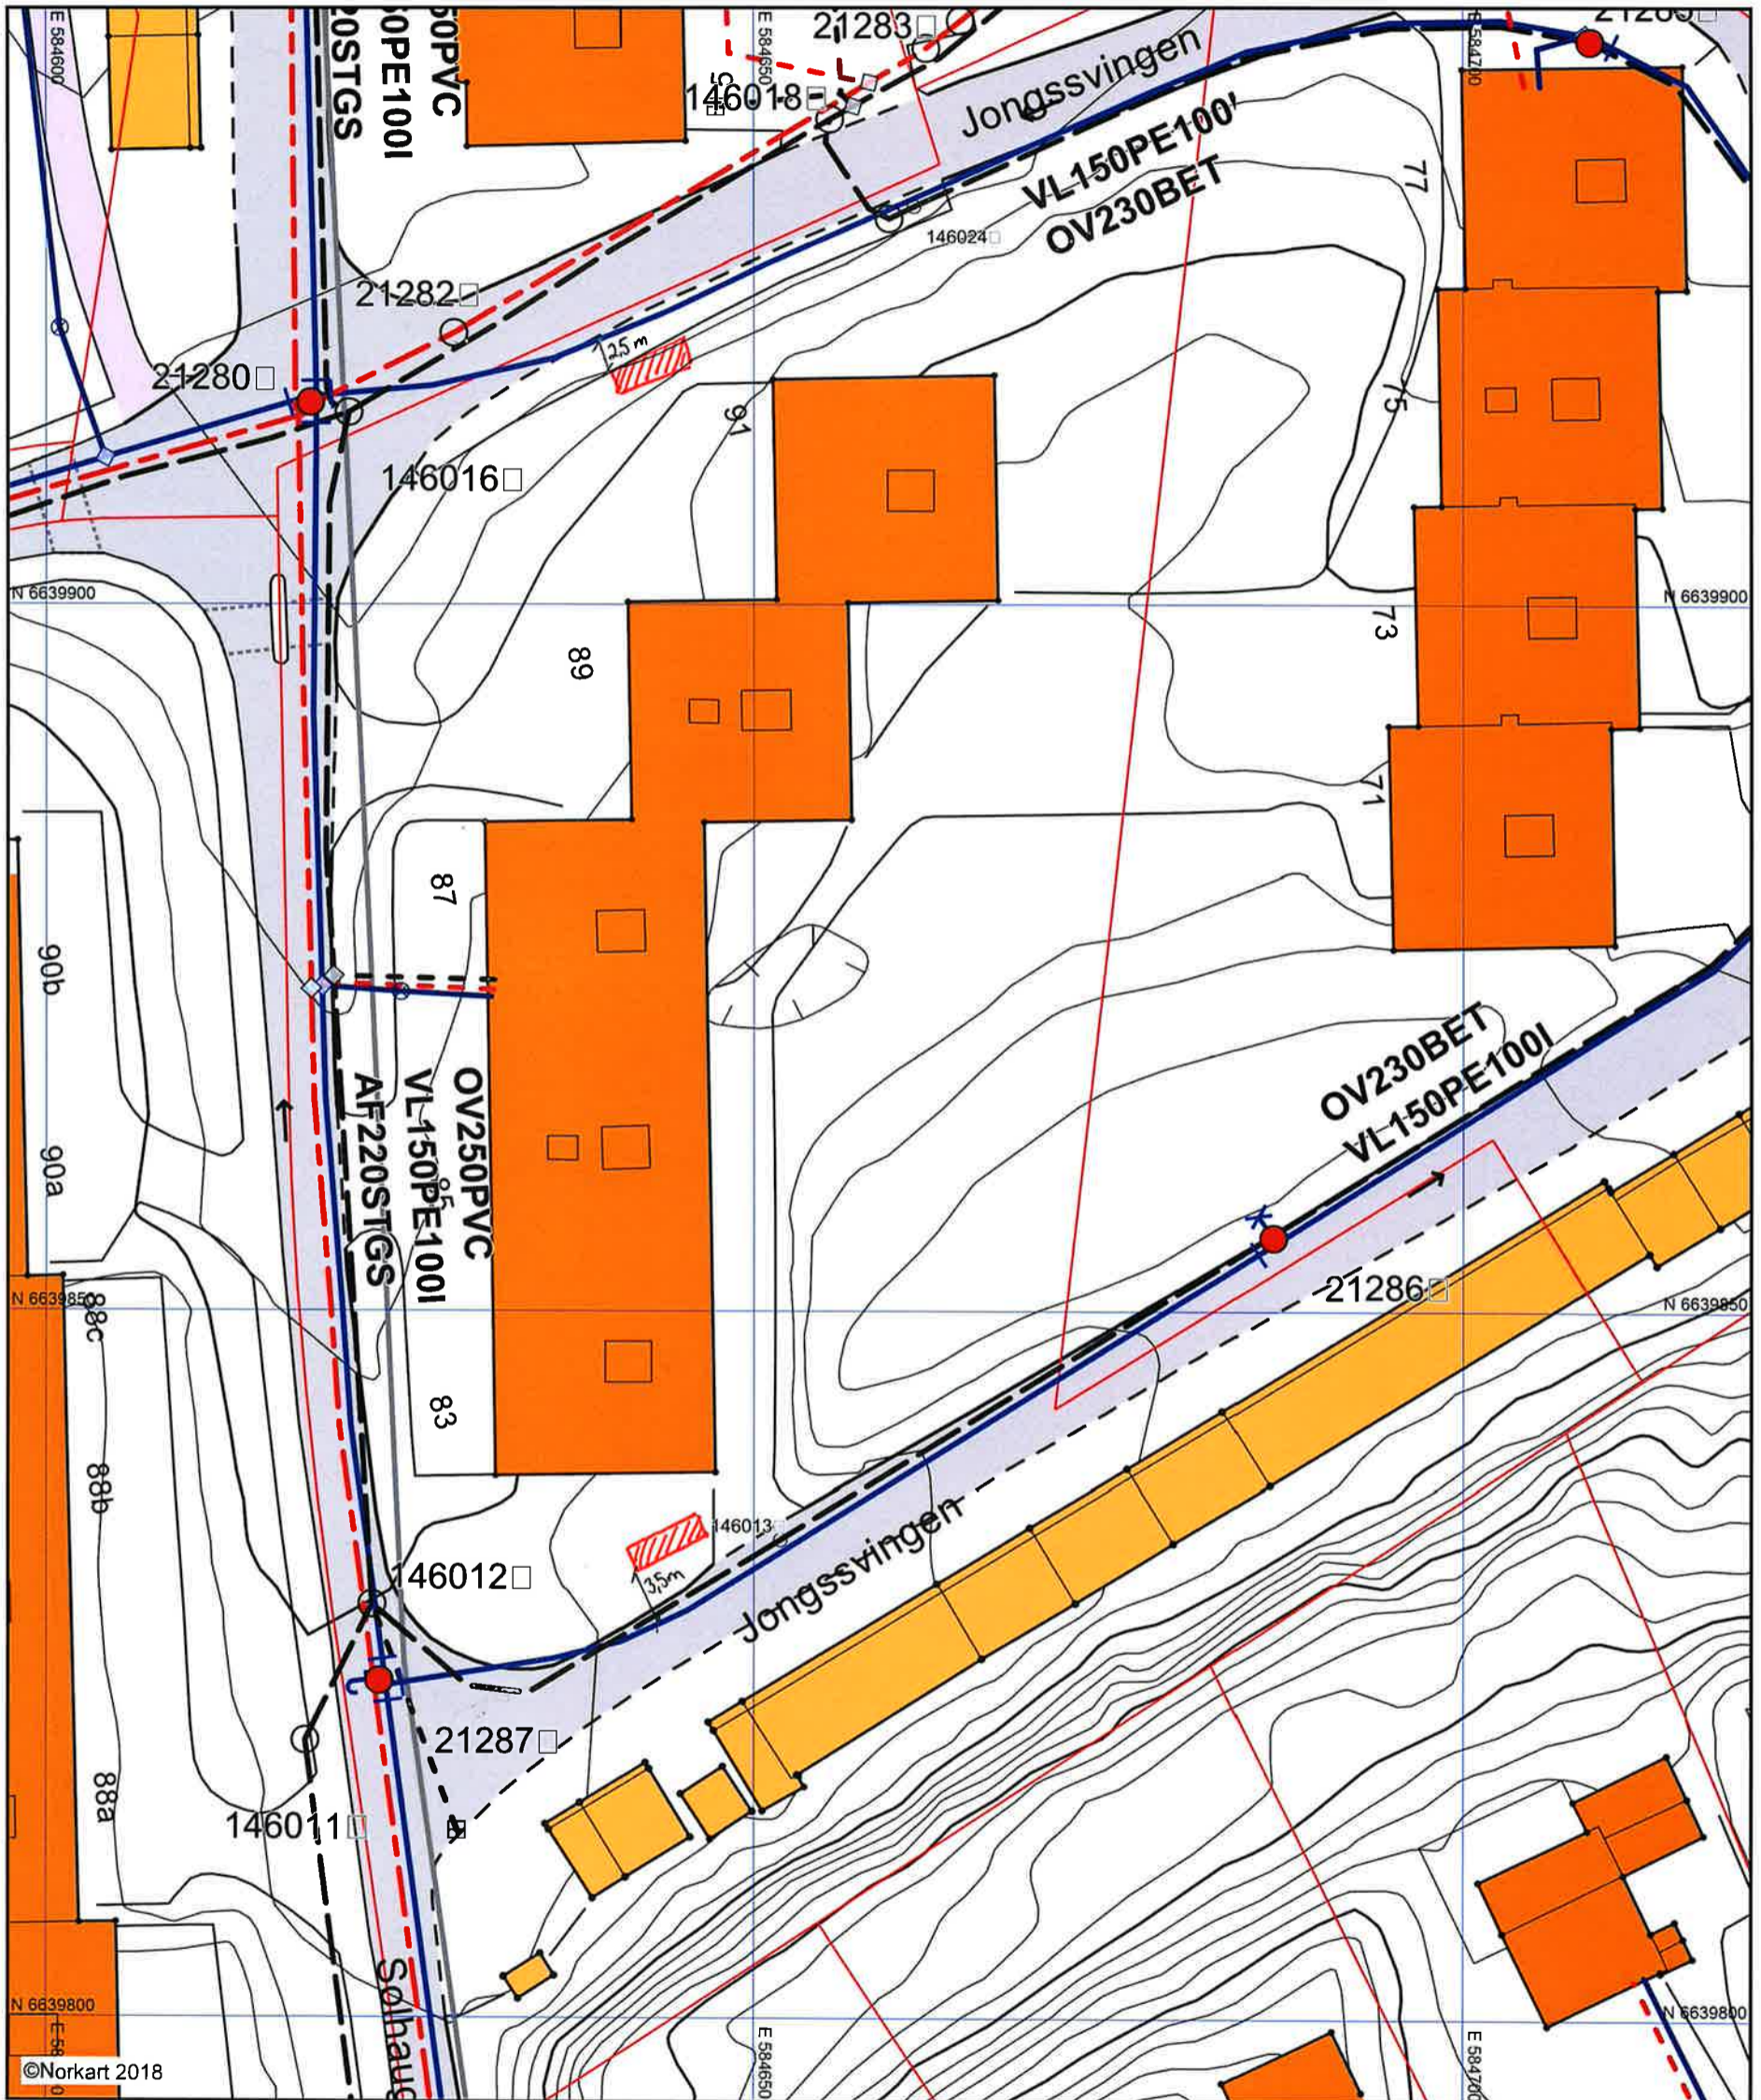

VA-ledninger

Dersom det er behov for nøyaktig stedfesting av ledningene, f. eks. ved gravearbeid, så skal alltid Vann og avløp i Bærum kommune kontaktes.