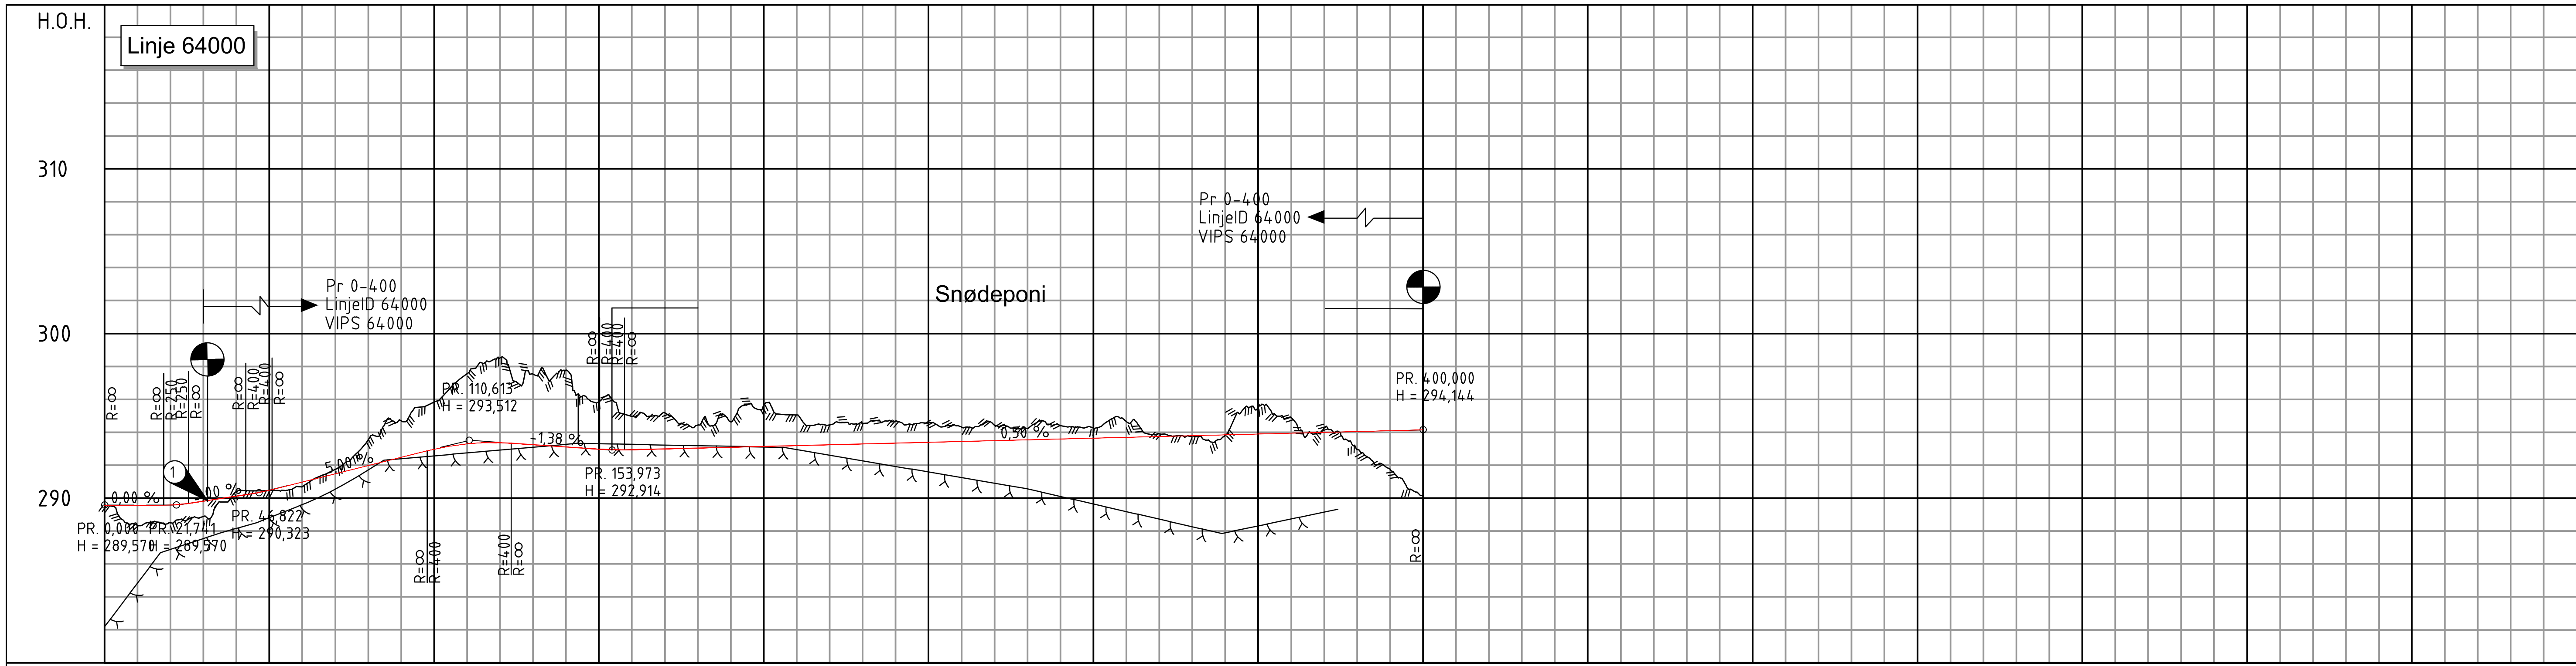


| PROFIL NR. | PROFIL H. | TERRENG H. |
|---|---|---|
| 0 | 289,57 | 289,57 |
| 10 | 289,57 | 288,36 |
| 20 | 289,58 | 288,50 |
| 30 | 289,82 | 288,88 |
| 40 | 290,12 | 290,39 |
| 50 | 290,48 | 290,47 |
| 60 | 290,98 | 290,70 |
| 70 | 291,48 | 291,75 |
| 80 | 291,98 | 293,56 |
| 90 | 292,48 | 294,69 |
| 100 | 292,98 | 295,84 |
| 110 | 293,30 | 297,55 |
| 120 | 293,37 | 298,52 |
| 130 | 293,24 | 297,53 |
| 140 | 293,11 | 297,77 |
| 150 | 292,97 | 295,86 |
| 160 | 292,94 | 294,97 |
| 170 | 292,99 | 295,18 |
| 180 | 293,04 | 294,44 |
| 190 | 293,09 | 294,63 |
| 200 | 293,14 | 295,61 |
| 210 | 293,19 | 295,05 |
| 220 | 293,24 | 294,45 |
| 230 | 293,29 | 294,53 |
| 240 | 293,34 | 294,66 |
| 250 | 293,39 | 294,57 |
| 260 | 293,44 | 294,32 |
| 270 | 293,49 | 294,43 |
| 280 | 293,54 | 294,22 |
| 290 | 293,59 | 294,40 |
| 300 | 293,64 | 294,26 |
| 310 | 293,69 | 294,65 |
| 320 | 293,74 | 293,91 |
| 330 | 293,79 | 293,77 |
| 340 | 293,84 | 293,82 |
| 350 | 293,89 | 295,51 |
| 360 | 293,94 | 294,90 |
| 370 | 293,99 | 294,26 |
| 380 | 294,04 | 292,95 |
| 390 | 294,09 | 291,76 |
| 400 | 294,14 | 290,13 |

HOR.KURV.: R=∞ · R=-30 · R=∞

BREDDEUTV.: 1,00m

TVERRFALL (H.kj.b.k. / V.kj.b.k.): 3,0% · 3,0% · 3,0% · 5,0% · 5,0% · 3,0% · 2,0% · 2,0% · 2,0%

OVERBYGN.T.: 45CM · 65CM · 45CM · 65CM · 45CM




MERKNADER:

(1) Tilpasses overflate i rundkjøring

TEGNFORKLARING:

- Eiendomsgrense
- Plangrense
- Frisikt
- Avkjørsel stenges
- Mur
- Avkjørsel o_BKT
- 64000 – Henvisning til vegmodell
- Veg og asfaltert flate snødeponi
- Åpent rensebasseng
- Driftsareal, parkering
- Eksist. bygg rives
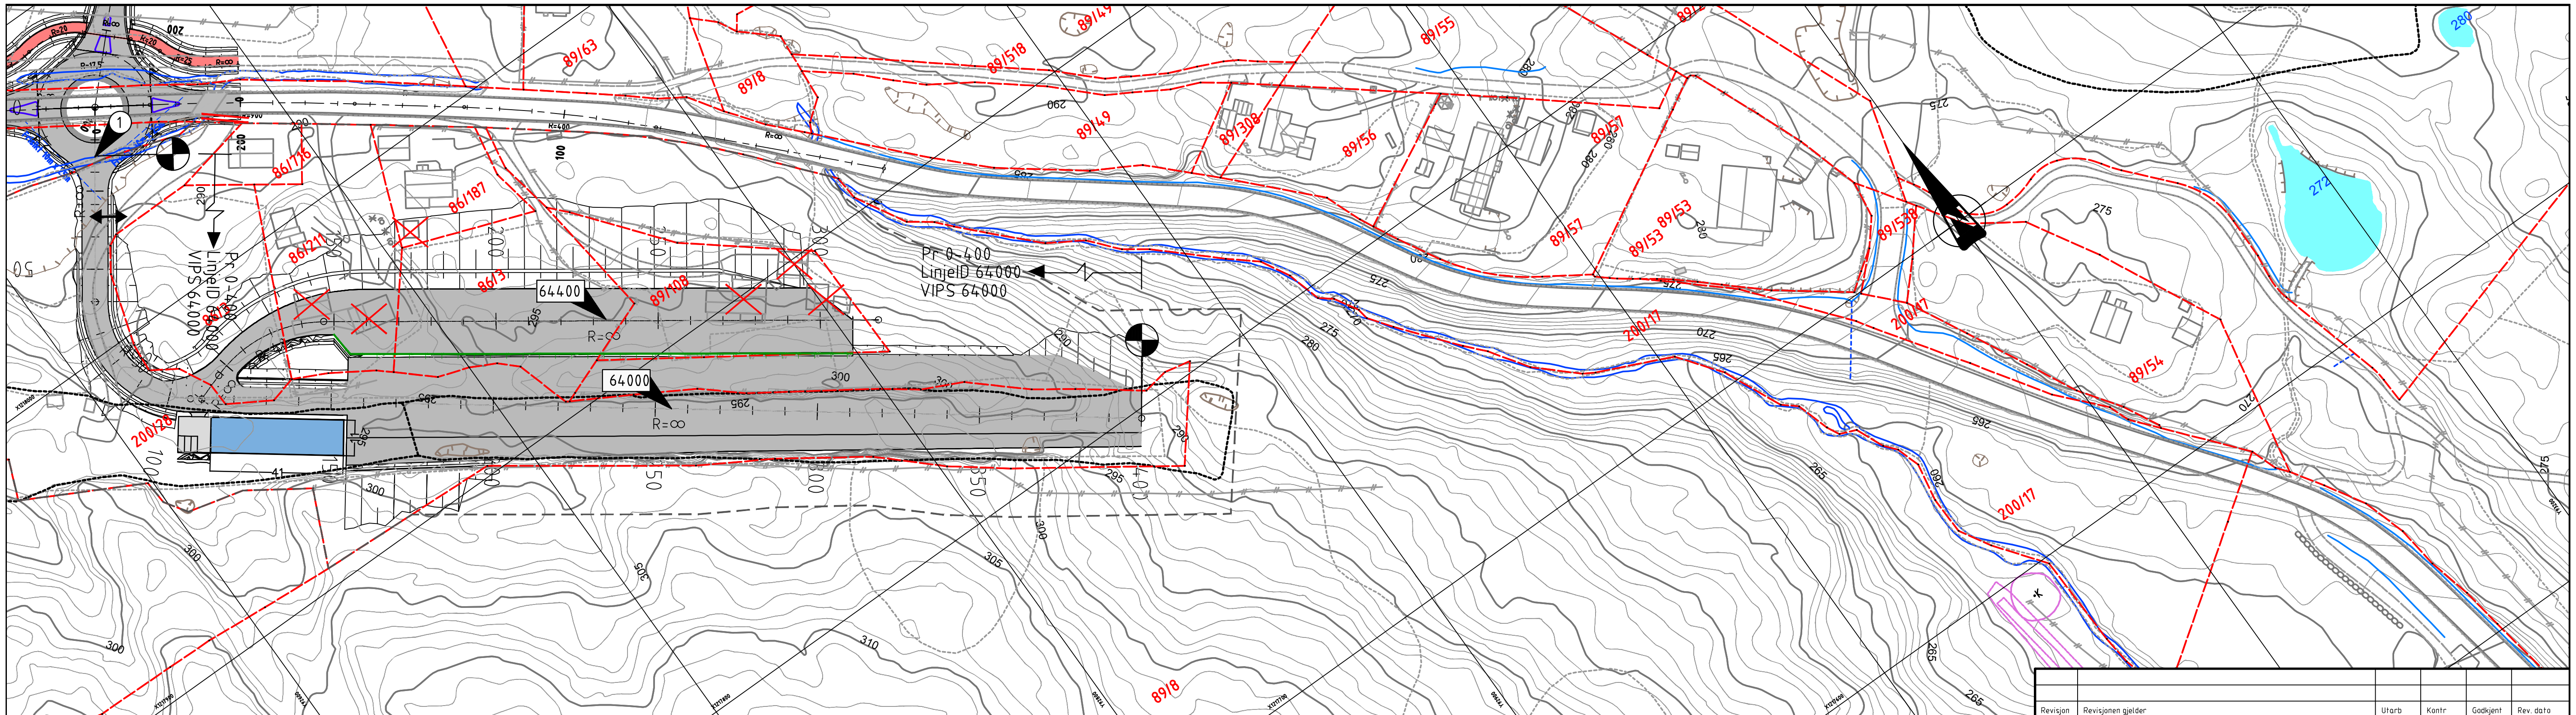
| Revisjon | Revisjonen gjelder | Utarb | Kontr | Godkjent | Rev. dato |
|---|---|---|---|---|---|

Statens vegvesen

Snødeponi Avtjerna
Snødeponi Avtjerna
Plan og profil
Pr. 0-400
Vegmodell 64000
Reguleringsplan

| | |
|---|---|
| Tegningsdato | 29.06.2018 |
| Bestiller | Anna Dalsøren Berg |
| Produsert for | Region øst |
| Produsert av | Cowi/Rambøll |
| Prosjektnummer | 109469 (Budsys) |
| Prosjektfasenummer | |
| Arkivreferanse | |
| Målestokk A1-format | 1:1000/1:200 |
| Kontrakt | E100 |
| Koordinatsystem | EUREF89NTM/NN2000 |
| Tegningsnummer / revisjonsbokstav | D4001 |

| Utarbeidet av | Kontrollert av | Godkjent av | Konsulentarkiv |
|---|---|---|---|
| JARA | KBA | LTHOSL | 1350025073 |