


takvinkel 22 grader

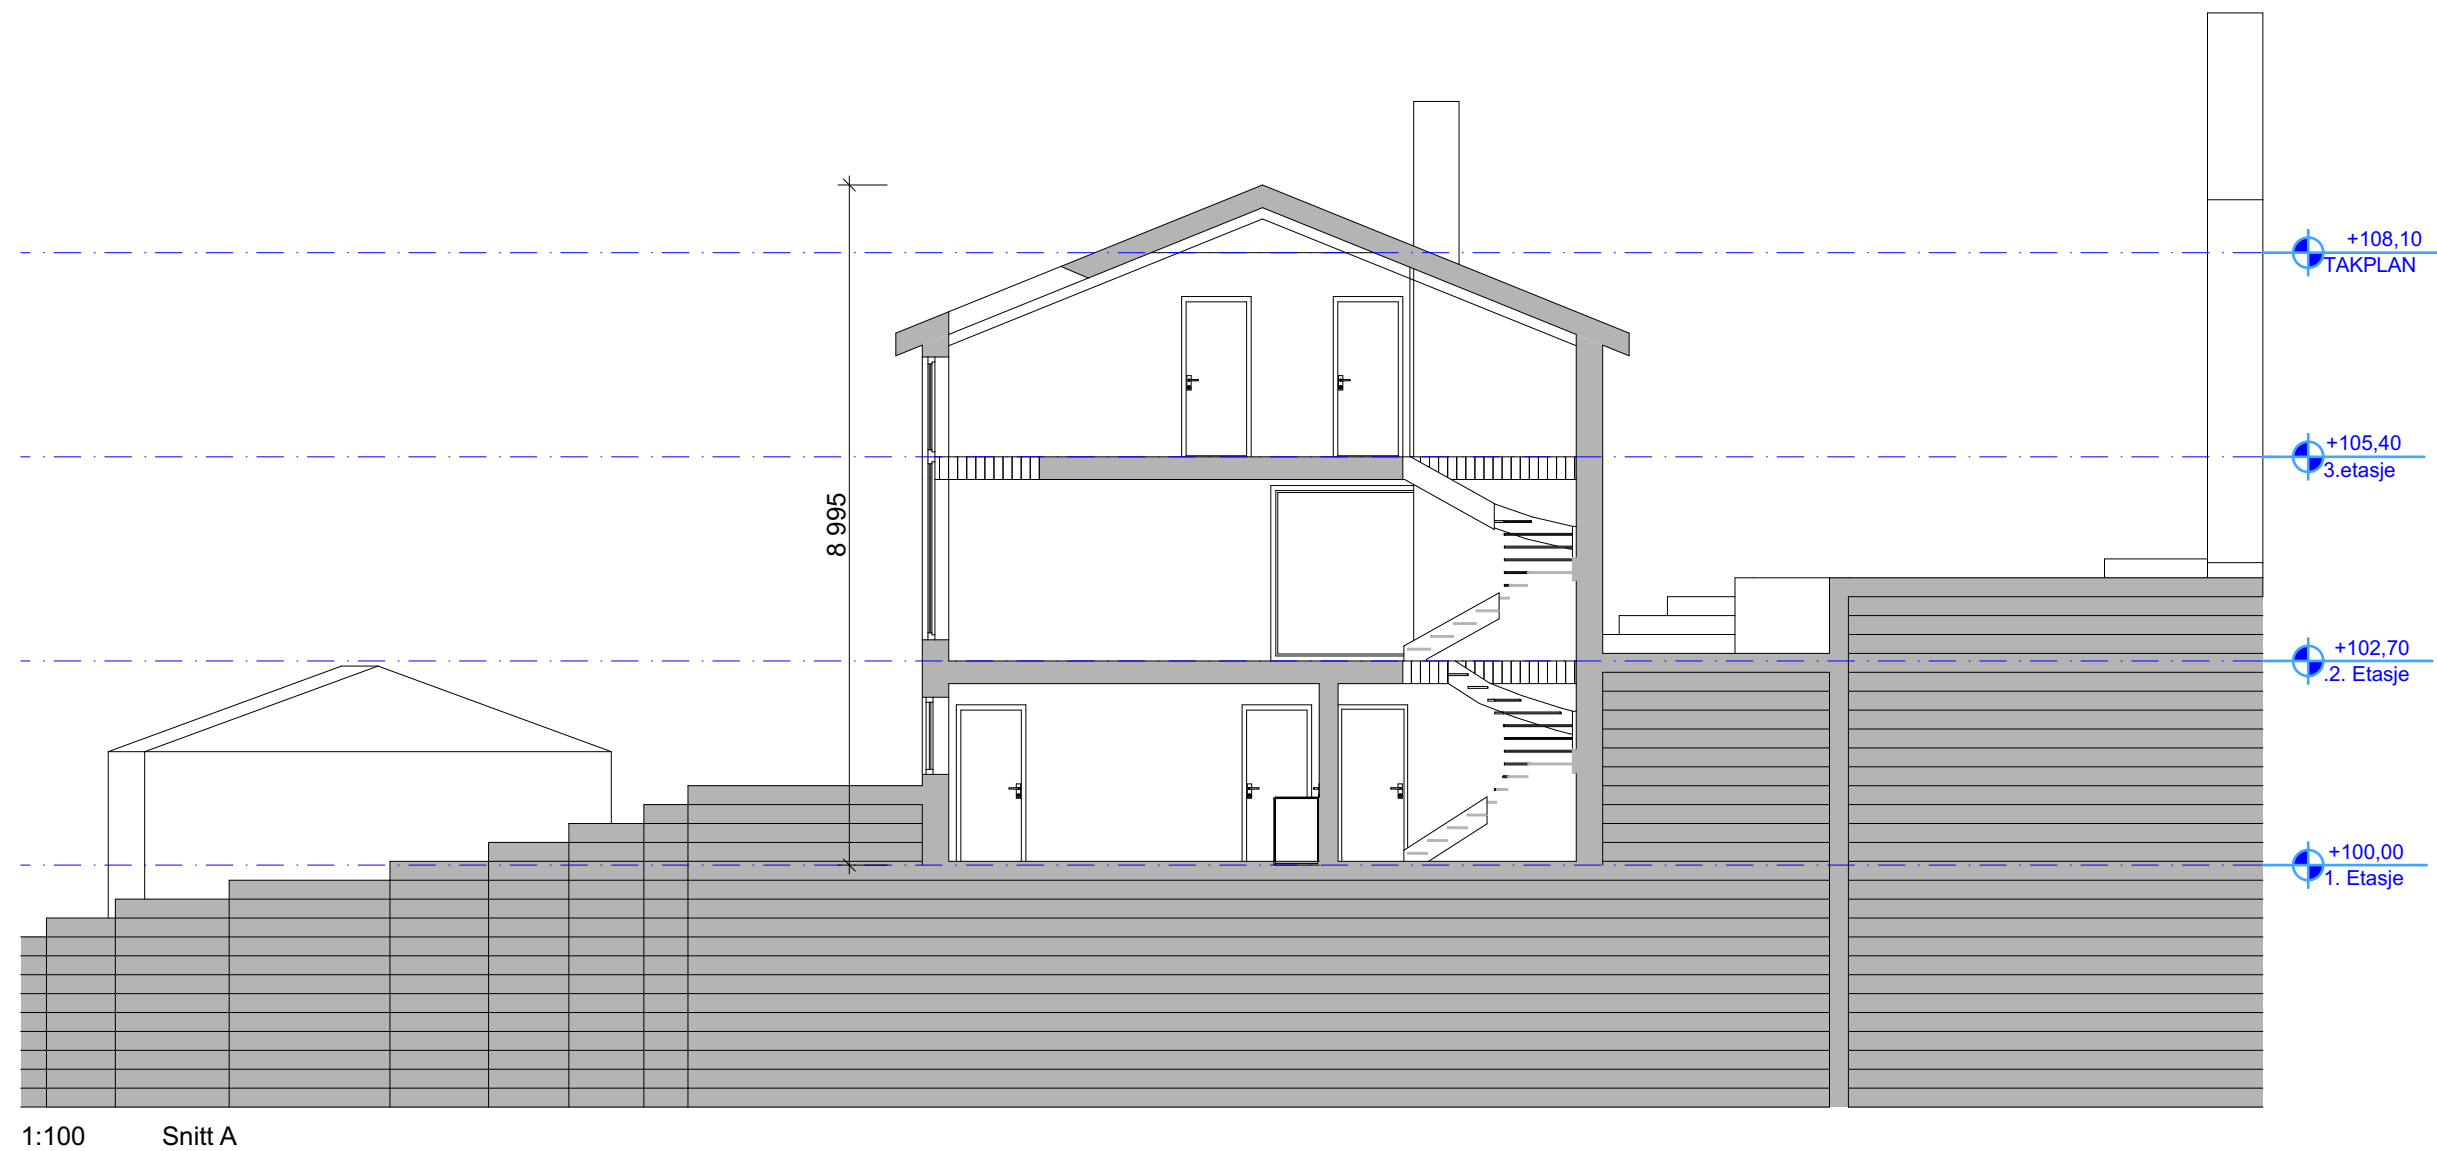

RUGLANDVEIEN 82 C, Gnr 36 Bnr 82, 1358 JAR

Arkitekt:  
**Gunnar Kind AS** Rosenkranzgate 7 0159 Oslo, gunnar@kind-as.no, 48 24 50 38

Forslagsstiller regulering:  
**Thomas Owe**, Bjerkelundsveien 63B, 1357 Bekkestua

Dato:  
15.03.2019  
Målestokk:  
1:100

Tegningsnr.:  
**A30-01**