


SNITT
1-1

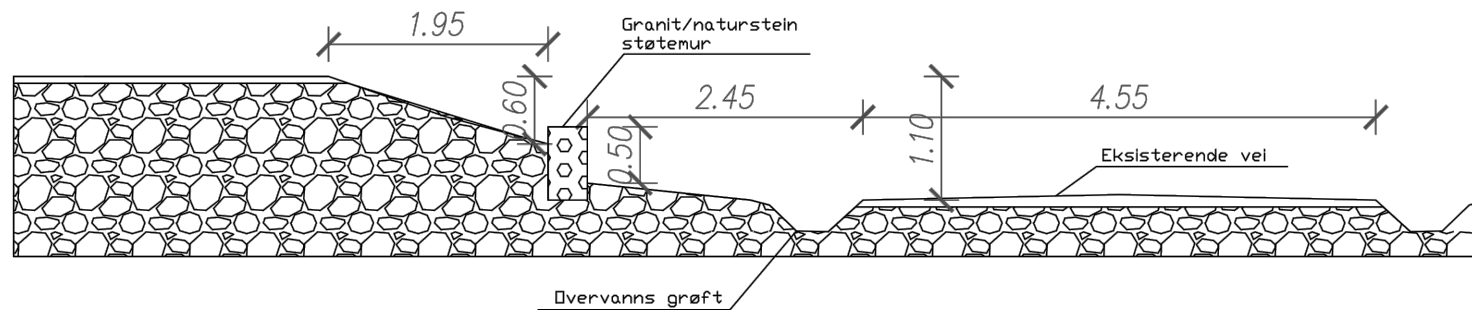

NOTES

MERKNADER

REVIDERT AV LIERBYGG AS,
PÅ ANMODNING FRA TILTAKSHAVEREN
AV 07.02.2018

LIER 07.02.2018



SIV. ARKITEKT M/NAL
WALDEMAR WOYSETH
Njåtebakken 3b
3040 Lier
tel. 31026626, mob. 48021875

ADRESSE / KUNDE:

Gnr: 37 Bnr. 443
VOLL TERRASSE 28
JAR

PROSJEKT:
ENEBOLIG M. GARASJE
OG HYBEL

NR. 4/2014

TITLE:

SNITT 1-1

MAL: A4 1:100

DATO: 27.07.2015

TGN nr.

13