



Landskapssnitt AA - 1:500

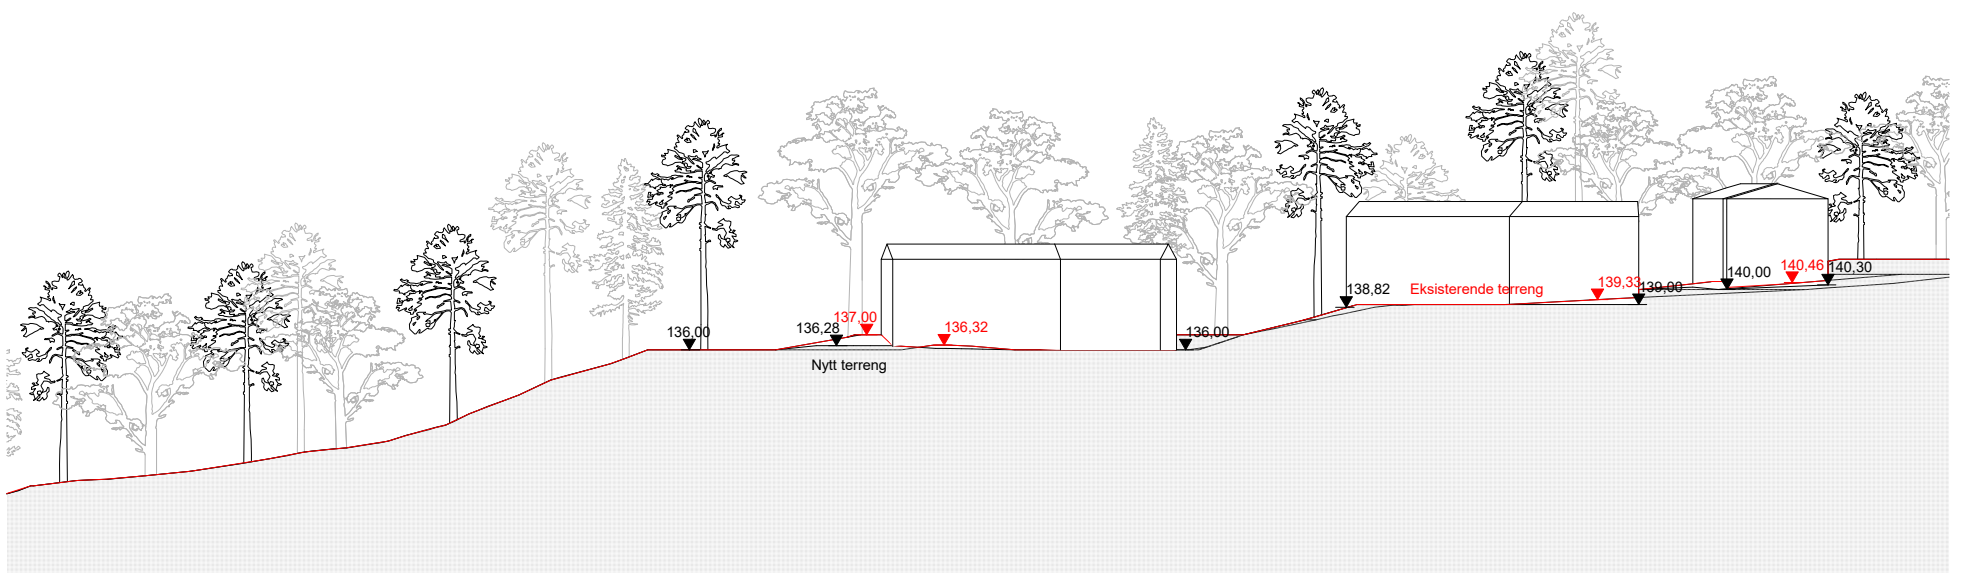

Landskapssnitt BB - 1:500

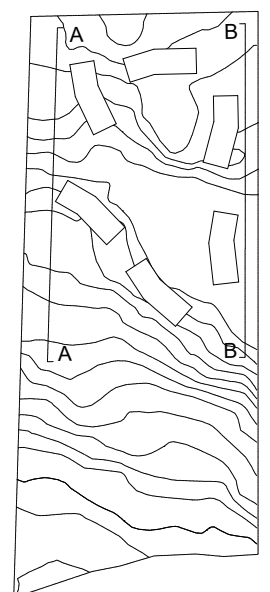

Prosjekt: <b>Vestmarkveien 89</b>	Kontroll prosjekt: Sign.: <b>HTJ</b> Kontroll: <b>MERT</b>	
Tiltakshaver: <b>Sigdal Eiendom AS</b>	Gnr./Bnr./Festenr.: <b>59/01</b>	
Prosjekterende: <b>Stein Halvorsen Arkitekter AS Rosenborggata 19 A, 0356 Oslo</b>		
© Alle rettigheter tilhører utførende for prosjektering, kopiering eller bruk av disse tegningene er forbudt uten skriftlig samtykke	Dato: <b>05.11.2018</b>	
Tegning: <b>Landskapssnitt - Planbeskrivelse</b>	Målestokk: <b>1:500, 1:2000</b>	Tegningsnr.: <b>A30-7</b>