


TEGNFORKLARING

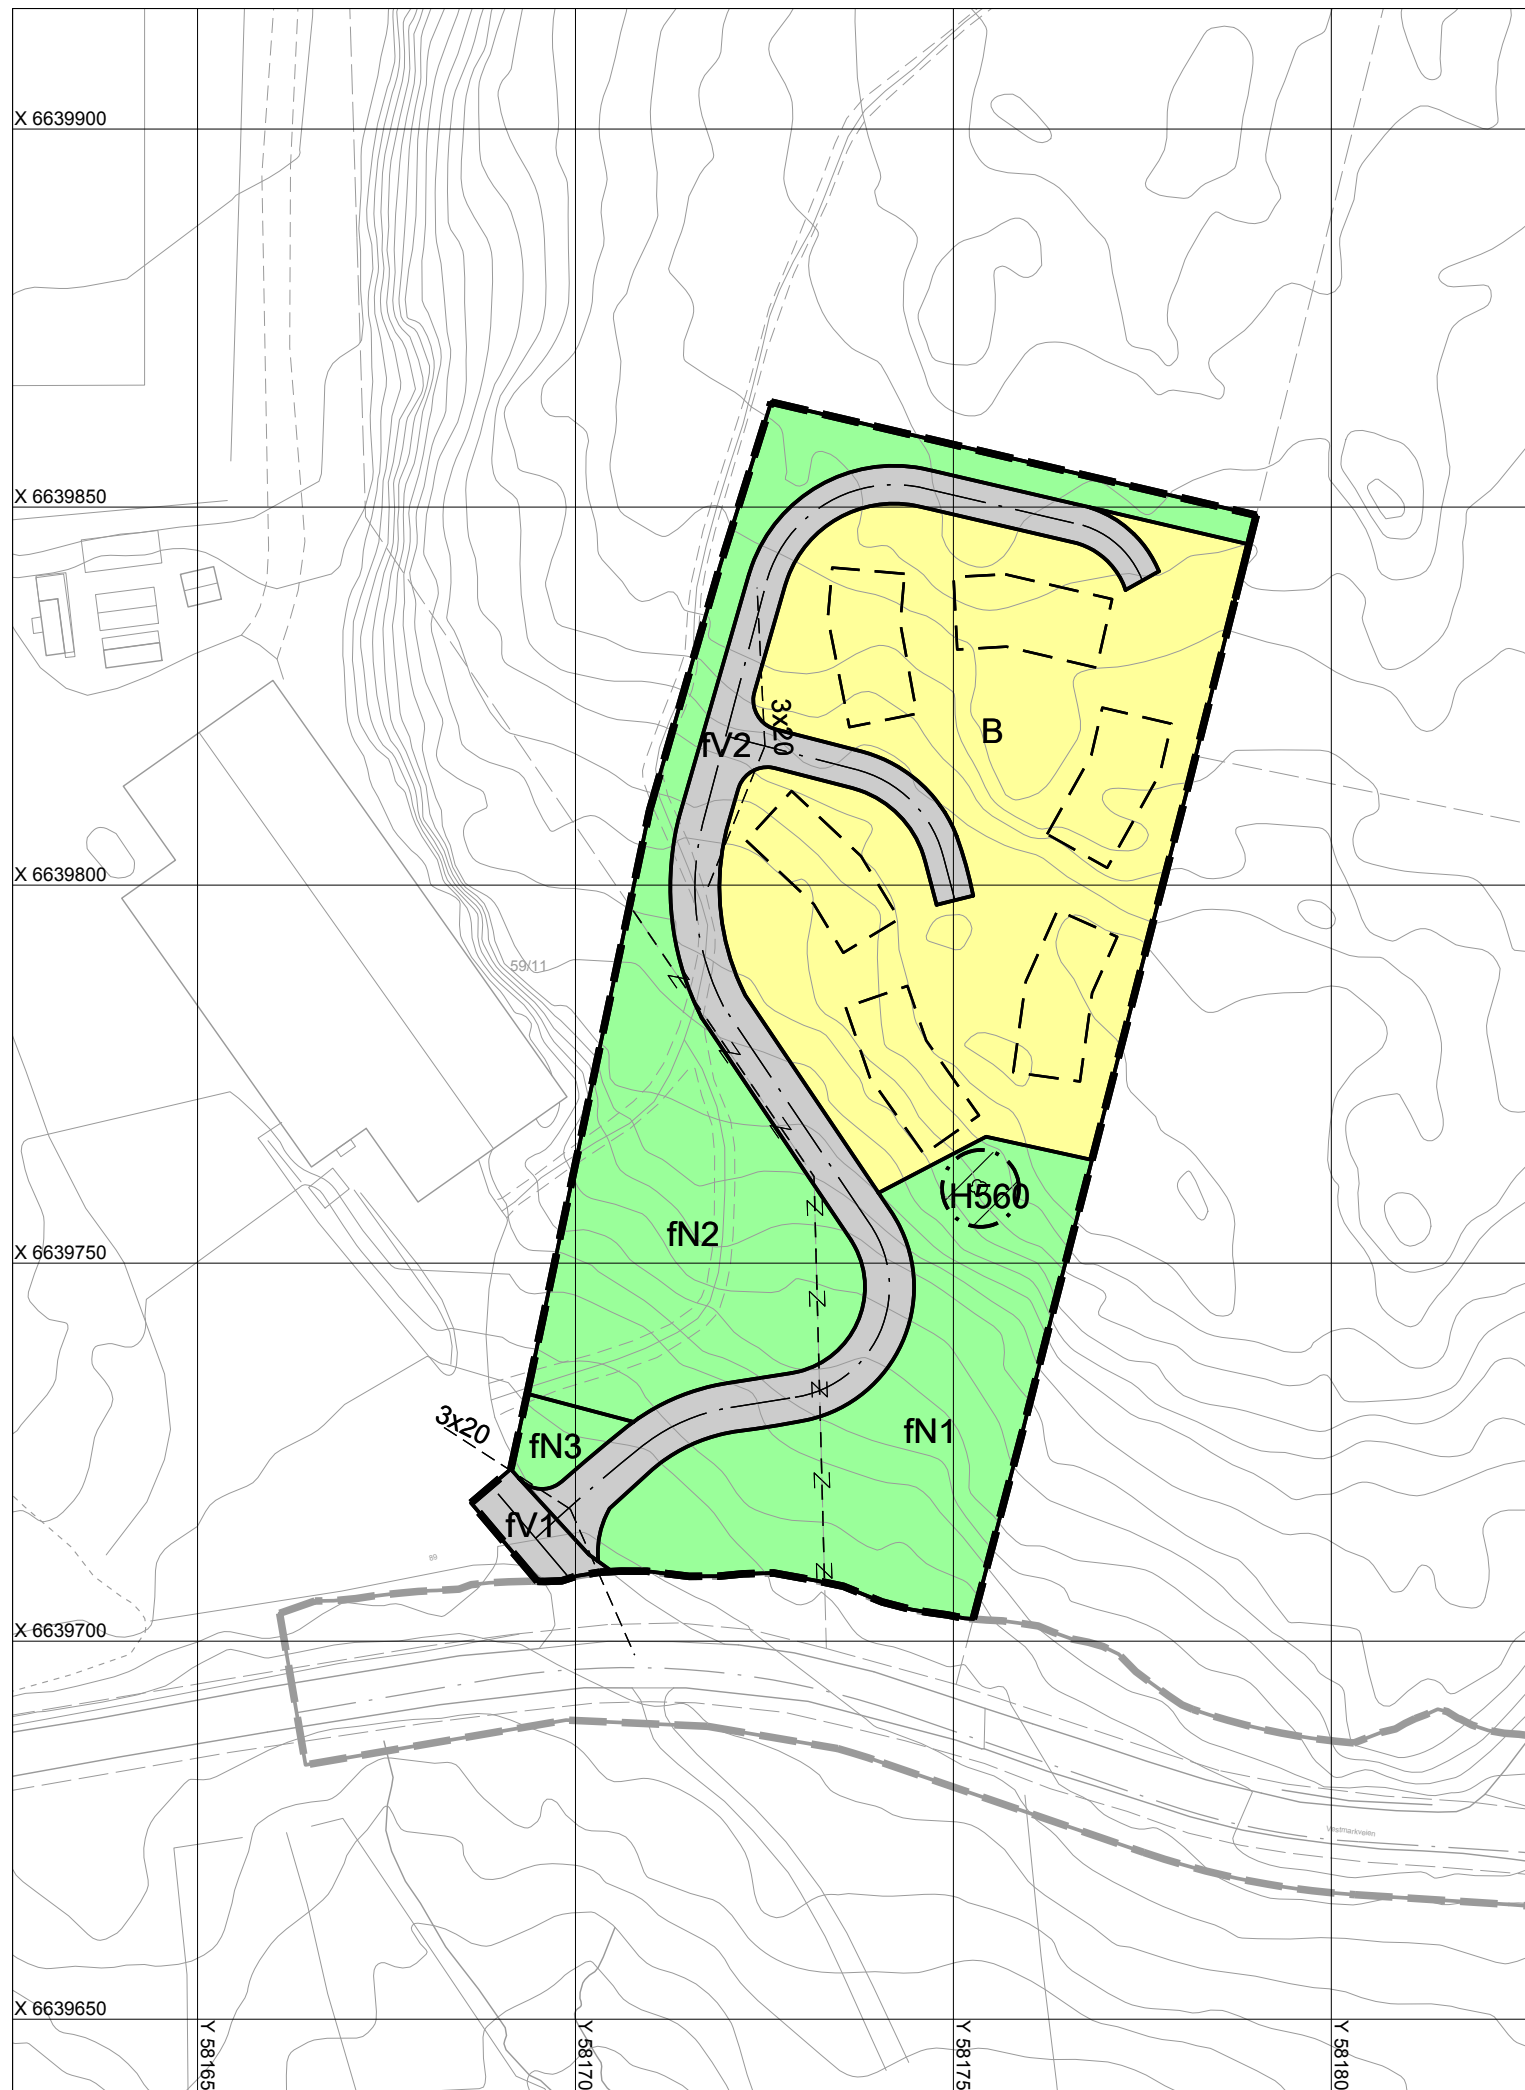

AREALFORMÅL

BEBYGGELSE OG ANLEGG (§ 12-5 nr. 1)

B Frittliggende småhusbebyggelse

SAMFERDSELSANLEGG OG TEKNISK INFRASTRUKTUR (§ 12-5 nr. 2)

fV1-2 Veg, felles

GRØNNSTRUKTUR (§ 12-5 nr. 3)

fN1-3 Naturområde, felles

SÆRLIGE HENSYN TIL LNF, GRØNNSTRUKTUR, LANDSKAP ELLER BEVARING AV NATURMILJØ ELLER KULTURMILJØ (§ 11-8 c)

H560 Bevaring naturmiljø

LINJESYMBOL M.V.

— — — Planens begrensning

— Formålsgrense

- · - · - Hensynsgrense

RpJuridiskLinje 1218

z --- z --- Eiendomsgrense som skal oppheves

--- Byggegrense

— · — Regulert senterlinje

----- Frisiktlinje

RpJuridiskPunkt 1219

⊙ Tre som skal bevares

Kartopplysninger

Koordinatsystem: UTM sone 32/Euref89
Høydegrunnlag: NN2000
Digital redigering ved Bærum Kommune GSE
Kart- og plandata oppbevares i Bærum kommune



målestokk

ekvidistanse 1 m



Forslagstiller **Sigdal Eiendom AS**

Detaljregulering

Vestmarkveien 89

PLANID
2016002
DOKUMENTNR
4290948

KUNNGJØRING OM OPPSTART AV PLANARBEID 01.07.2016

ArkivsakID 16/921

SAKSBEHANDLING ETTER PLAN- OG BYGNINGSLOVEN	PLANKART DOKUMENTNR	BESTEMMELSER DOKUMENTNR	ILLUSTRASJON DOKUMENTNR	DATO
1. gangs behandling	4290948	4273132		14.03.2019
Offentlig ettersyn fra 21.03 til 09.05.2019				
2. gangs behandling	4290948	4479392		
KOMMUNESTYRETS VEDTAK				

KUNNGJØRING OM VEDTATT PLAN

BÆRUM KOMMUNE



REVIDERT **31.01.2019**

SAKSBEHANDLER: **Gro Magnesen**

31850

31900

31950

32000