


MALURTVEIEN 6

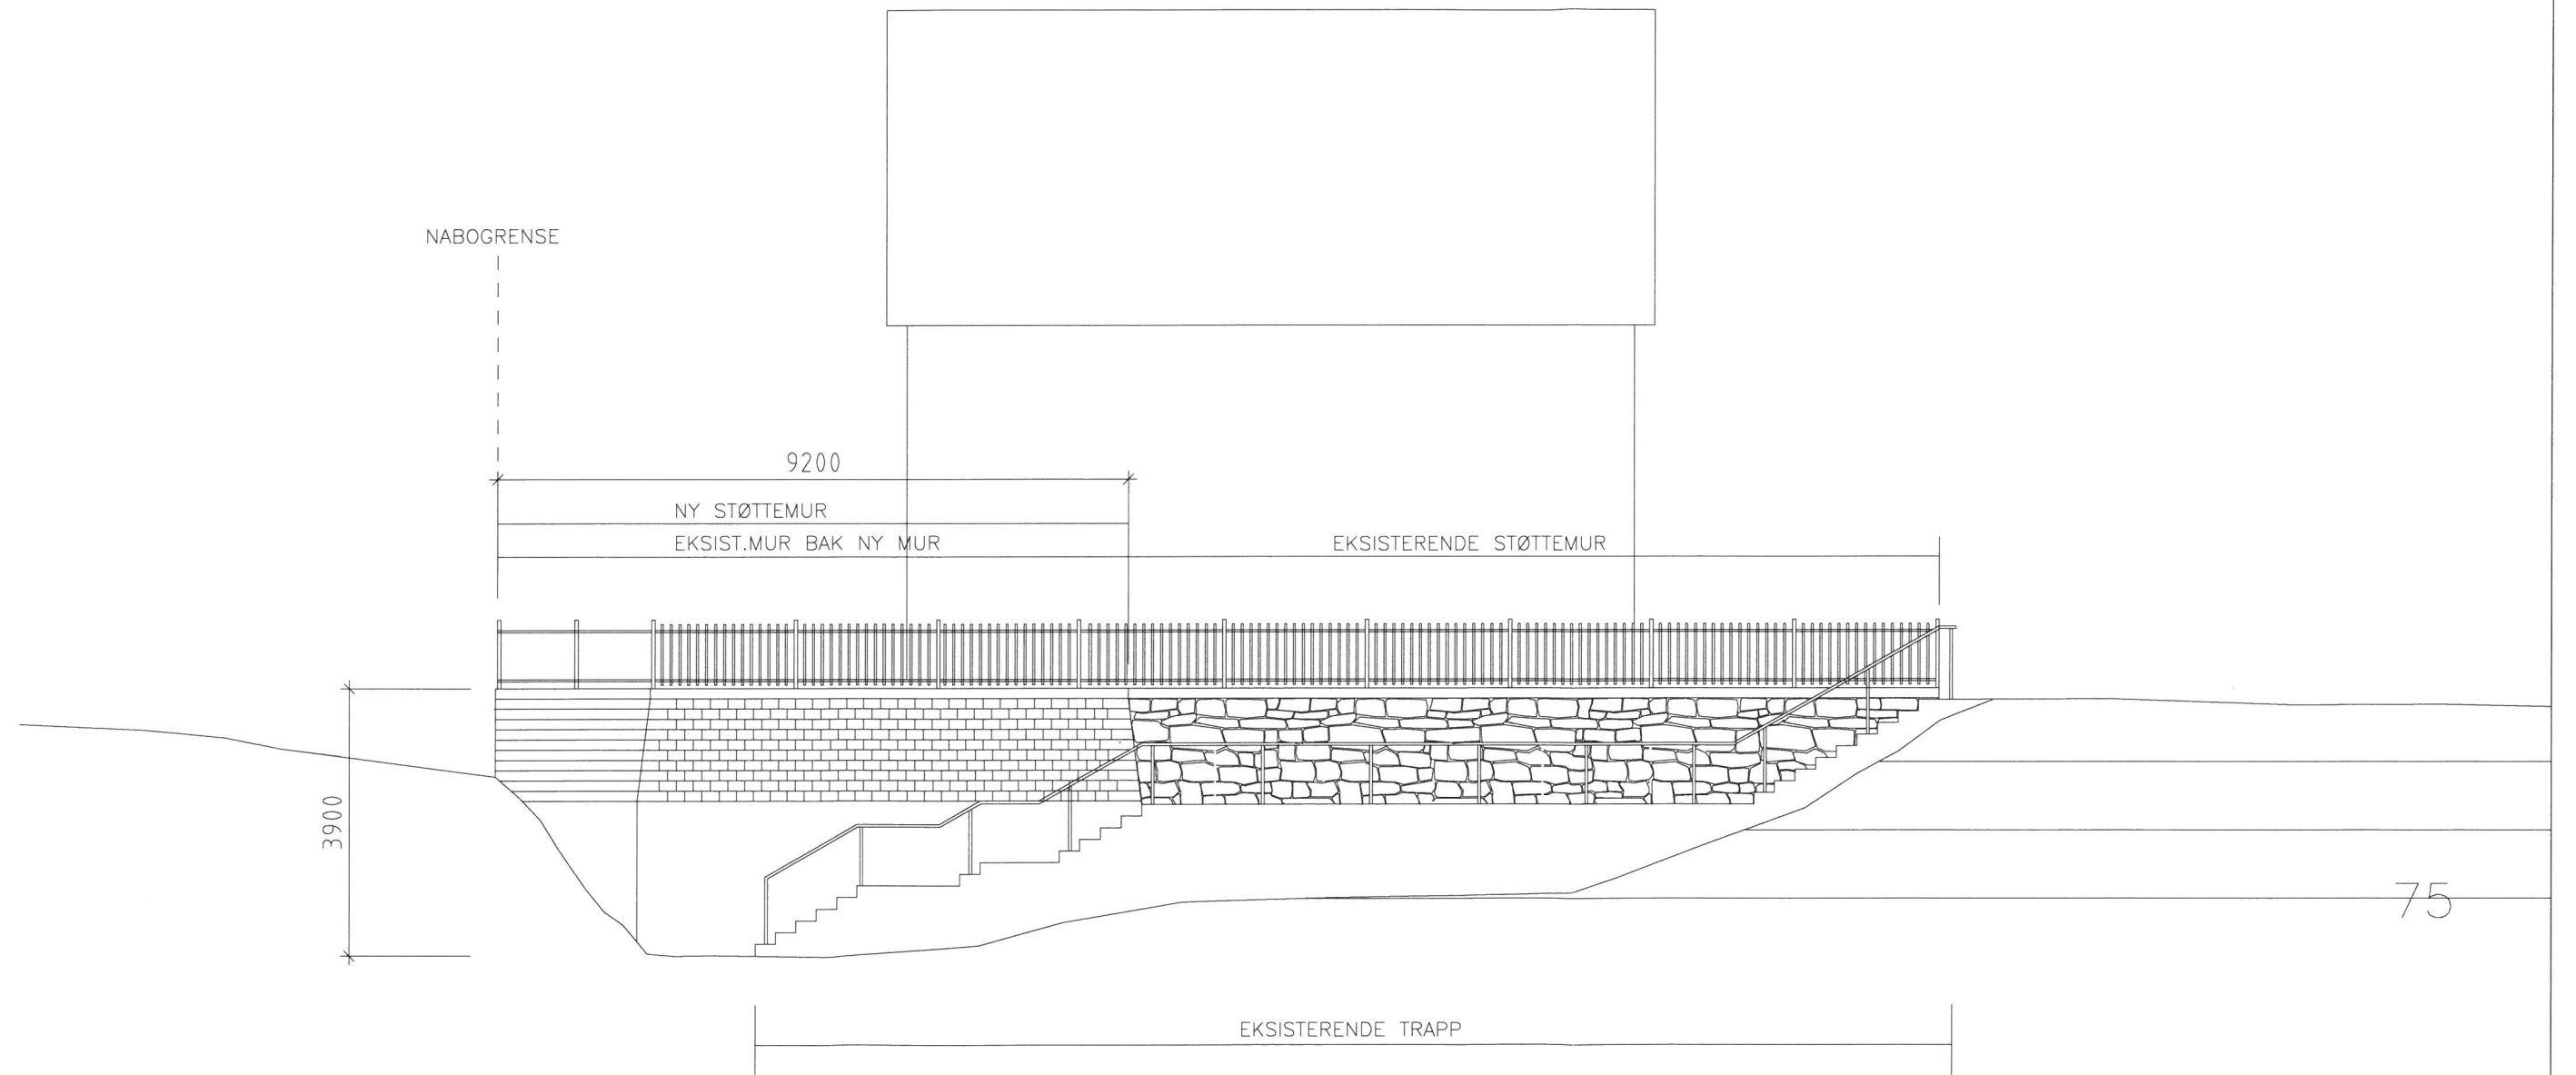

VEDLEGG  
**E2**  
FASE

SAK  
2185  
GNR/BNR  
39/69

MALURTVEIEN 6, 1369 STABEKK  
STØTTEMURER  
OPPRISS MOT SYD-ØST

TEG.NR.  
**2A-402**

REV	-	DATE	25.05.18.
MÅL	1:100	SIGN	PS

MARLOW ARKITEKTER AS