


# Snitt 1 Gamle Ringeriksvei nordre del

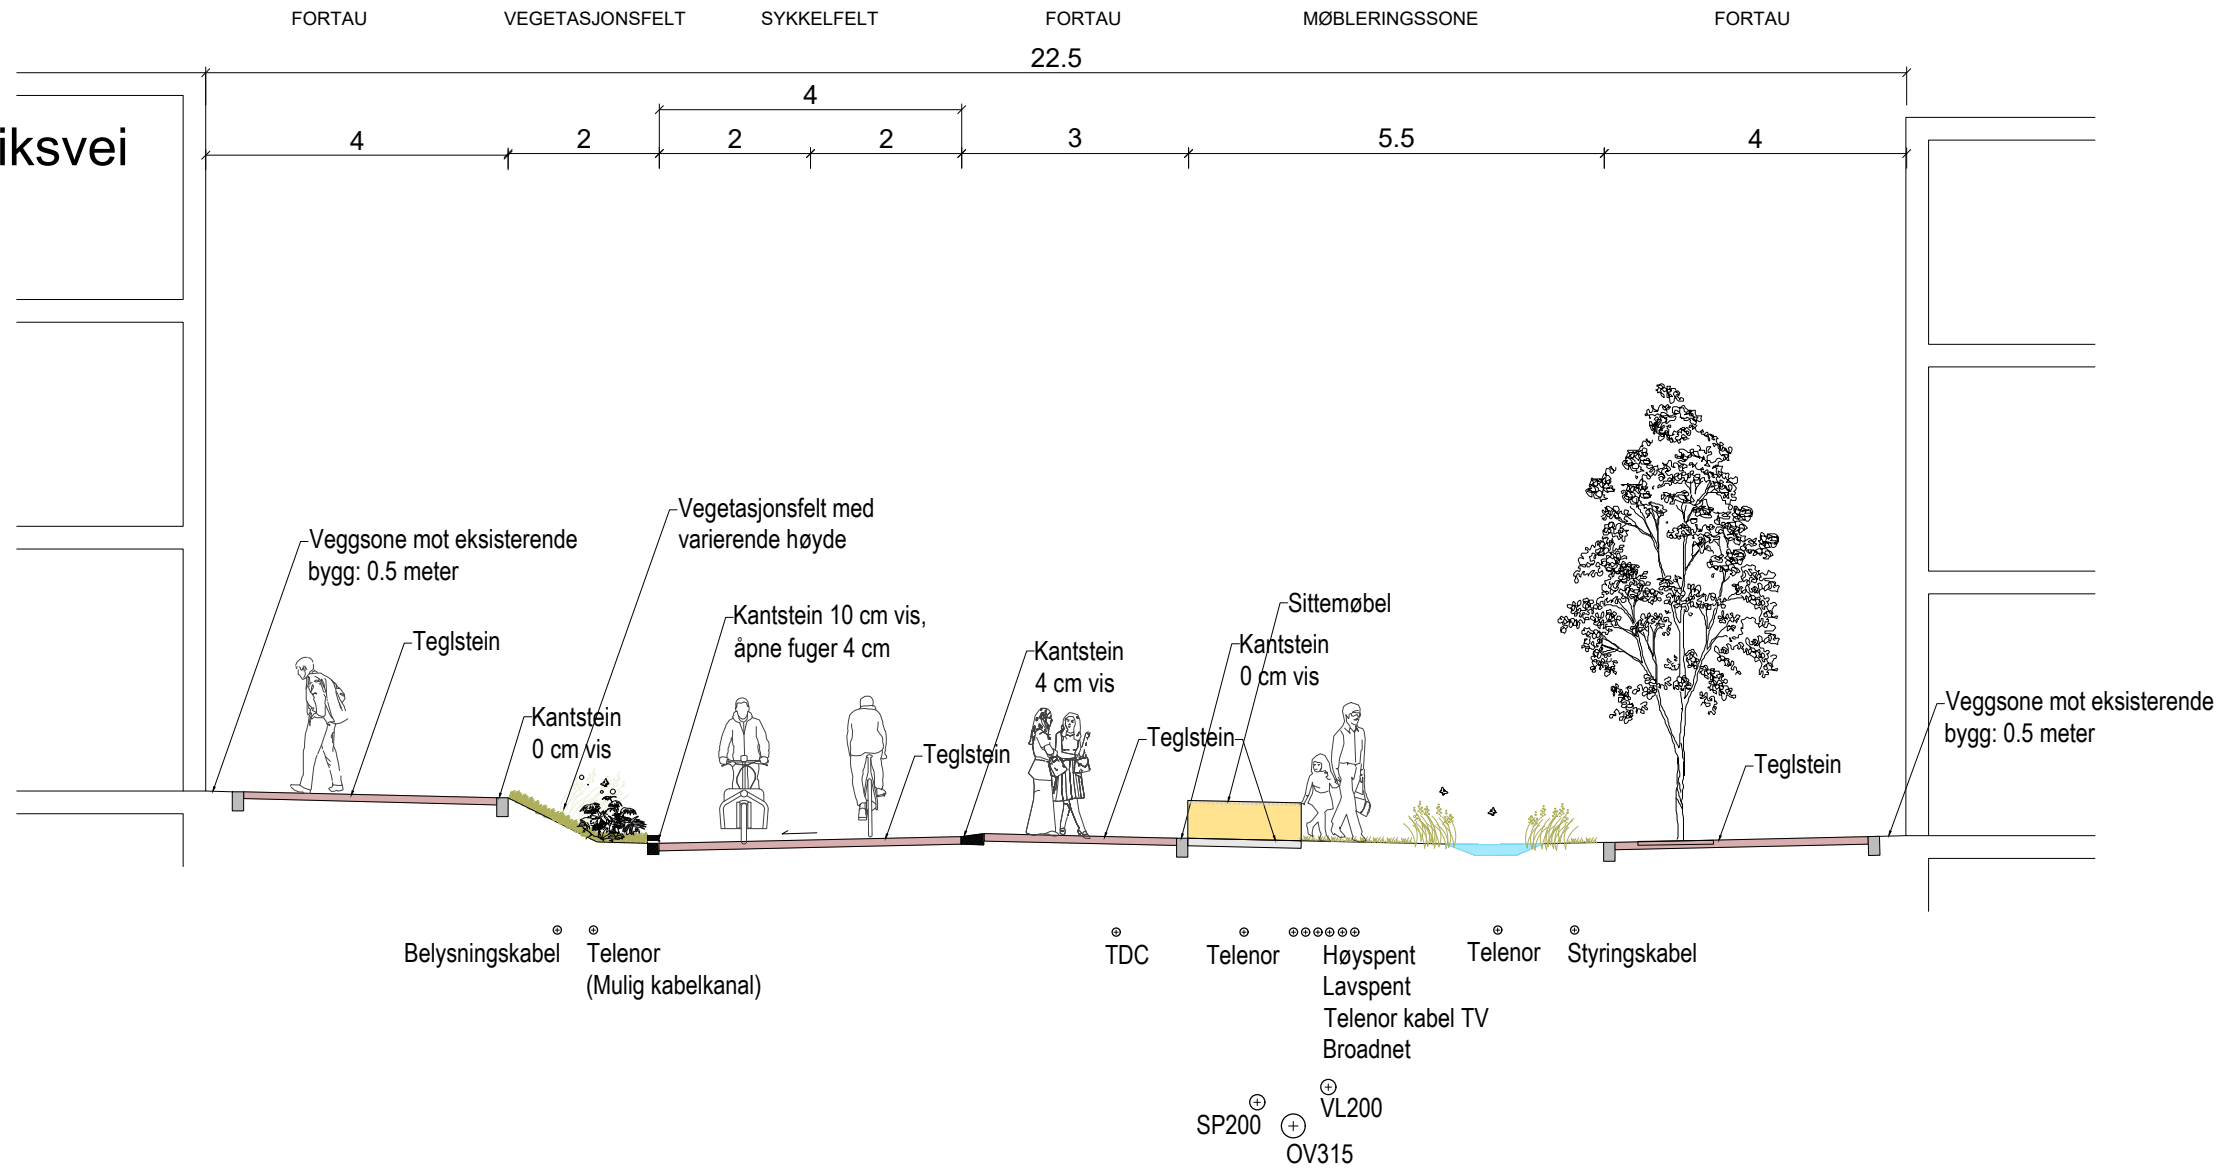

Tegningsnummer	Revisjon
O110	A01

A01	2019-06-03	Tverrfaglig kontroll	PrKir	KjEsp	-
Revisjon	Dato	Beskrivelse	Utarbeidet	Fagkontroll	Godkjent
Bærum kommune			Målestokk SCALE Oppdragsnummer 913215		
Illustrasjonsplan for gater og byrom Bekkestua sentrum øst Snitt 1 Gamle Ringeriksvei nordre del					
Norconsult		Bærekraft		Tegningsnummer	Revisjon
				O110	A01