


# Snitt 2 Bekkestuveien

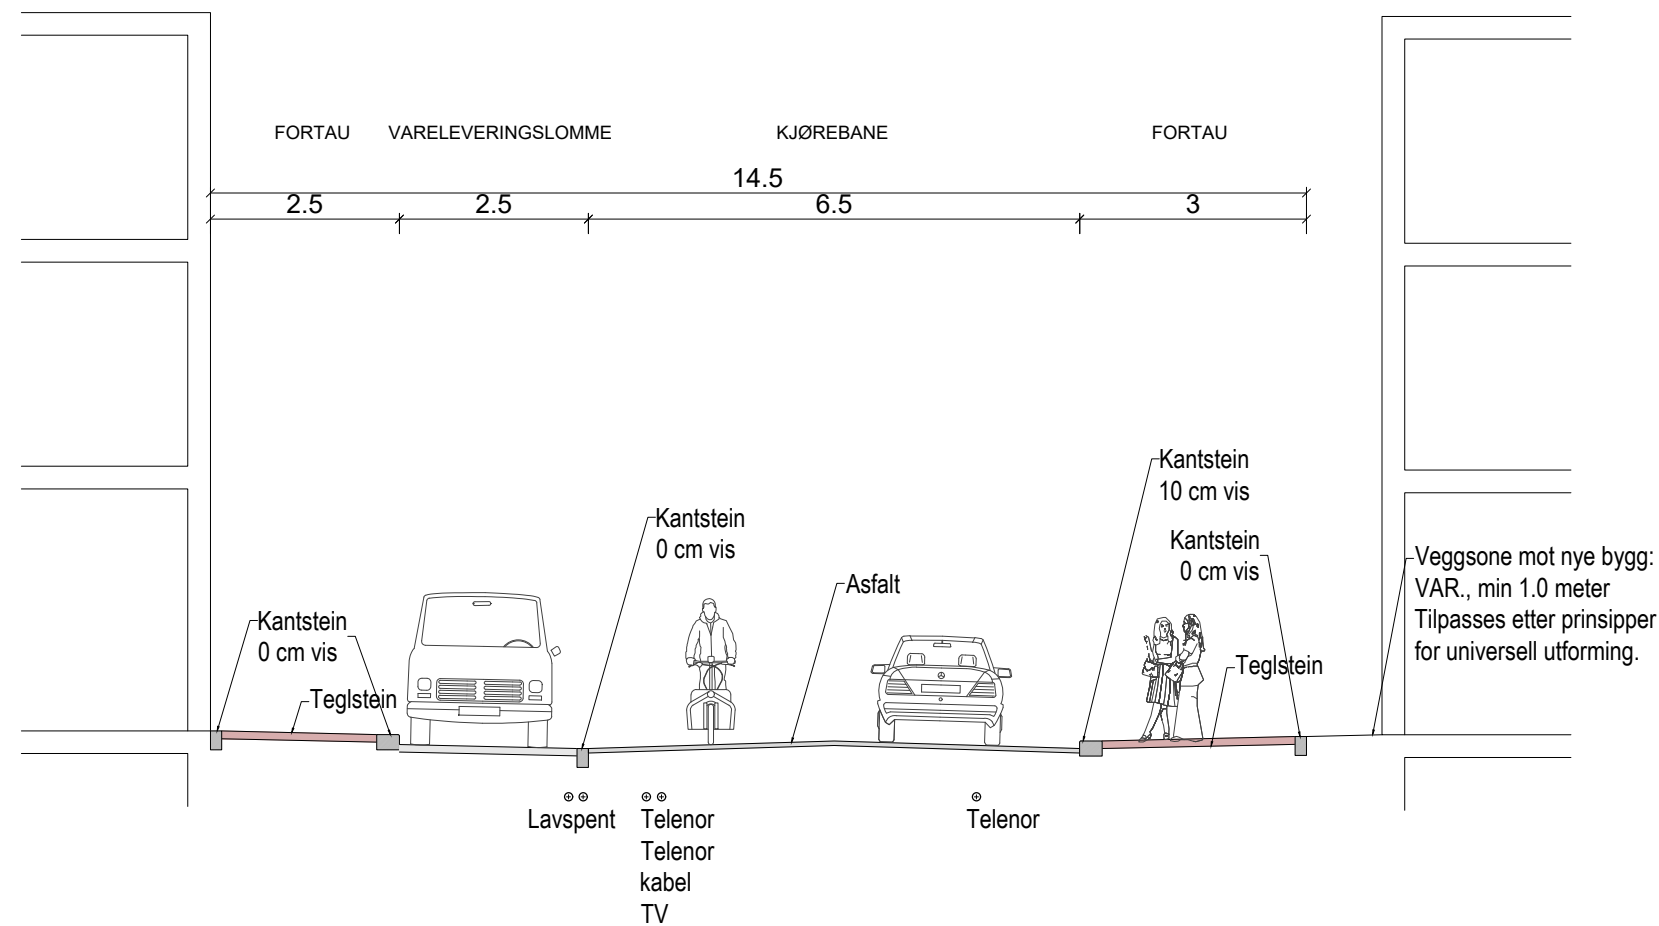

Tegningsnummer	Revisjon
O111	A01

A01	2019-06-03	Tverrfaglig kontroll	PrKir	KjEsp	-
Revisjon	Dato	Beskrivelse	Utarbeidet	Fagkontroll	Godkjent
Bærum kommune			Målestokk	SCALE	913215
Illustrasjonsplan for gater og byrom Bekkestua sentrum øst Snitt 2 Bekkestuveien					
Norconsult		Bærum kommune		Tegningsnummer	Revisjon
				O111	A01