


# Snitt 3 Gamle Ringeriksvei

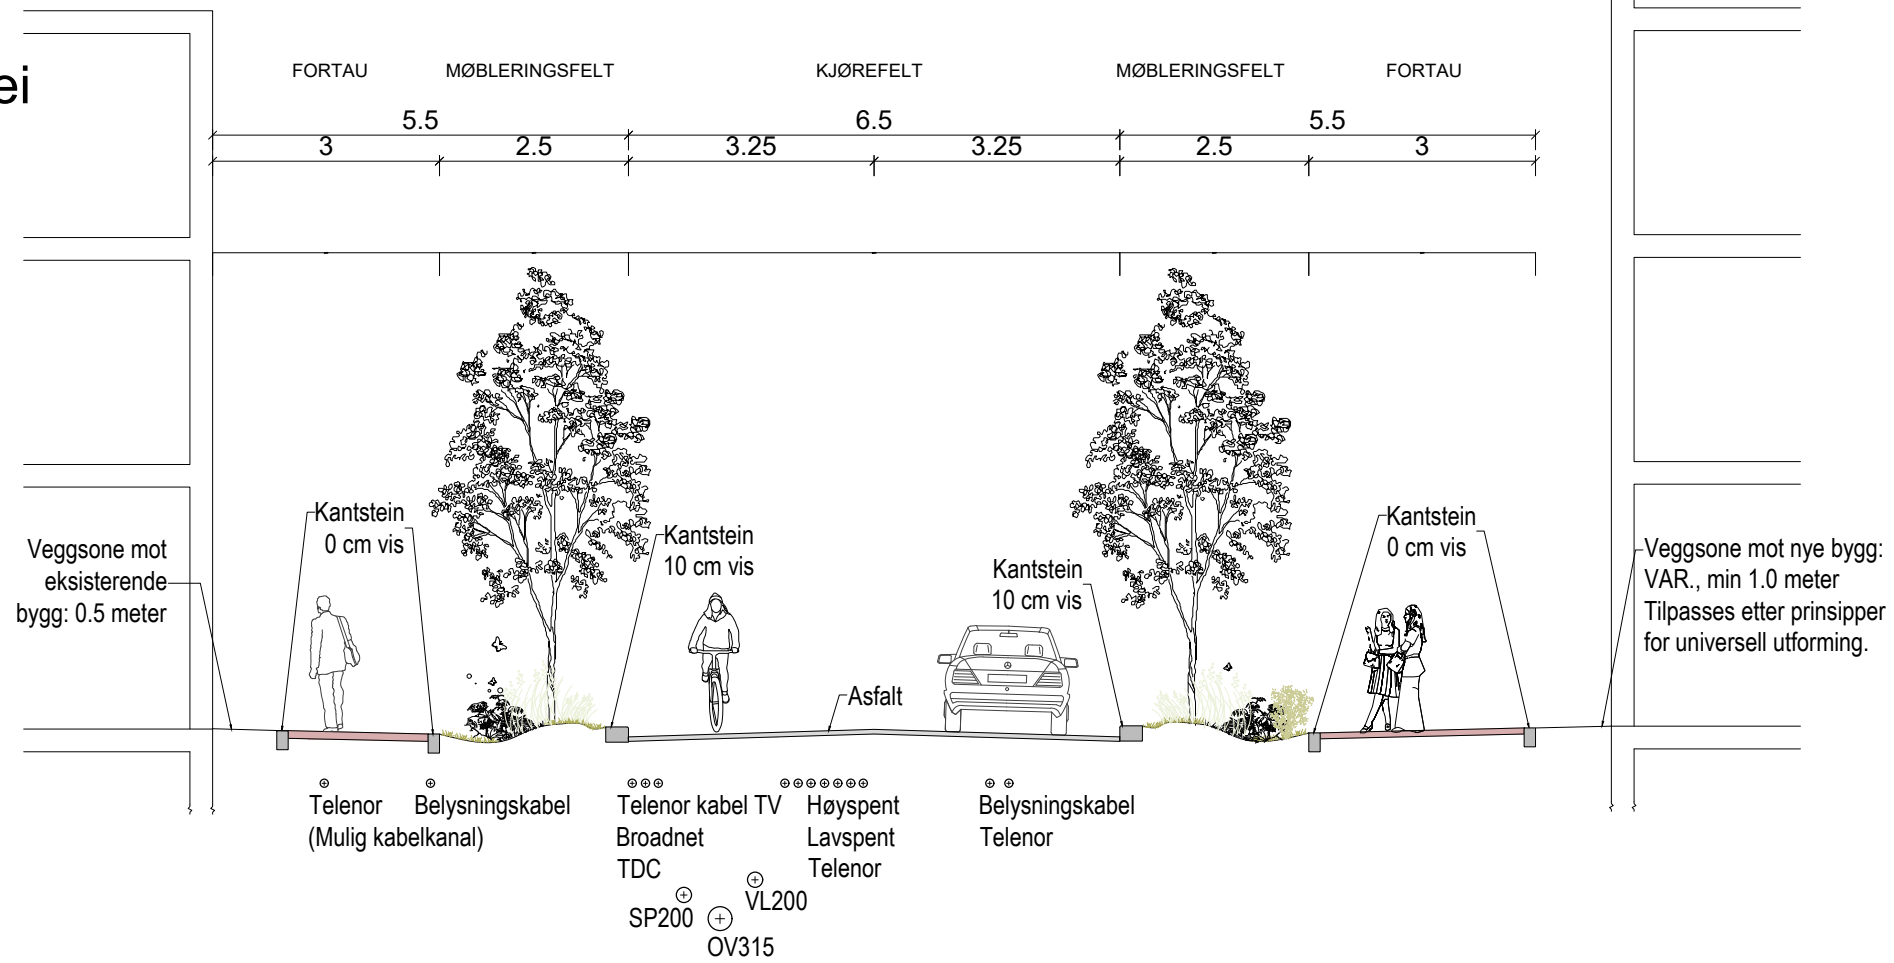

Tegningsnummer	Revisjon
O112	A01

N:\51911\519111\3\BIM\Landskap\Modell\5191113 - Bekkestua - snitt.dwg - PKI - Plottet: 2019-06-03, 13:35:28 - LAYOUT = Snitt 3 - XREF = T\_VA\_Snitt - RASTER = SEB\_SNITT.PNG

A01	2019-06-03	Tverrfaglig kontroll	PrKir	KjEsp	-
Revisjon	Dato	Beskrivelse	Utarbeidet	Fagkontroll	Godkjent
Bærum kommune			Målestokk	SCALE	
Illustrasjonsplan for gater og byrom Bekkestua sentrum øst			Oppdragsnummer	913215	
Snitt 3 Gamle Ringeriksvei			Tegningsnummer	O112	Revisjon
Norconsult			Bærum kommune		A01