


Snitt 4 Frøytunveien

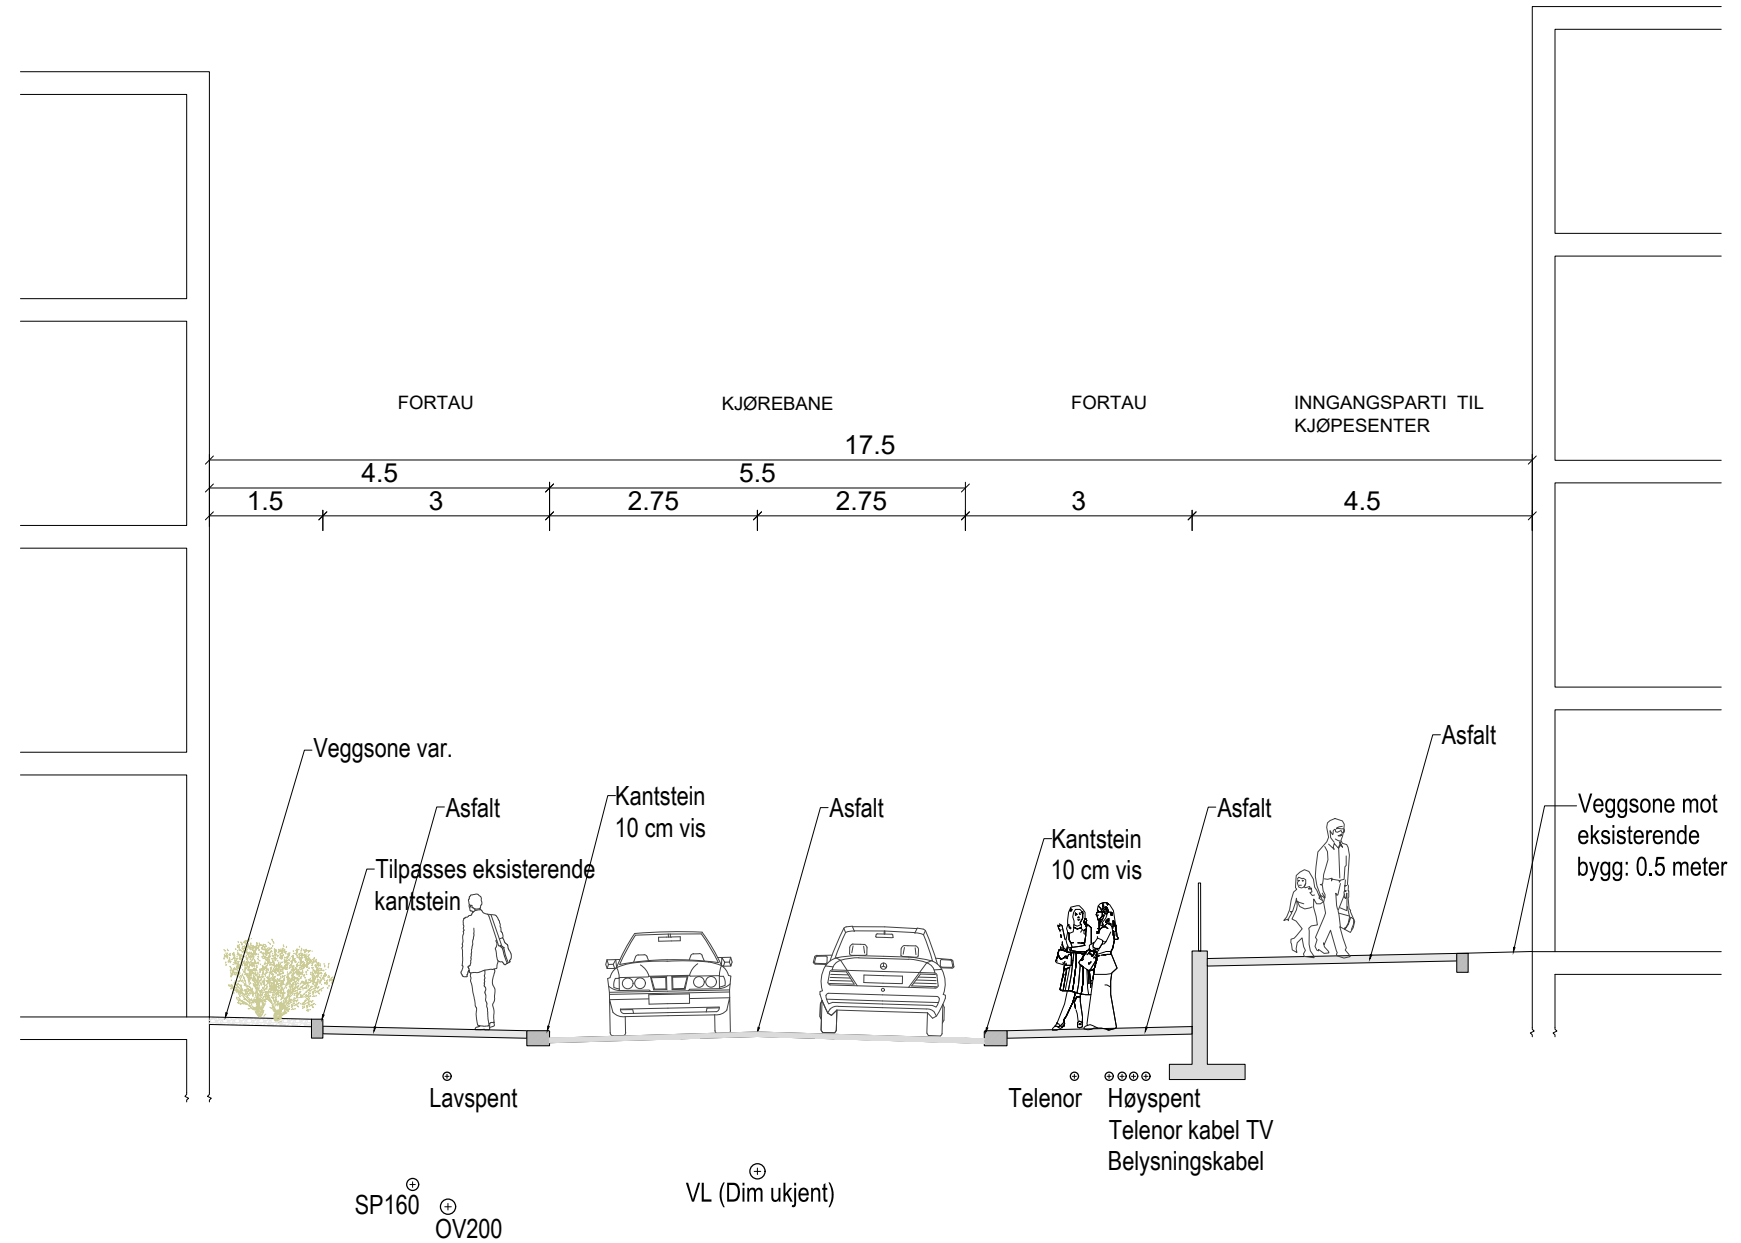

Tegningsnummer	Revisjon
O113	A01

A01	2019-06-03	Tverrfaglig kontroll	PrKir	KjEsp	-
Revisjon	Dato	Beskrivelse	Utarbeidet	Fagkontroll	Godkjent
Bærum kommune			Målestokk	SCALE	
Illustrasjonsplan for gater og byrom Bekkestua sentrum øst			Oppdragsnummer	913215	
Oversiktsplan			Tegningsnummer	O113	Revisjon
Norconsult			Bærum kommune		A01