
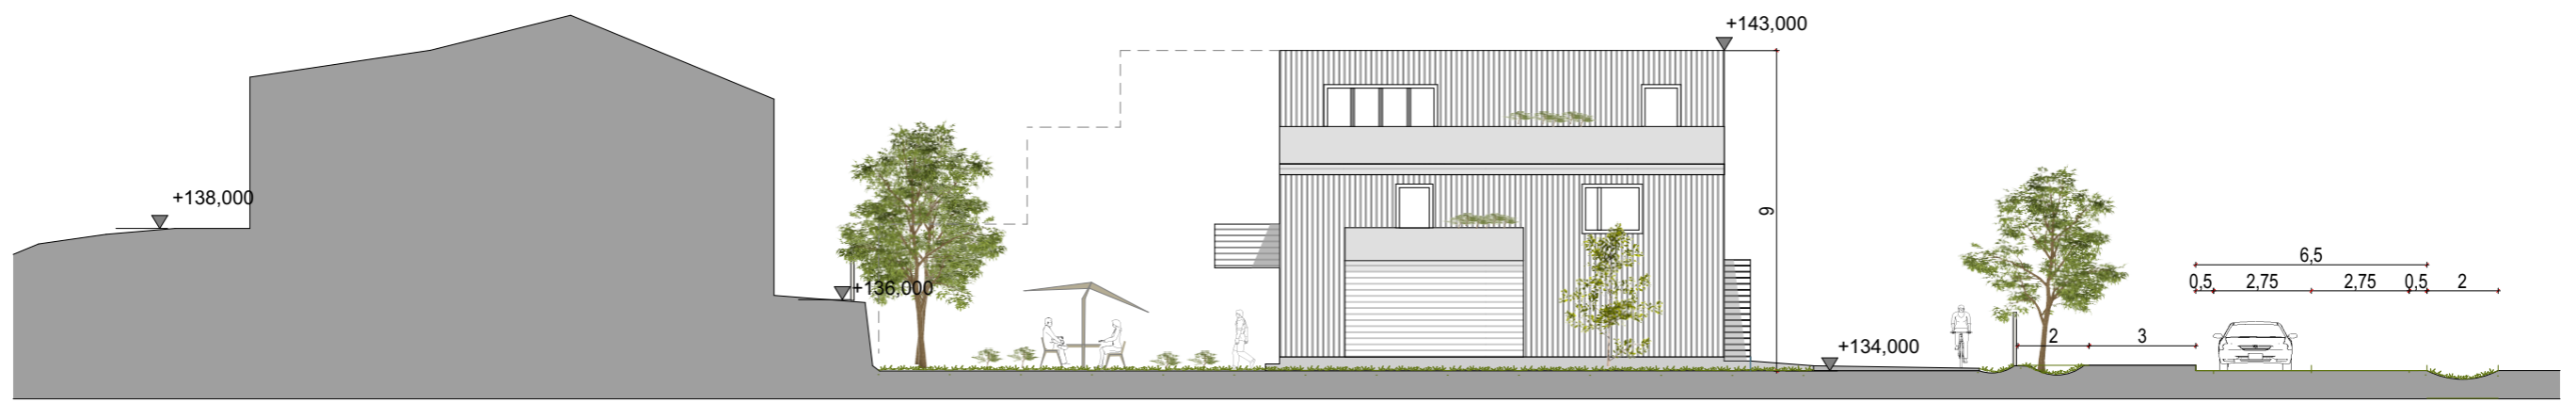


Snitt BB

Tverrprofil - Nadderudveien

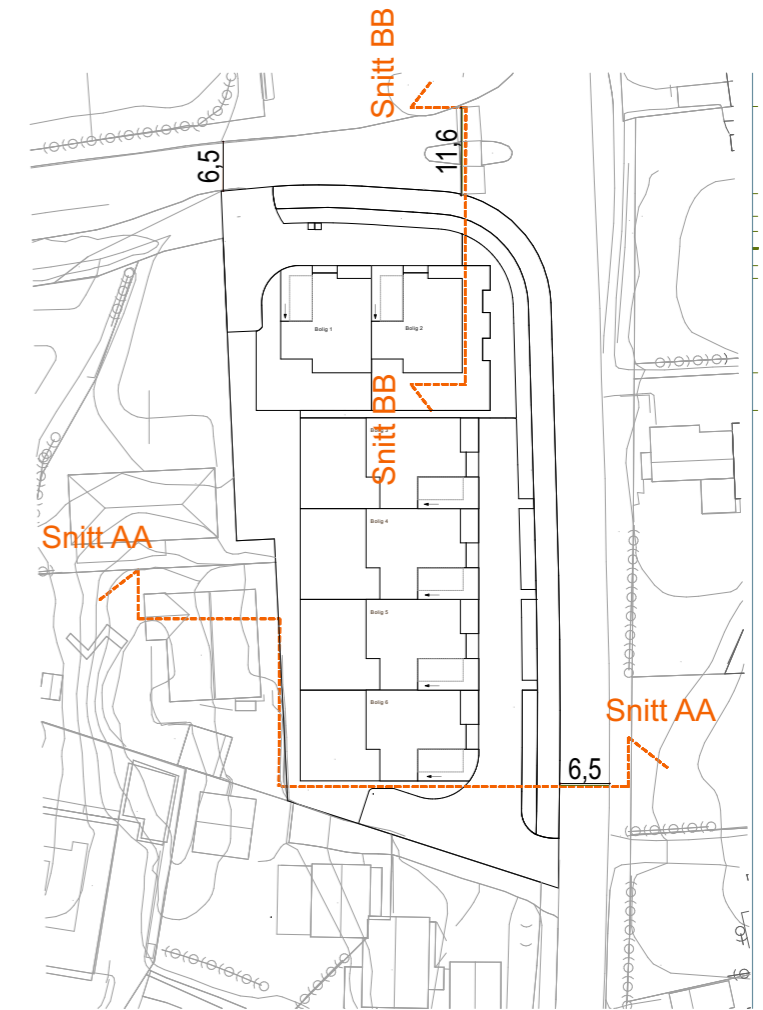

Snitt AA

Tverrprofil - Vollsveien