


Forslag jf. Håndbok - Statens vegvesen: Tverrprofiler for Vollsveien og Nadderudveien

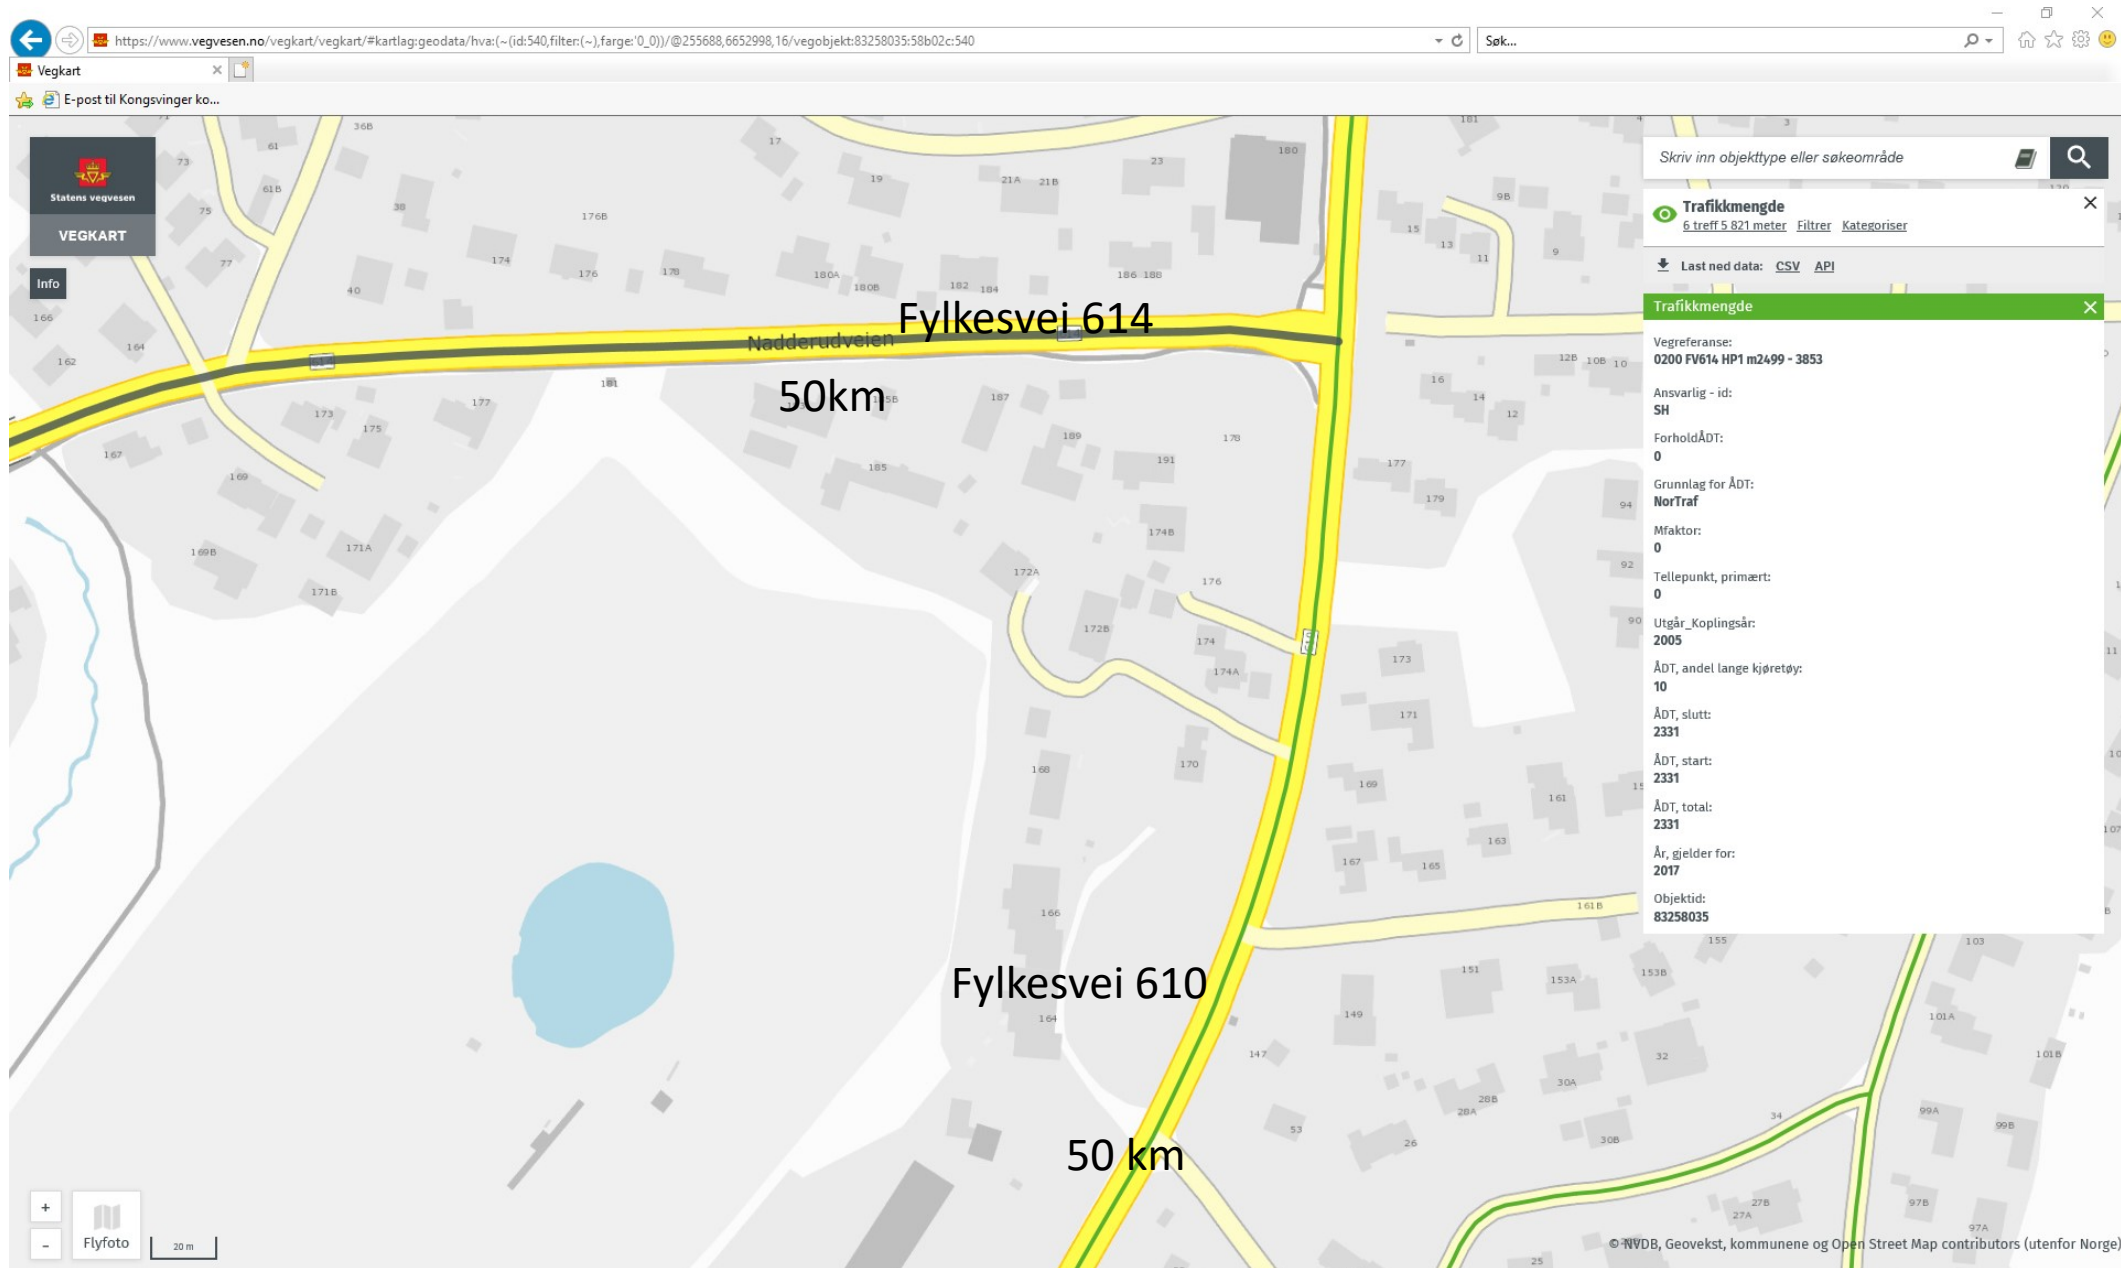




Side 96, Håndbok N100 Veg – og gateutforming

U-H₀2 Øvrige hovedveger, ÅDT 1 500 – 4 000 og fartsgrense 60 eller 80 km/t**Tverrprofil**


Vegens bredde tilpasses bredde på eksisterende veg, men tverrprofilen skal minst tilfredsstille breddekravene i figur D.9 når fartsgrensen er 60 km/t. Det tilstrebes jevn bredde over lengre strekninger.

Tverrprofil som legges til grunn

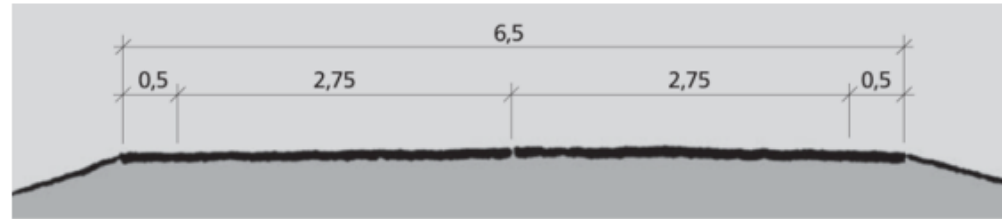


Figur D.9: Tverrprofil U-H₀2, 6,5 m vegbredde og fartsgrense 60 km/t (mål i m)


For fartsgrense 80 km/t skal tverrprofil i figur D.10 legges til grunn.

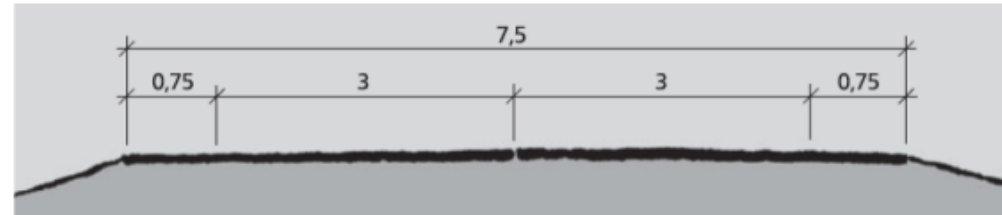

Figur D.10: Tverrprofil U-H₀2, 7,5 m vegbredde og fartsgrense 80 km/t (mål i m)

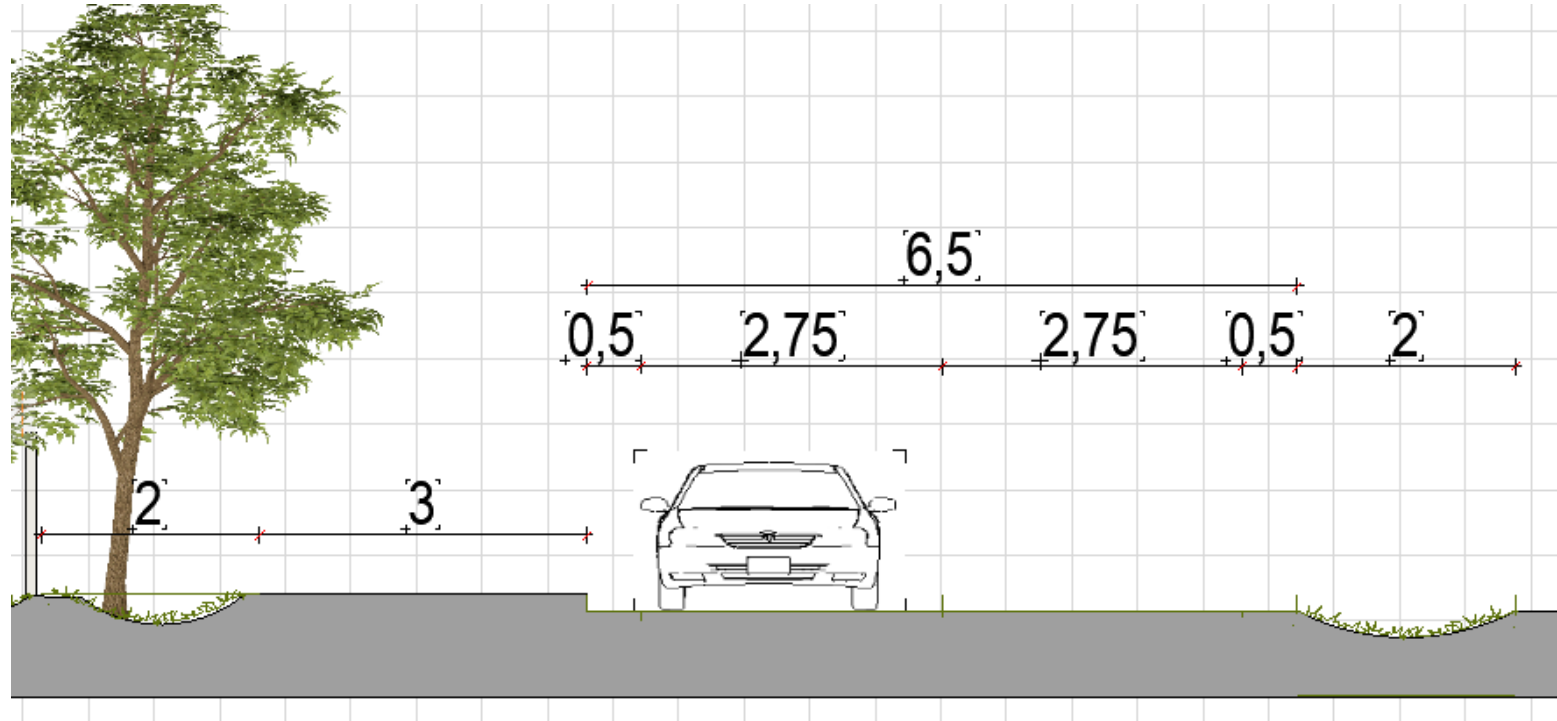

Tverrprofil Vollsveien

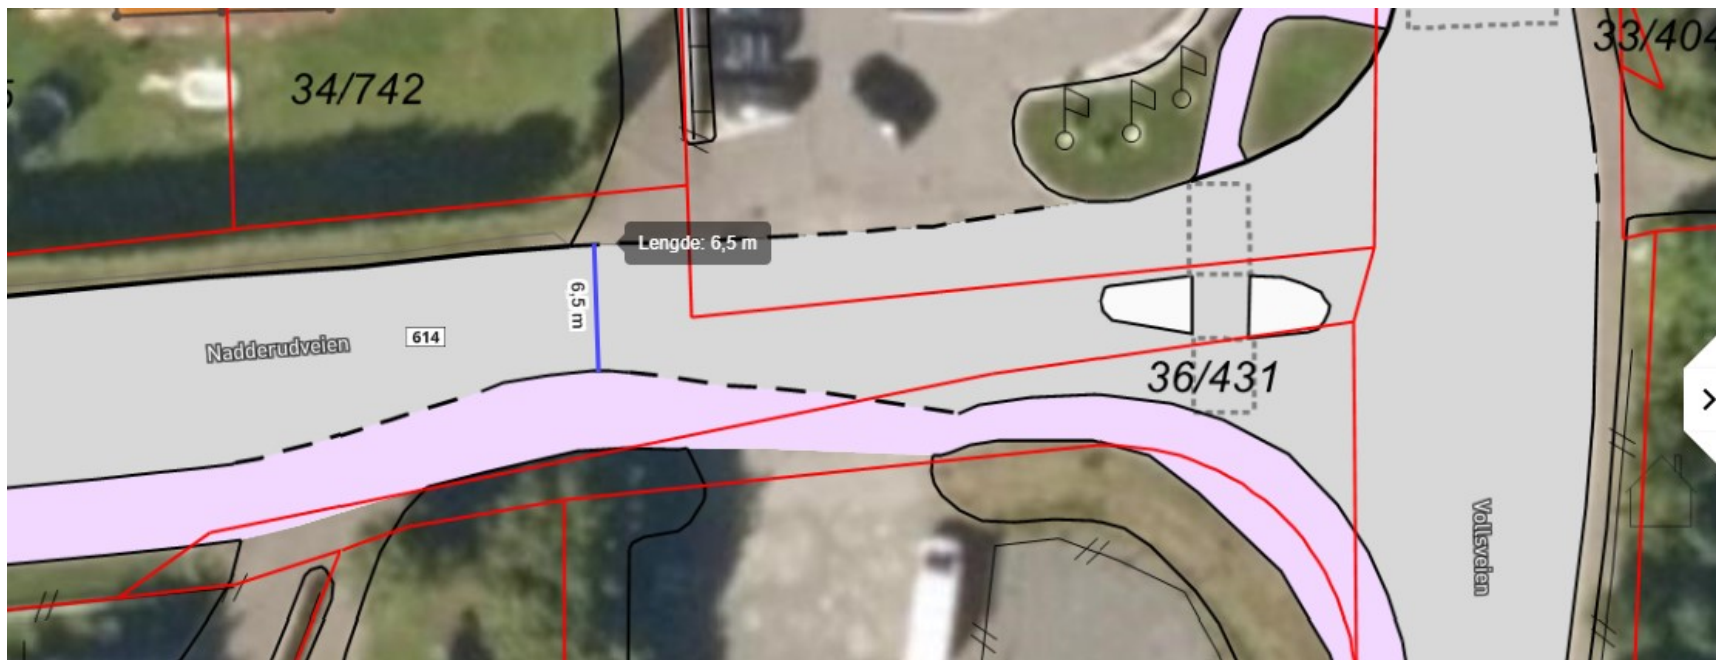

Tverrprofil Nadderudveien
Ved krysset Vollsveien

