


TEGNFORKLARING

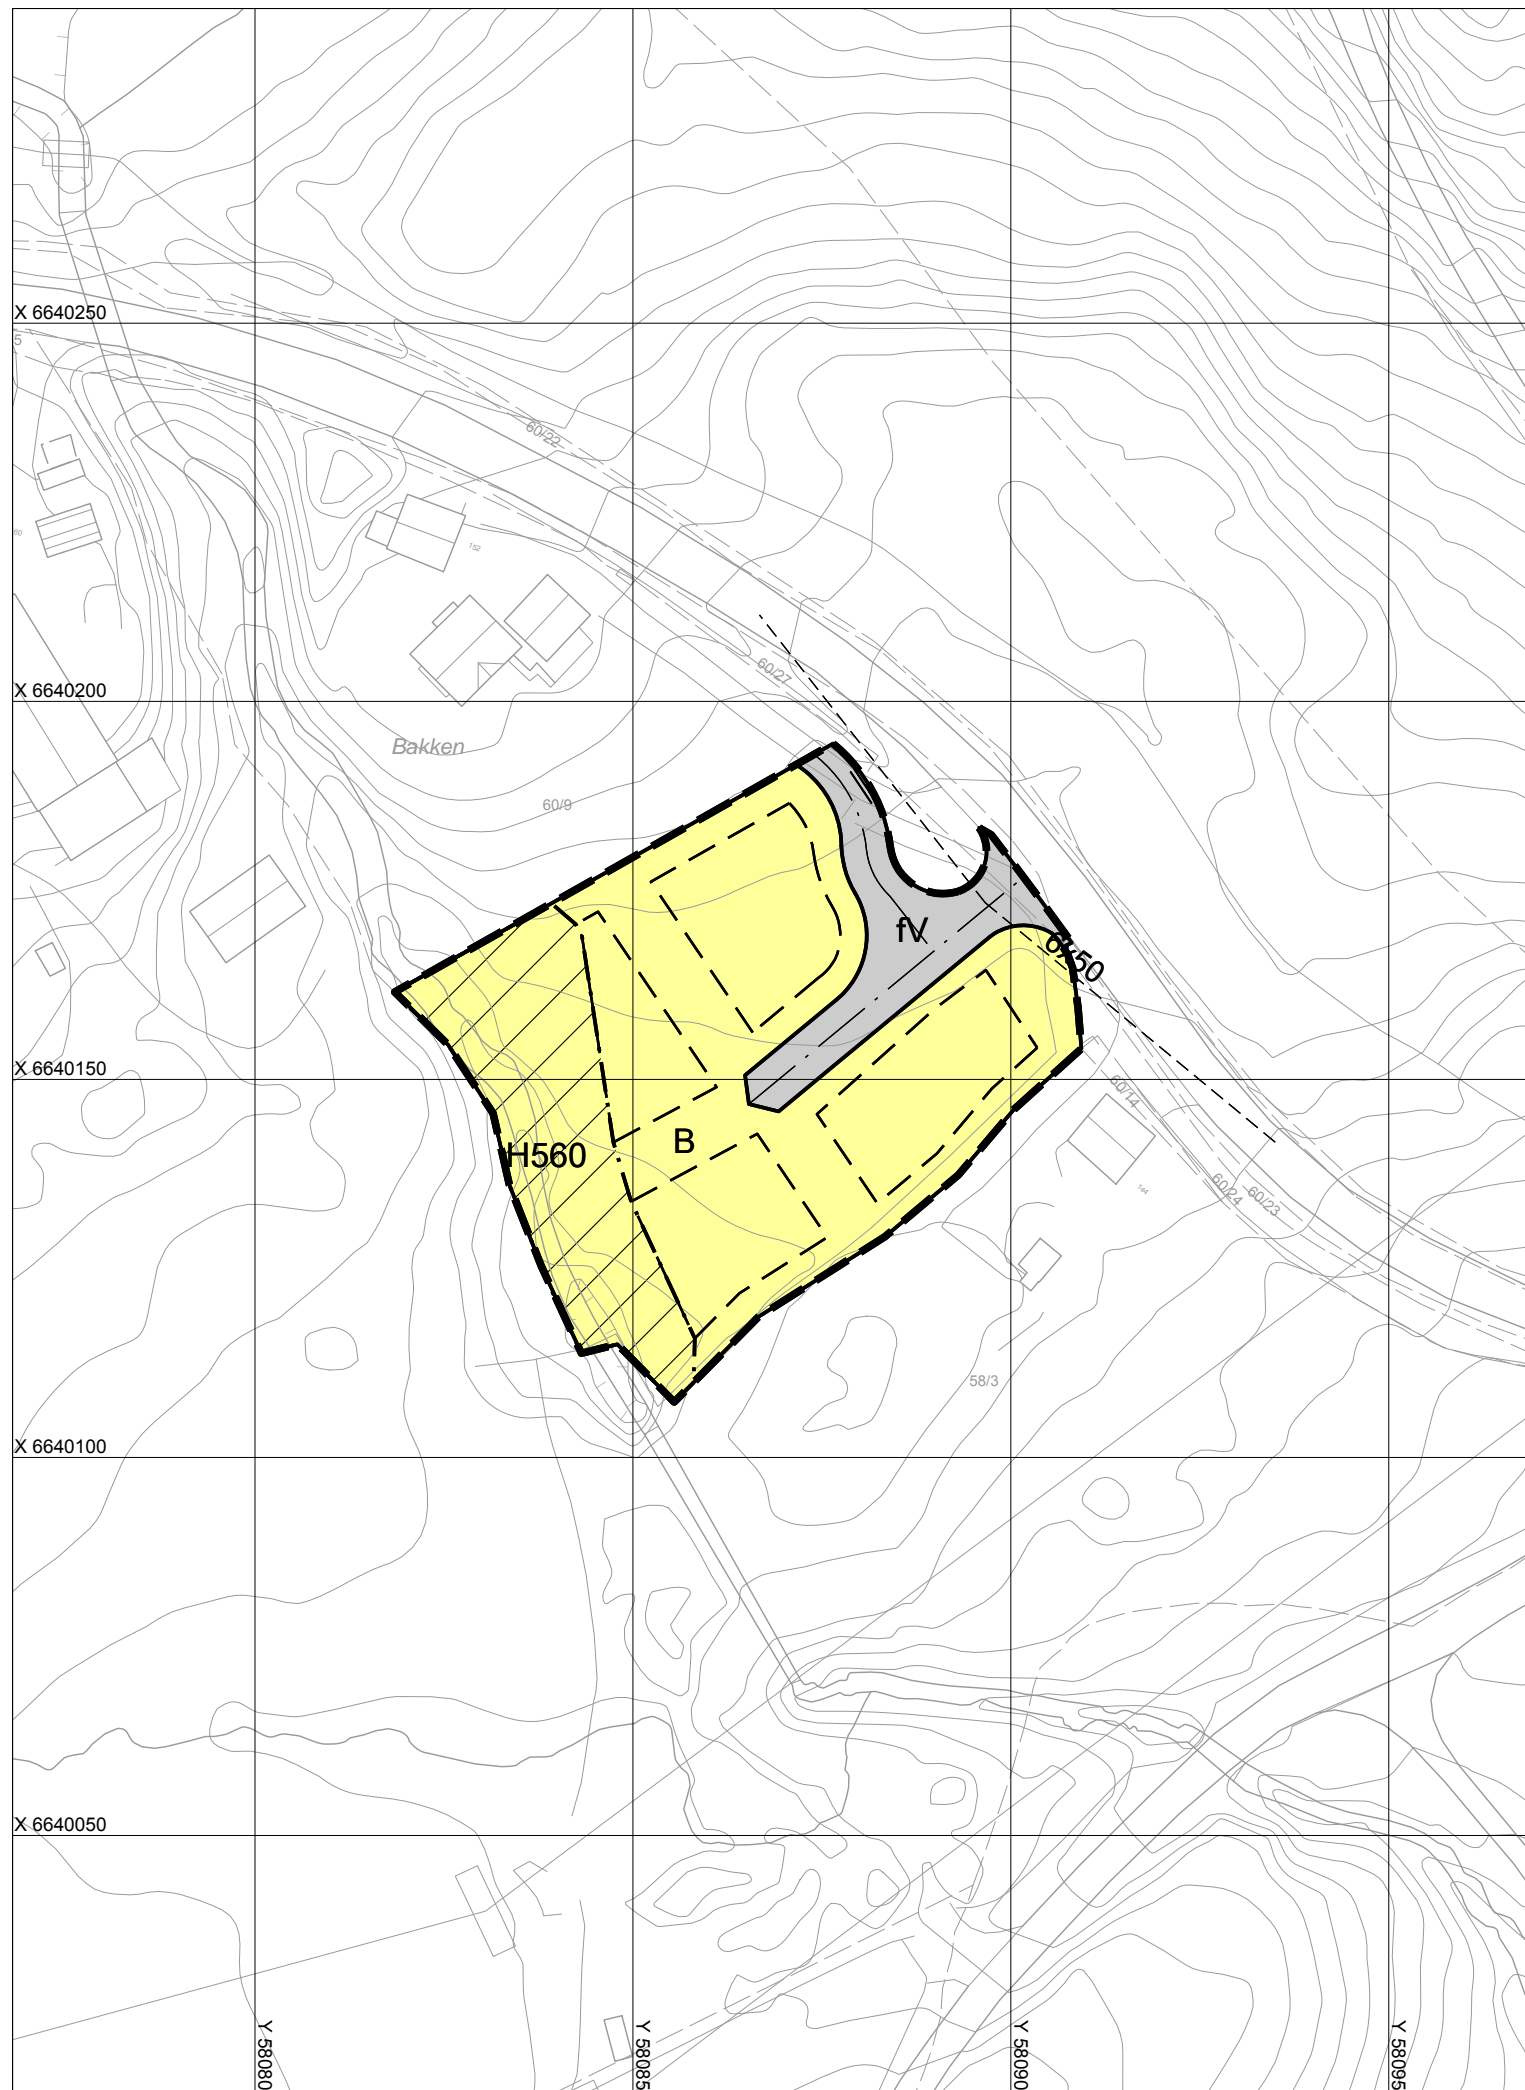

AREALFORMÅL

BEBYGGELSE OG ANLEGG (§ 12-5 nr. 1)

B Frittliggende småhusbebyggelse

SAMFERDSELSANLEGG OG TEKNISK INFRASTRUKTUR (§ 12-5 nr. 2)

fV Veg, felles

HENSYNSSONER

SÆRLIGE HENSYN TIL LNF, GRØNNSTRUKTUR, LANDSKAP ELLER BEVARING AV NATURMILJØ ELLER KULTURMILJØ (§ 11-8 c)

H560 Bevaring naturmiljø

LINJESYMBOL M.V.

— — — Planens begrensning

— — — Formålsgrense

- · - · - Angitthensyngrense

RpJuridiskLinje 1218

— — — Byggegrense

— · — Regulert senterlinje

- - - - - Frisiktslinje

RpJuridiskPunkt 1219

|| Stenging av avkjørsel

Kartopplysninger

Koordinatsystem: UTM sone 32/Euref89
 Høydegrunnlag: NN2000
 Digital redigering ved Bærum Kommune GSE
 Kart- og plandata oppbevares i Bærum kommune



målestokk

ekvidistans 1 m



Forslagstiller **Jones Arkitekter**

Detaljregulering

Vestmarkveien 152

PLANID
2016005
 DOKUMENTNR
4290965

KUNNGJØRING OM OPPSTART AV PLANARBEID 14.03.2016

ArkivsakID 15/142413

SAKSBEHANDLING ETTER PLAN- OG BYGNINGSLOVEN	PLANKART DOKUMENTNR	BESTEMMELSER DOKUMENTNR	ILLUSTRASJON DOKUMENTNR	DATO
1. gangs behandling	4290965	4274409		14.03.2019
Offentlig ettersyn fra 21.03 til 09.05.2019.				
2. gangs behandling	4290965	4480303		
KOMMUNESTYRETS VEDTAK				
KUNNGJØRING OM VEDTATT PLAN				

REVIDERT **11.01.2019**

SAKSBEHANDLER: **Gro Magnesen**

BÆRUM KOMMUNE
 Regulering

