


Snitt 2 Bekkestuveien

EKS. BYGG
Gamle Ringeriksvei 33C

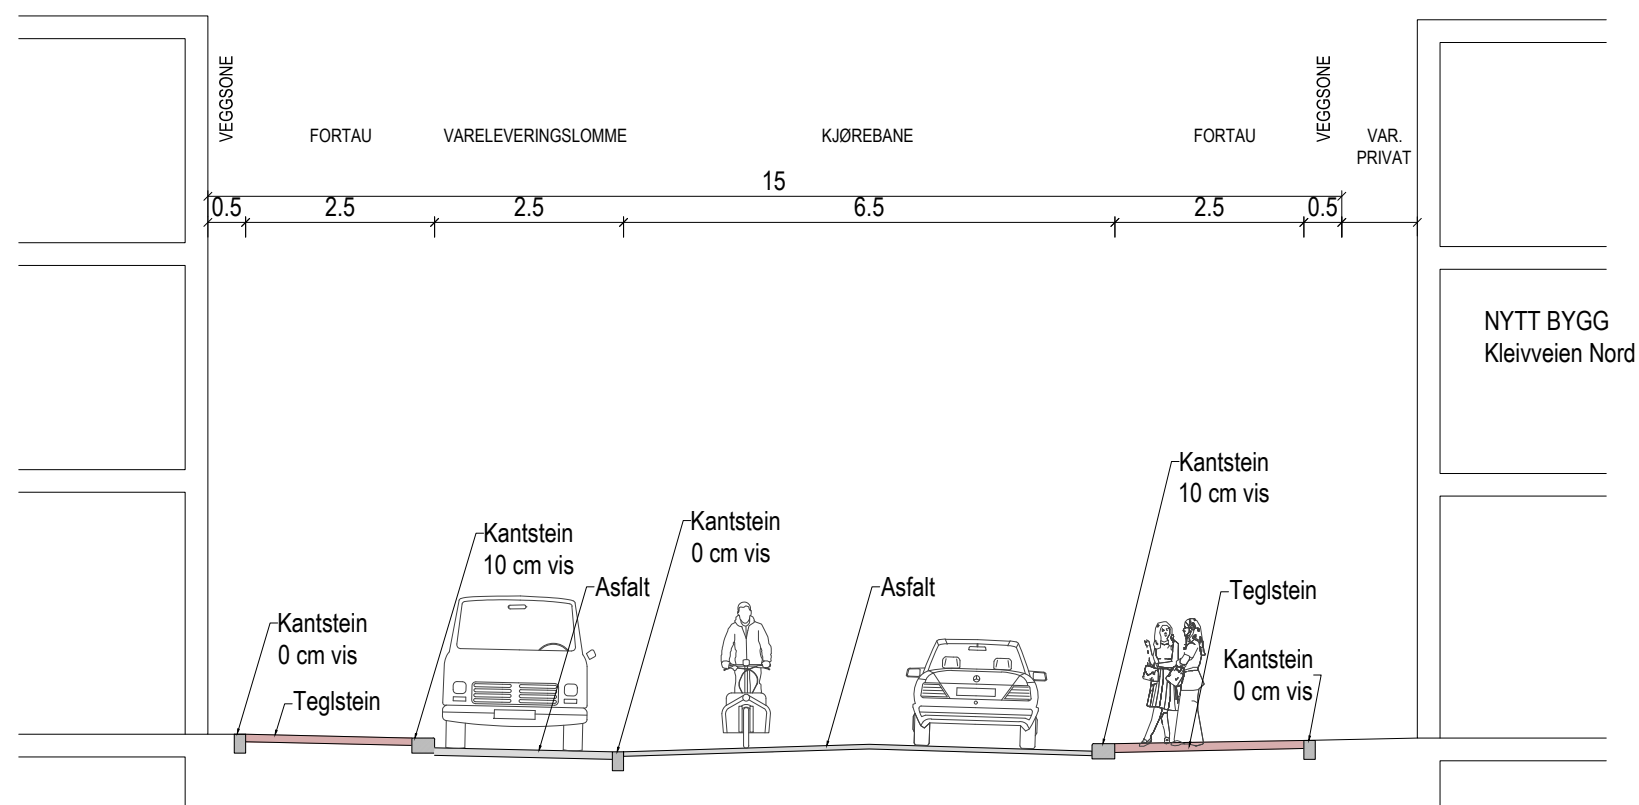

NYTT BYGG
Kleivveien Nord

Tegningsnummer	Revisjon
J111	J01

N:\51911\51911\3\BIM\Landskap\Arkiv\U-tegninger.dwg - PrKir - Plottet: 2019-06-12, 09:33:07 - LAYOUT = J111 - XREF = 519113 - Bekkestua - snitt

J01	2019-06-11	For bruk	PrKir	KjEsp	KjEsp
Rev.	Dato	Beskrivelse	Utarbeidet	Fagkontroll	Godkjent
Bærum kommune			Målestokk (gjelder A1)		
			1:50		
			Prosjektnummer		
			913215		
Illustrasjonsplan for gater og byrom Bekkestua sentrum øst Snitt 2 Bekkestuveien					
Norconsult			Tegningsnummer		
Oppdragsnummer NO 5191113			J111		
			Revisjon		
			J01		