

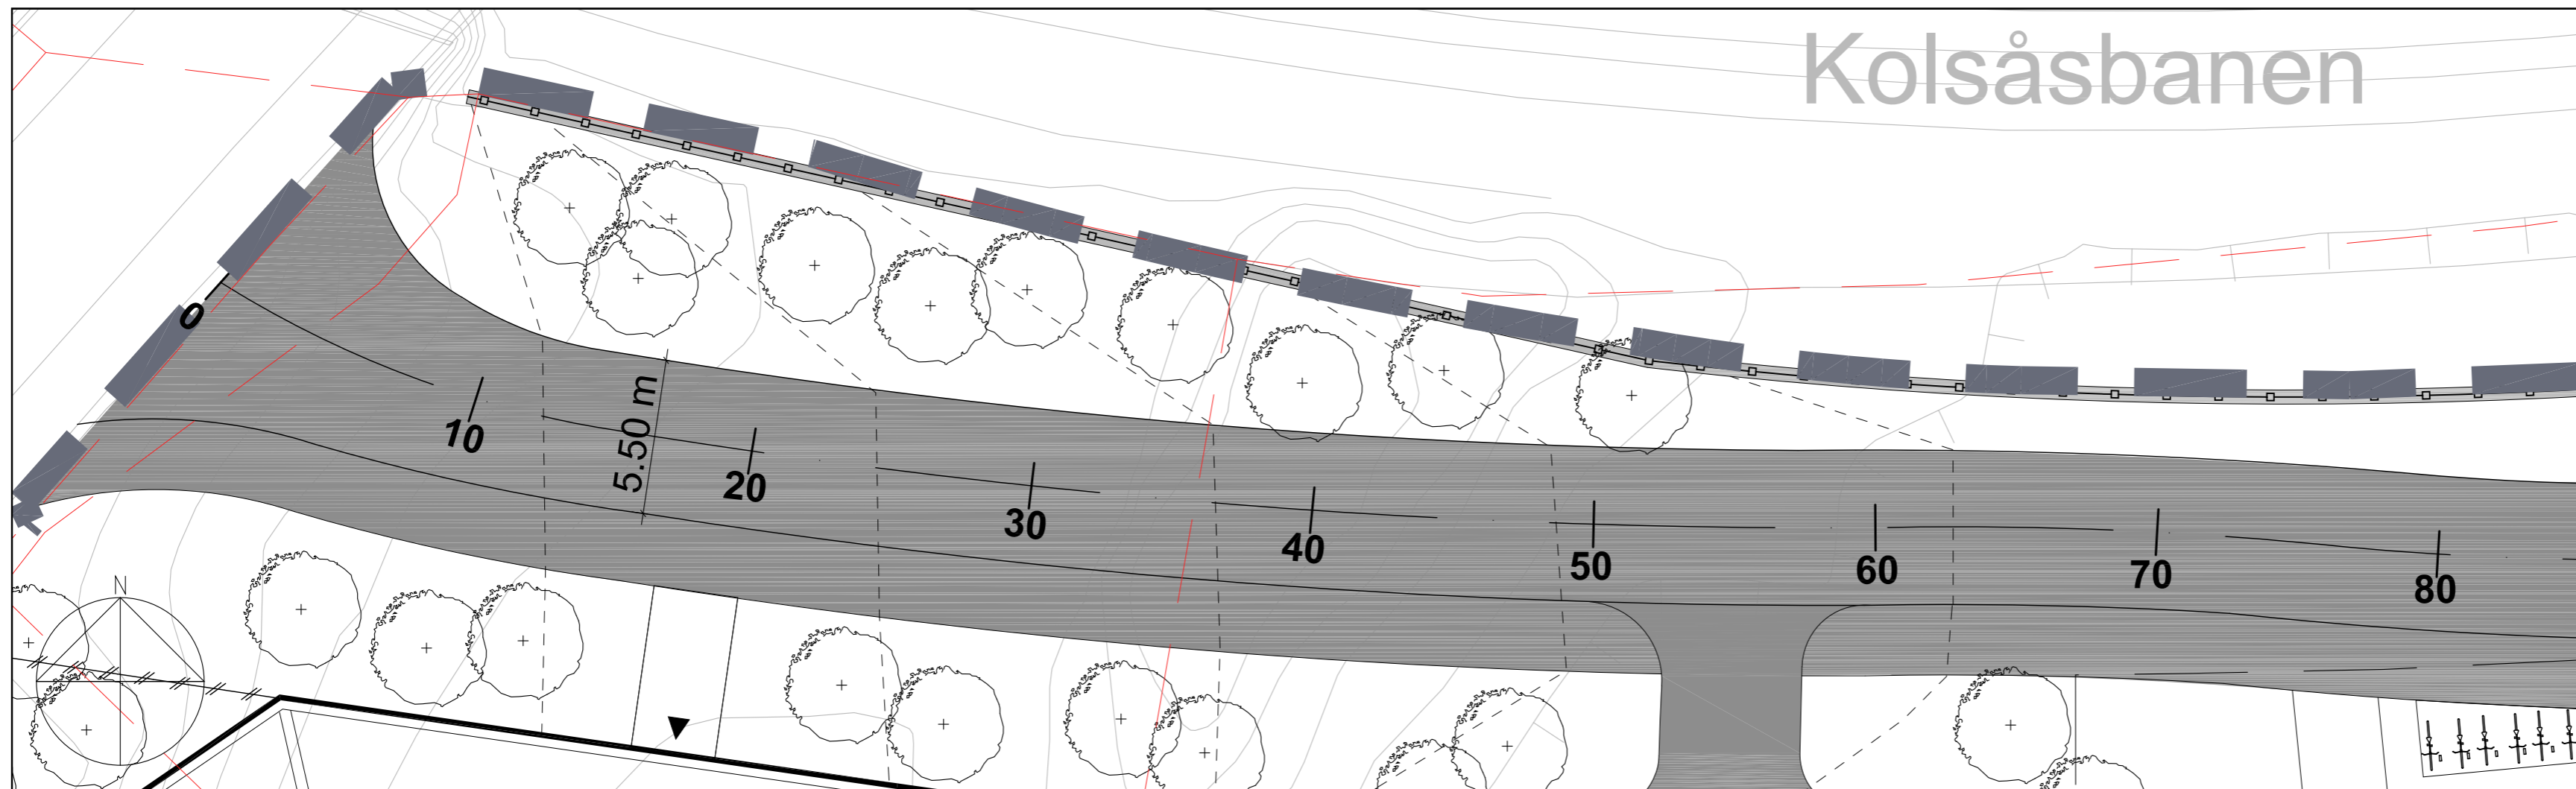


Kolsåsbanen

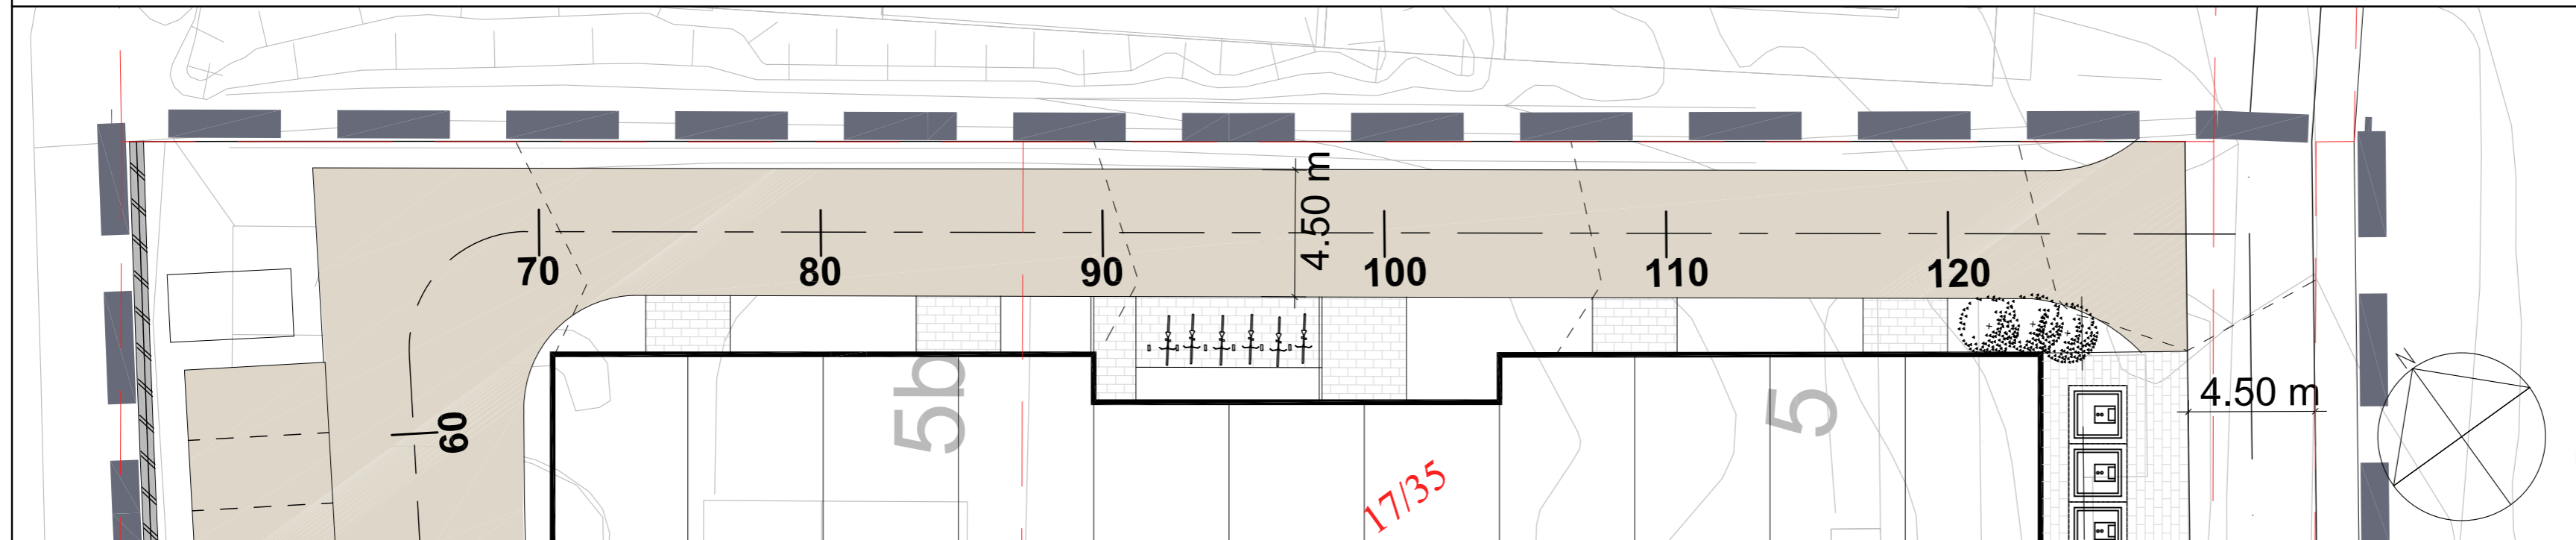

FAG	SAKSNUMMER	TEGN NR	REVISJON
L	18058	202	

Plangrense

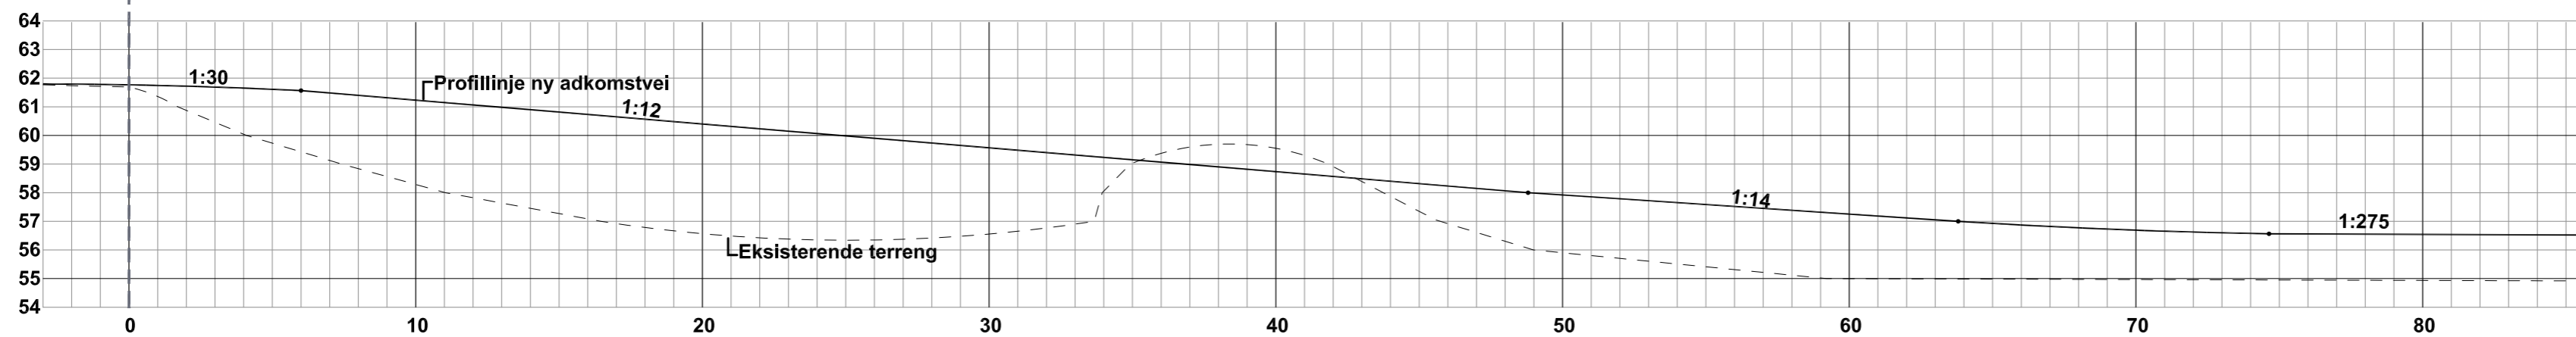

Revisjon/ending	Dato	Sign	Kontr.	Rev.
-----------------	------	------	--------	------

OPPDRAAGSGIVER

Finnavn	Ansv. prosj.	Tegnet	Godkjent	Dato	Målestokk
L-18085-202	IK	IK	IK	17.04.20	A2: 1:200 A4: 1:400

PROSJEKT
BEKKESTUA SØR
Tegningen gjelder
VEIPROFILER
Adkomst

PROSJEKTFASE
REGULERING



FAG	SAKSNUMMER	TEGN NR	REVISJON
L	18058	202	

