


EVJEBAKKEN 19, 1346 GJETTUM. GBNR 84/3.  
 TILTAKSHAVER: KRISTIAN HASLUM.  
 PLANFORSLAG DETALJREGULERING.  
 ILLUSTRASJONSSNITT – B2 BOLIG A  
 SNR 1979; M 1:200; DATO 25.06.19.  
 MARLOW ARKITEKTER AS Gml. Ringeriksvei 56, 1357 BEKKESTUA.  
 TLF 67 59 00 40; E-mail post@marlowarkitekter.no

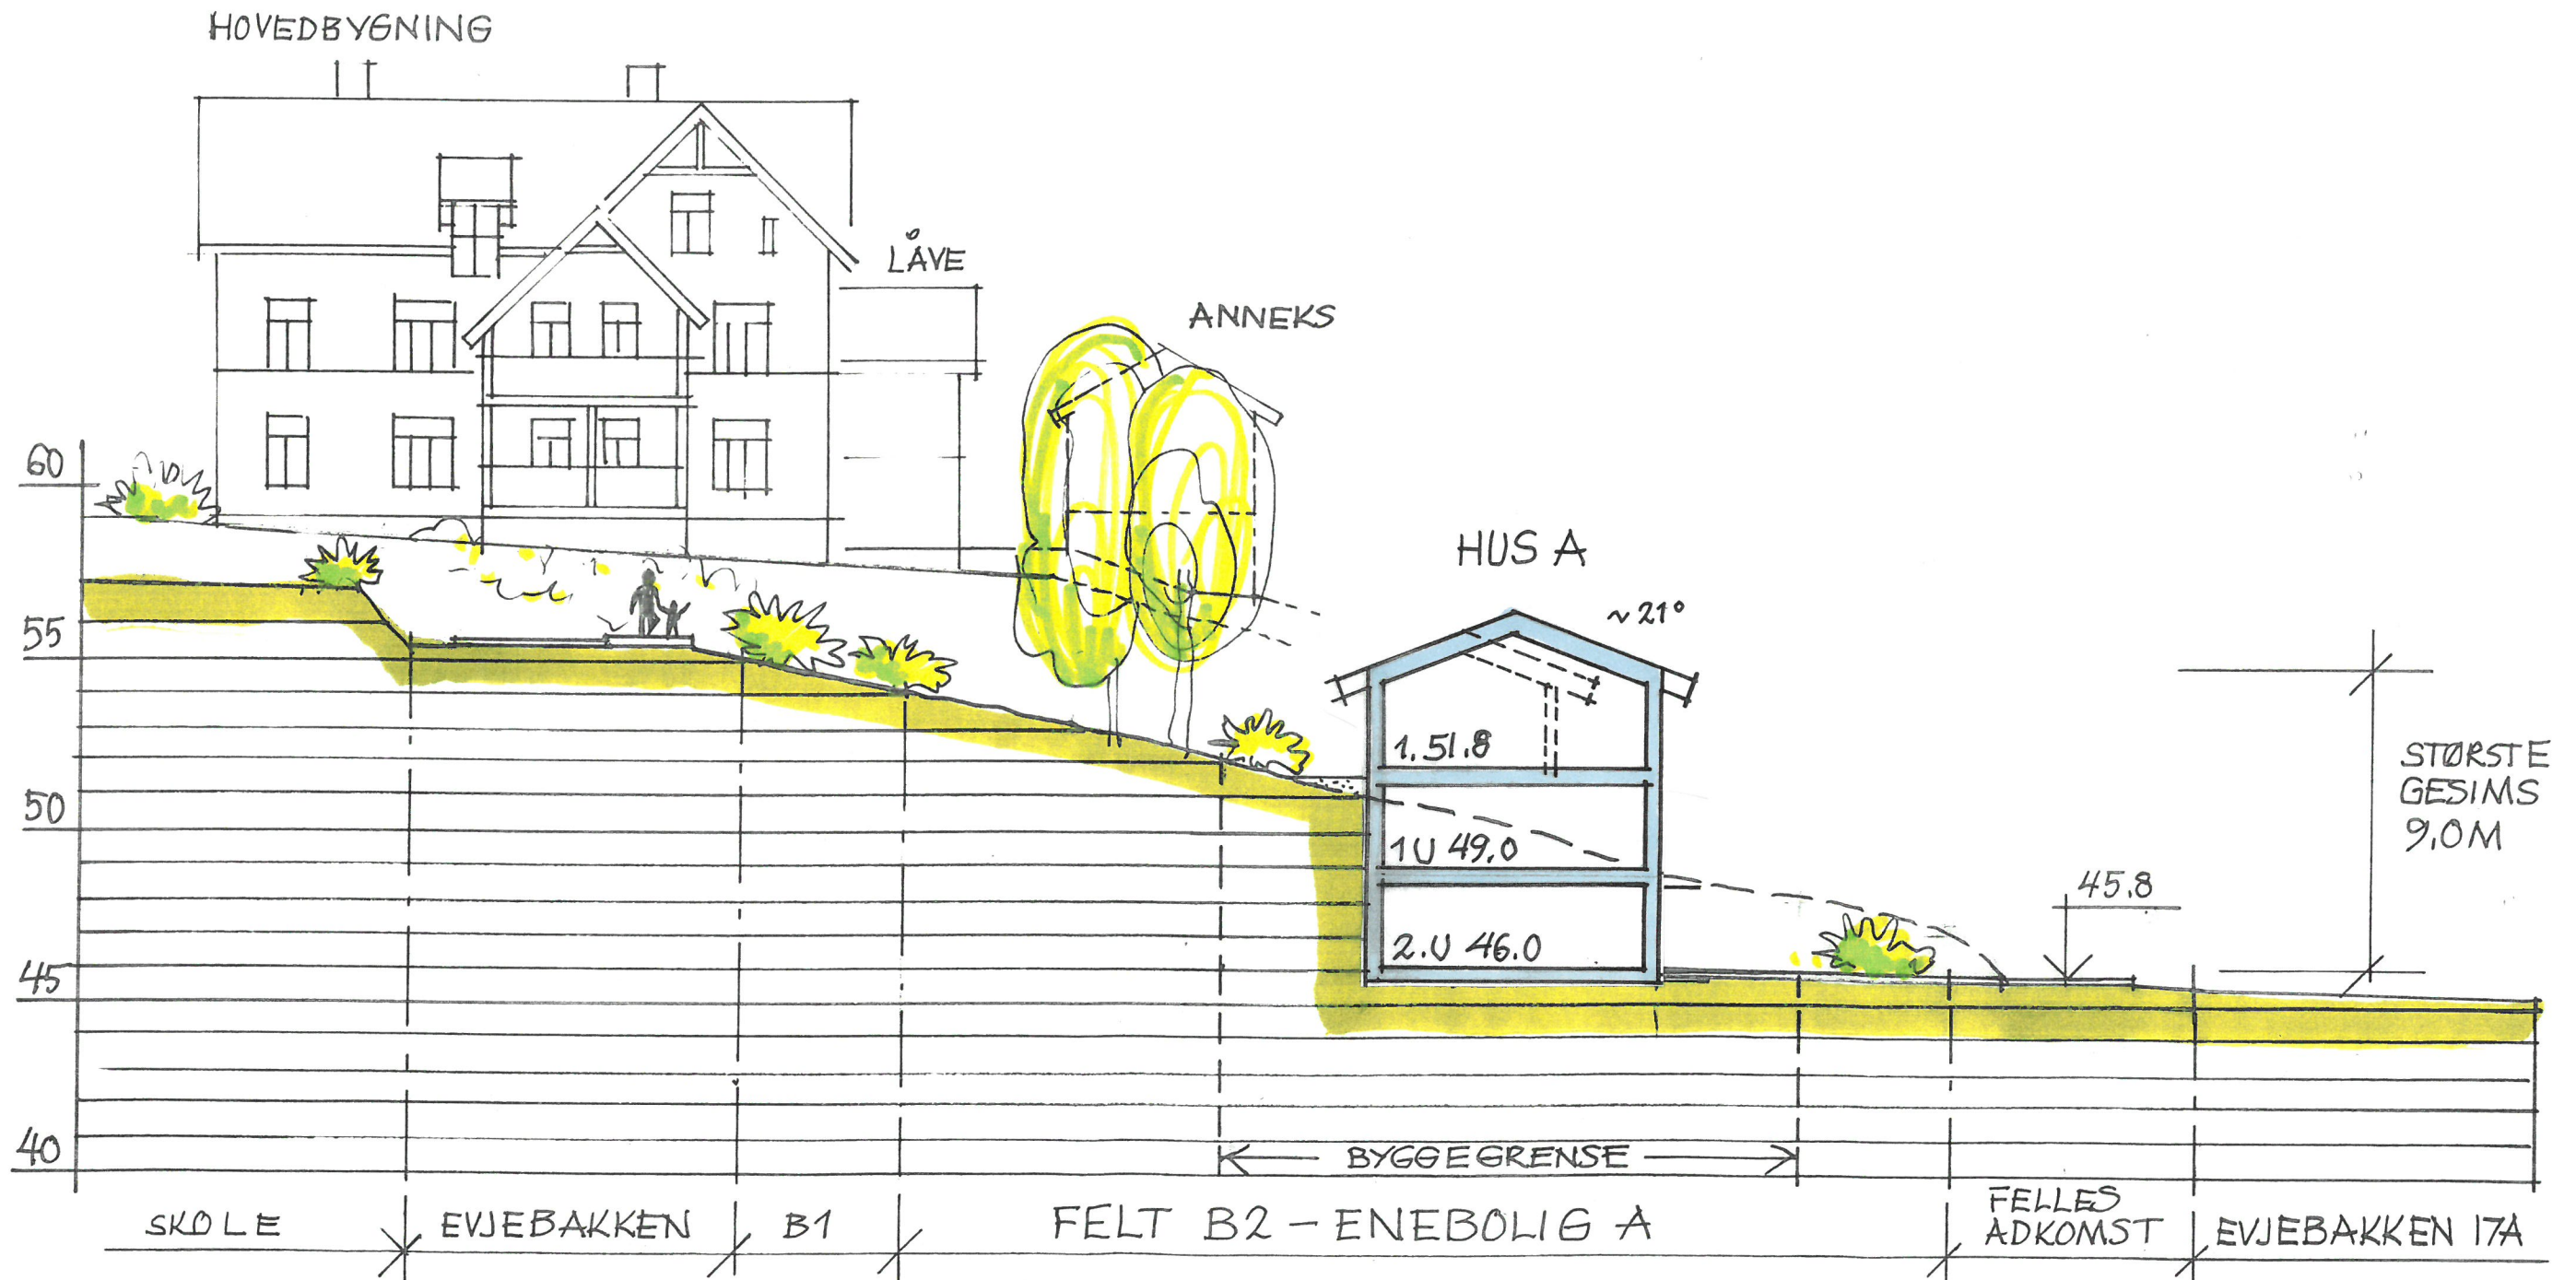

ILLUSTRASJON - 02