


EVJEBAKKEN 19, 1346 GJETTUM. GBNR 84/3
 TILTAKSHAVER: KRISTIAN HASLUM.
 PLANFORSLAG DETALJREGULERING.
 ILLUSTRASJONSSNITT – B2 BOLIG B
 SNR 1979; M 1:200; DATO 25.06.19.
 MARLOW ARKITEKTER AS Gml. Ringeriksvei 56, 1357 BEKKESTUA.
 TLF 67 59 00 40; E-mail post@marlowarkitekter.no

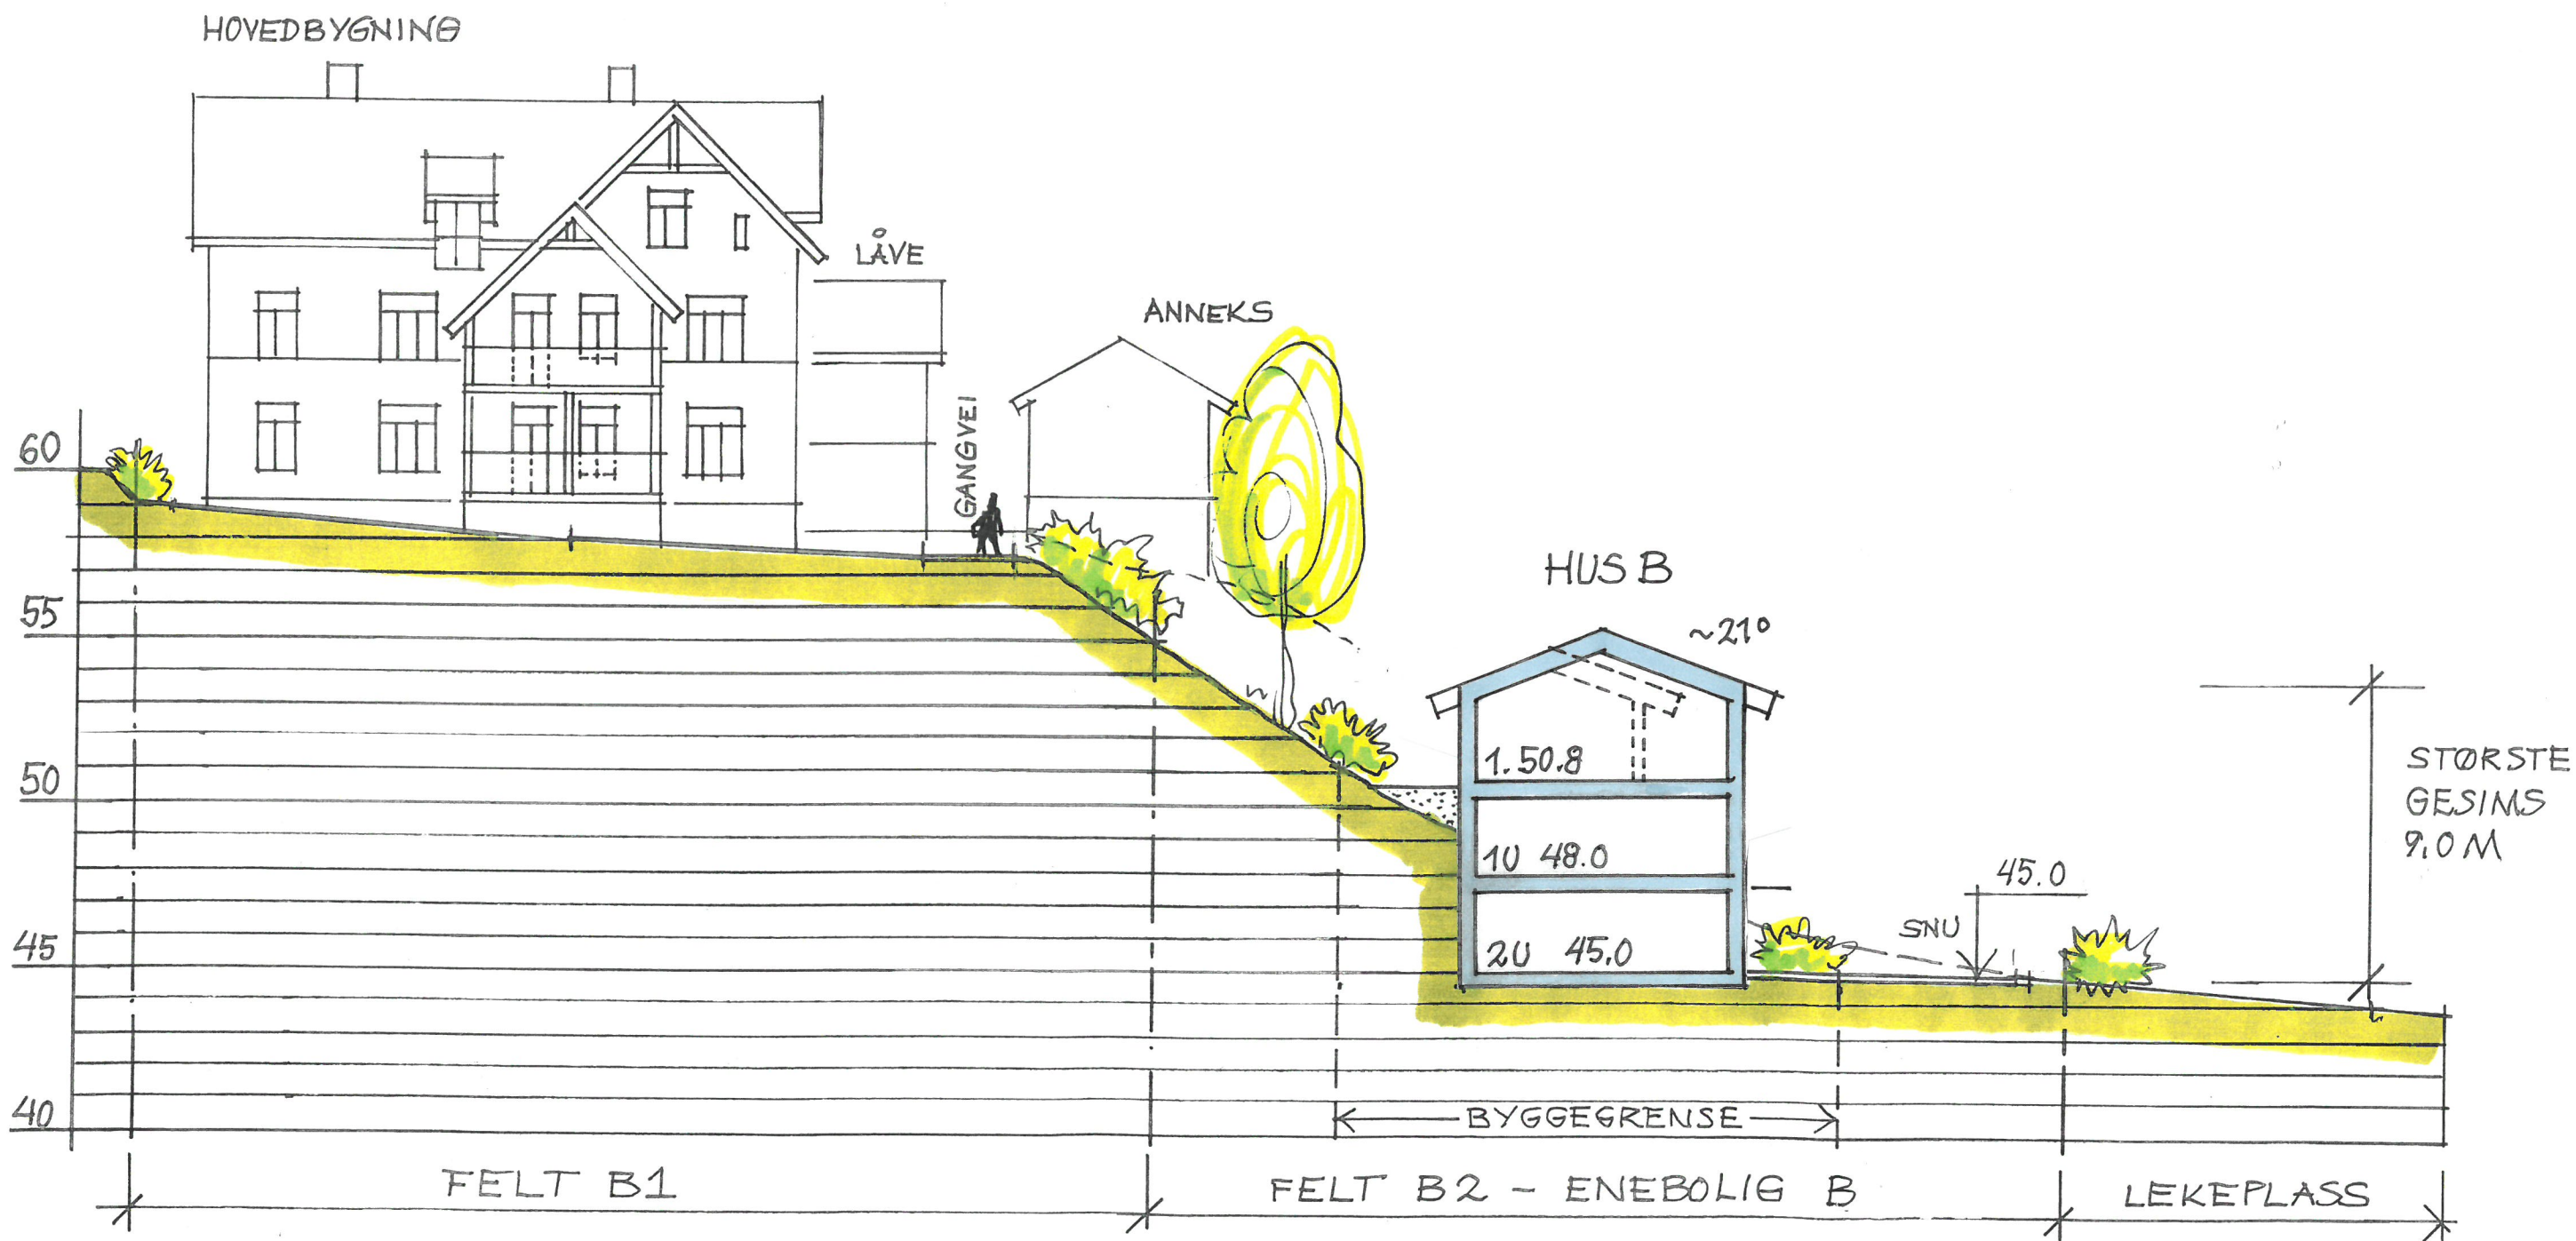

ILLUSTRASJON - 03