


TEGNFORKLARING

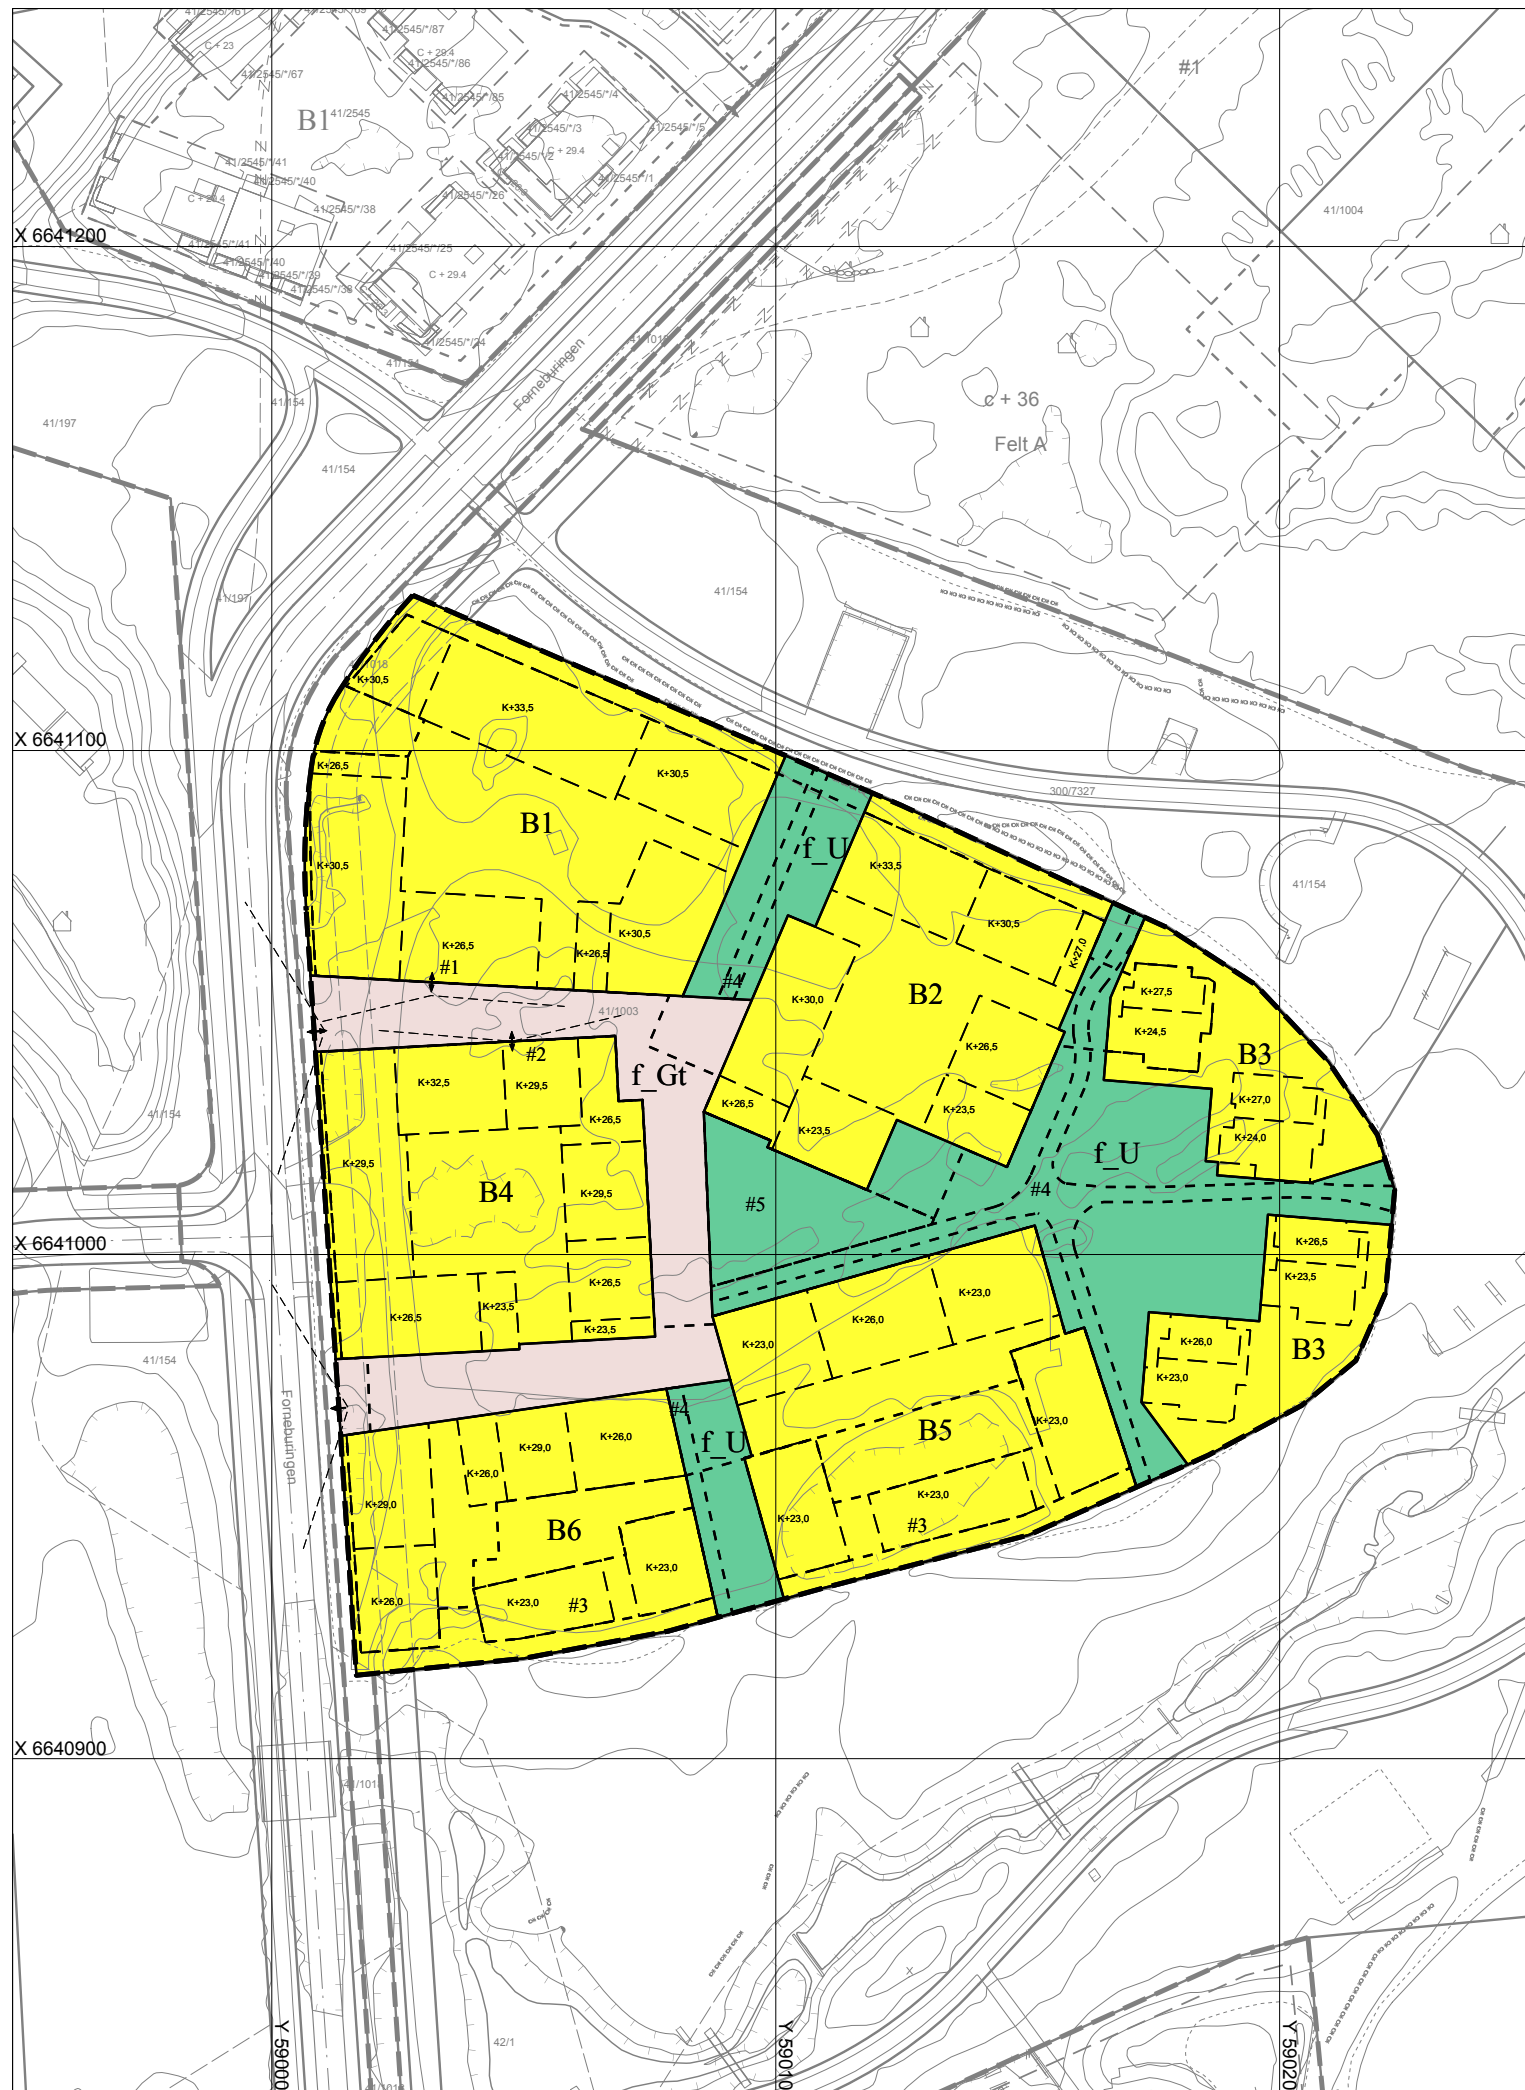

AREALFORMÅL

- B1-6 Boligbebyggelse
- f_U Uteoppholdsareal, felles
- f_Gt Gatetun, felles
- #1-5 Bestemmelseområde
 - #1-2 Parkering
 - #3 Rekkehus
 - #4 Gjennomgang
 - #5 Lokalplass

LINJESYMBOL M.V.


- Planens begrensning
- Formålsgrense
- Bestemmelsegrense

Juridiske linjer og punkt

- Byggegrense
- Frisiktslinje
- Avkjørsel, inn og utkjøring
- Utkjøring
- K+ kotehøyde

Kartopplysninger

Koordinatsystem: UTM sone 32/Euref89
 Høydegrunnlag: NN2000
 Digital redigering ved Bærum Kommune HS
 Kart- og plandata oppbevares i Bærum kommune

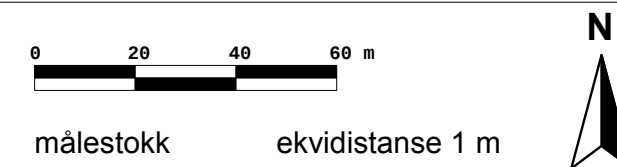

Forslagstiller **ARCASA arkitekter as**

Detaljregulering Fornebu B9.6

PLANID
2016025
DOKUMENTNR
5007491

KUNNGJØRING OM OPPSTART AV PLANARBEID 08.12.2016

ArkivsakID 16/2562

SAKSBEHANDLING ETTER PLAN- OG BYGNINGSLOVEN	PLANKART DOKUMENTNR	BESTEMMELSER DOKUMENTNR	ILLUSTRASJON DOKUMENTNR	DATO
1. gangs behandling	4779799	4779802	4846951 4846942 4846947	1.4.2020
Offentlig ettersyn fra 17.4.2020 til 29.5.2020				
2. gangs behandling	5007491	5007436	5005401 4846942 4846947	
KOMMUNESTYRETS VEDTAK				

KUNNGJØRING OM VEDTATT PLAN

REVIDERT **7.8.2020**

SAKSBEHANDLER: **Anette Rudshaug/
Anne Sofie Bjørge**

BÆRUM KOMMUNE

