




### VEIPROFIL AA

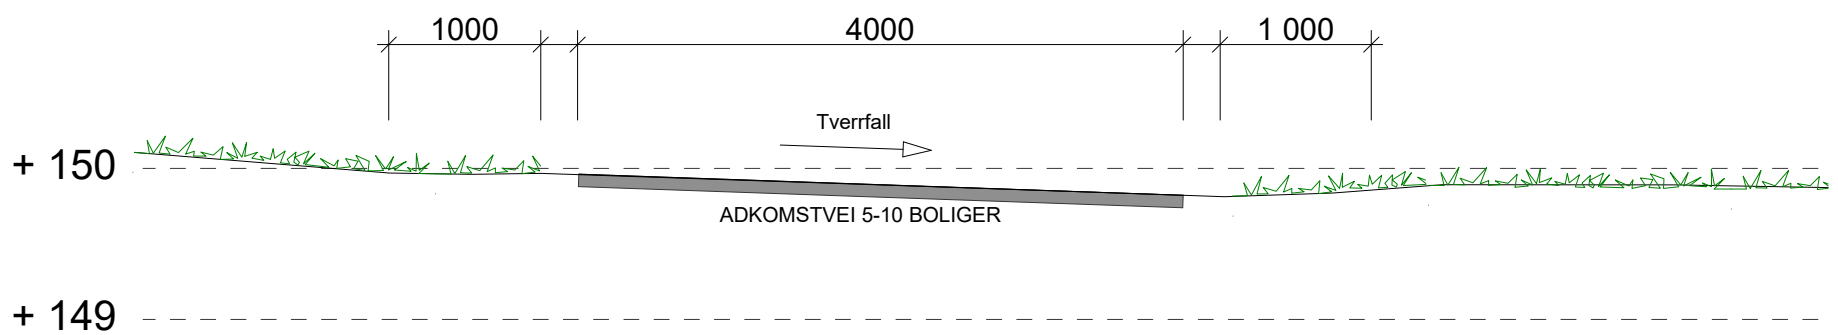

### VEIPROFIL BB

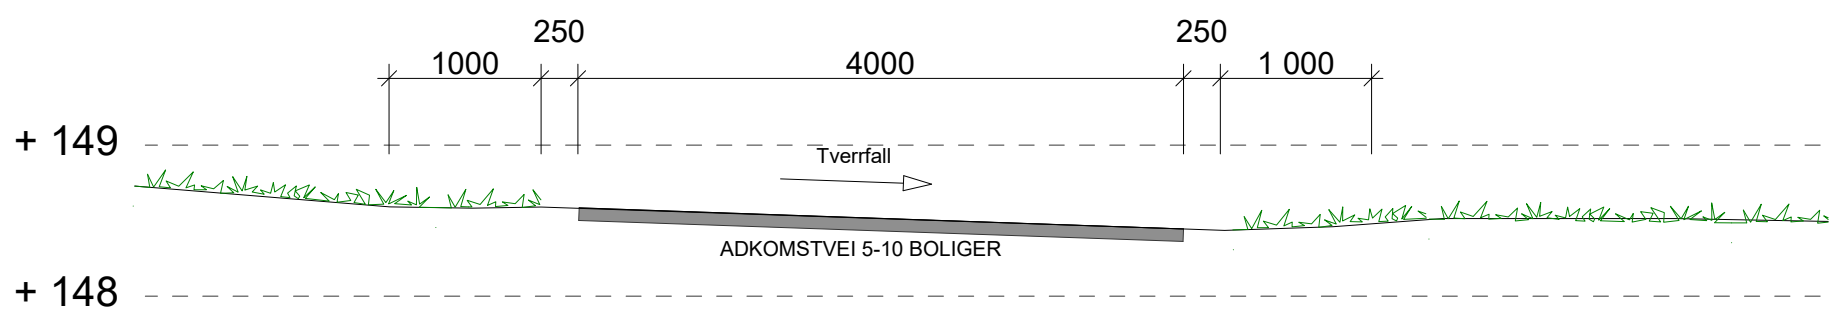

### VEIPROFIL CC

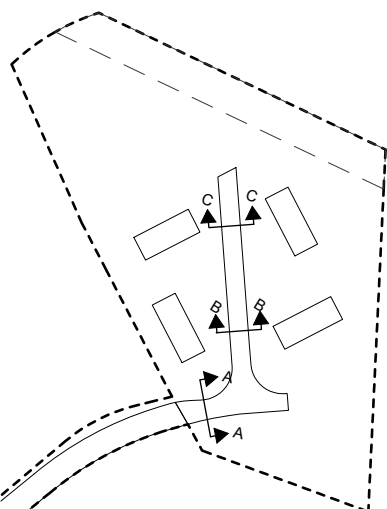

Prosjekt: <b>Fossum gårdstun</b>		Kontroll prosjekt:	
Tiltakshaver: <b>Fortius Prosjekt AS</b> Nydalsveien 28 0000484 Oslo		Sign.: RR	Kontroll:
Prosjekterende: <b>Stein Halvorsen Arkitekter AS</b> Rosenborggata 19A 0356 Oslo		Gnr./Bnr./Festenr.: <b>31/164 og 31/13</b>	
© Alle rettigheter tilhører utførende for prosjektering, kopiering eller bruk av disse tegningene er forbudt uten skriftlig samtykke		Dato: 03.04.20	
Tegning: <b>Veiprofiler</b>		Målestokk: <b>1:50</b>	
		Tegningsnr.:	Rev.:
		<b>A10-6</b>	.