




1:500 Fasade Vest hus A - B

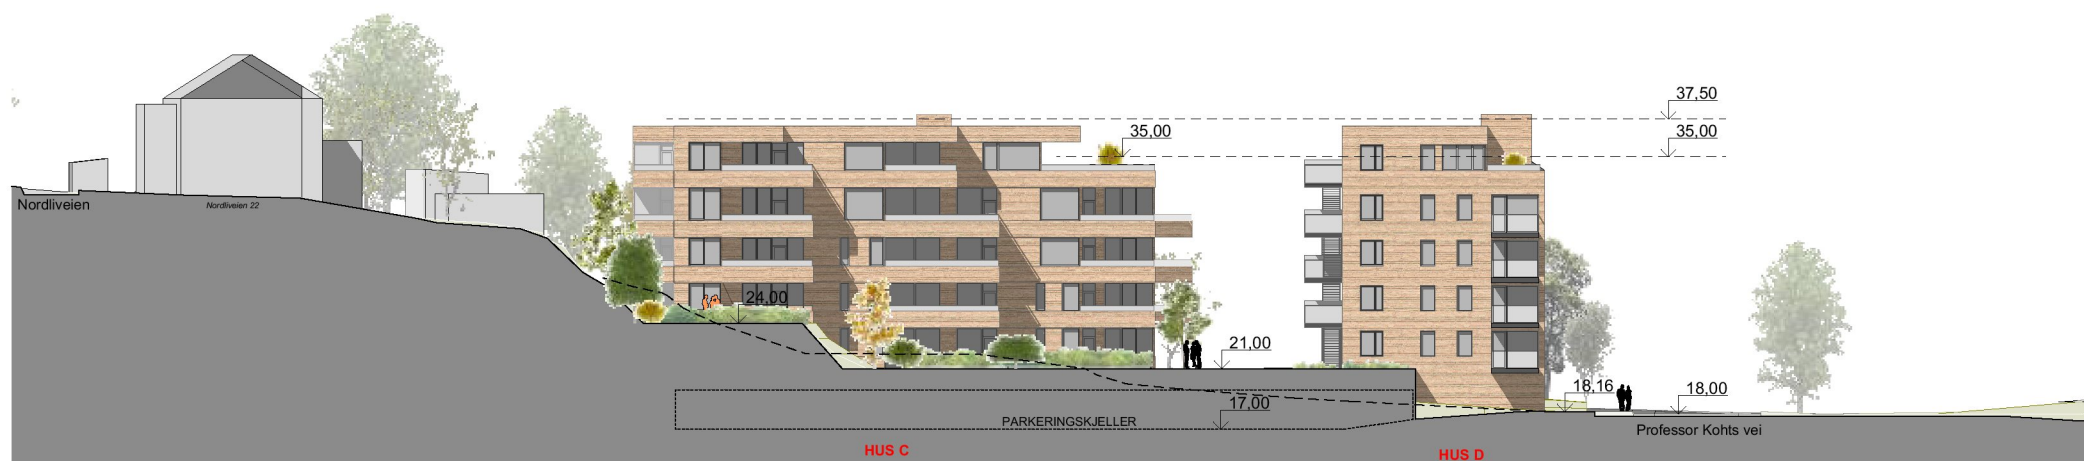

1:500 Fasade Vest hus C - D

Tegnet av: SVE	PROFESSOR KOHTS VEI UTVIKLING AS	HRTB	HRTB A/S Arkitekt MNAL St. Olavs gt. 28 0166 Oslo Telefon: +47 22993230 E-post: firmapost@hrtb.no www.hrtb.no NO 912 838 161 MVA
Kontrollert: OMO	Professor Kohts vei 77-87		
Dato: 13.10.2020	FORSLAG TIL DETALJREGULERING - ILLUSTRASJONER		
Målestokk: 1:500 /A3	Oppriss/snitt A-E		