

TURLØYPE

TILTAK

AKTIVITETSHUS

PLANGRENSE

BYGGEGRENSE

EKSIST. TERRENG

BYGGEGRENSE

PLANGRENSE

EIENDOMSGRENSE

138.50

144.500

156.50

156.53


158.53

137.25


138.50

140.20


141.83

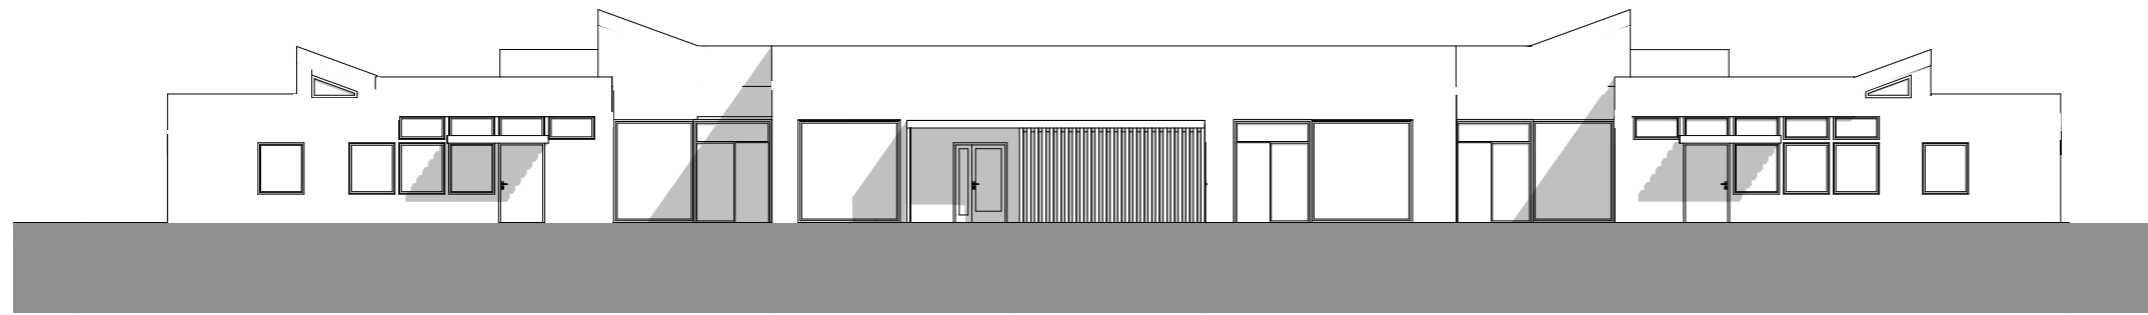


fasade mot øst

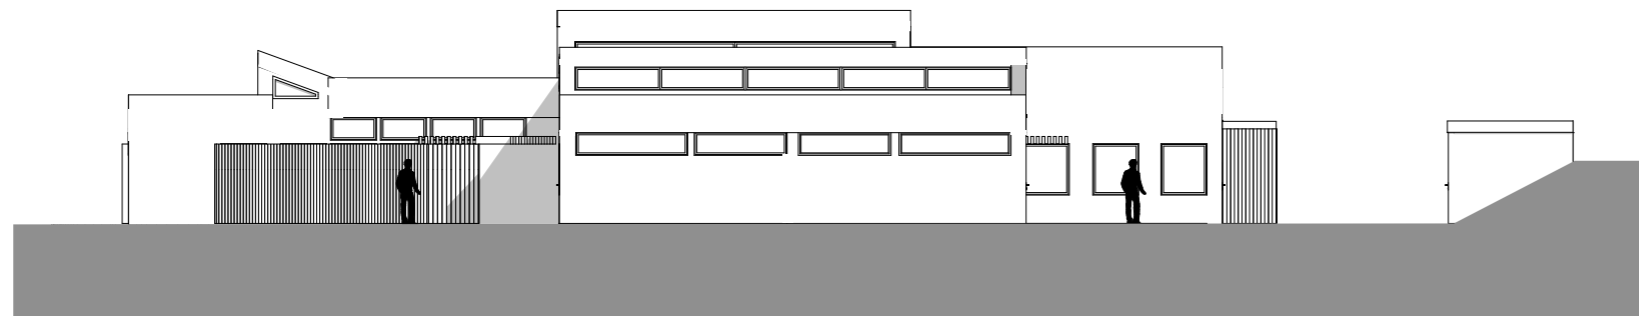

fasade mot sør

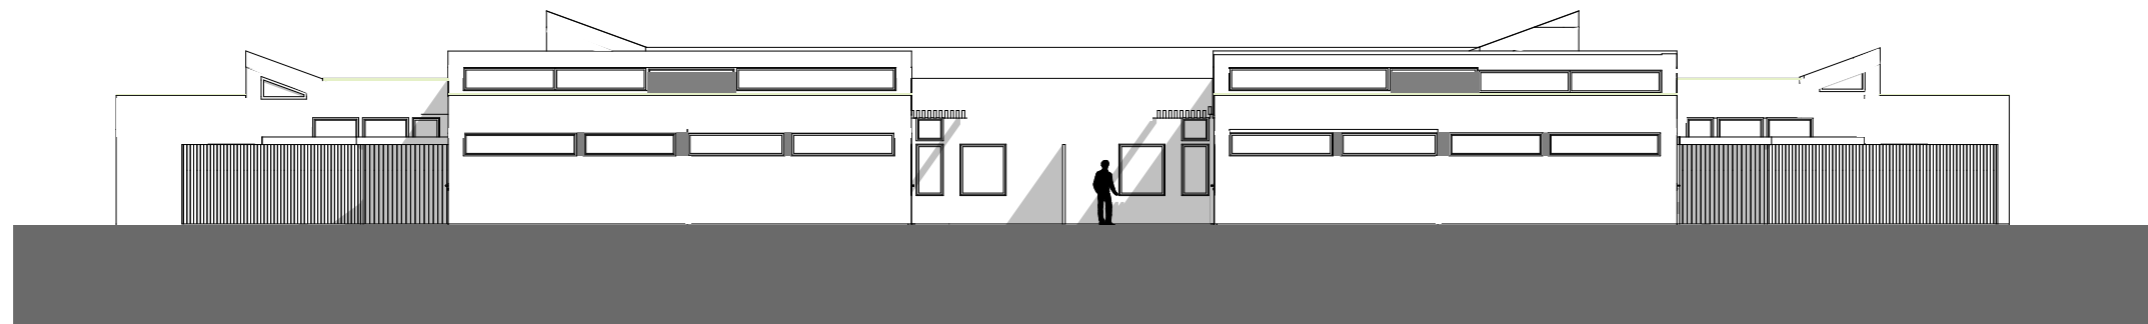

fasade mot vest

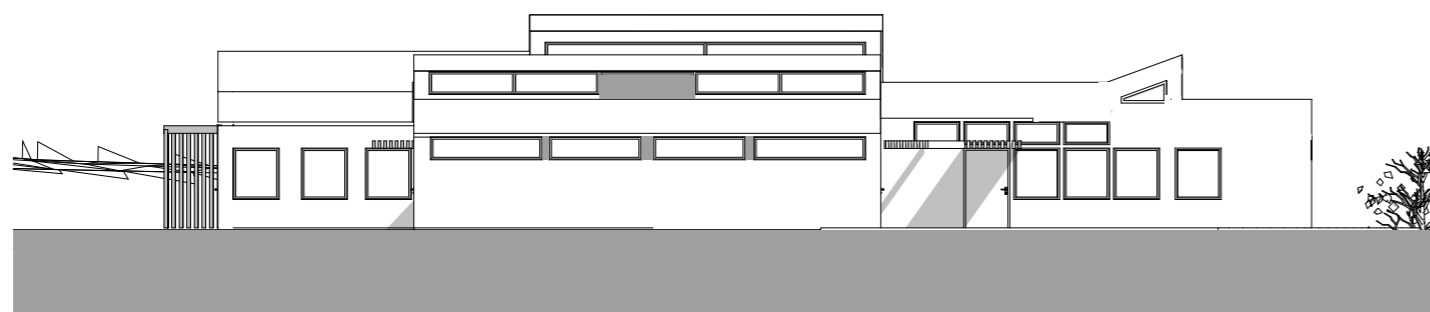

fasade mot nord

Tiltakshaver:
BK Eiendom
 Tittel:
Busoppveien 22
 Rykkinn Bærum Kommune

Prosjektnr.:
6129


Fase:
SKISSEPROSJEKT

Dato:
11.05.2020


Mål:
1:200 / A3

Type tegning:
Fasader Boligbygg -regulering

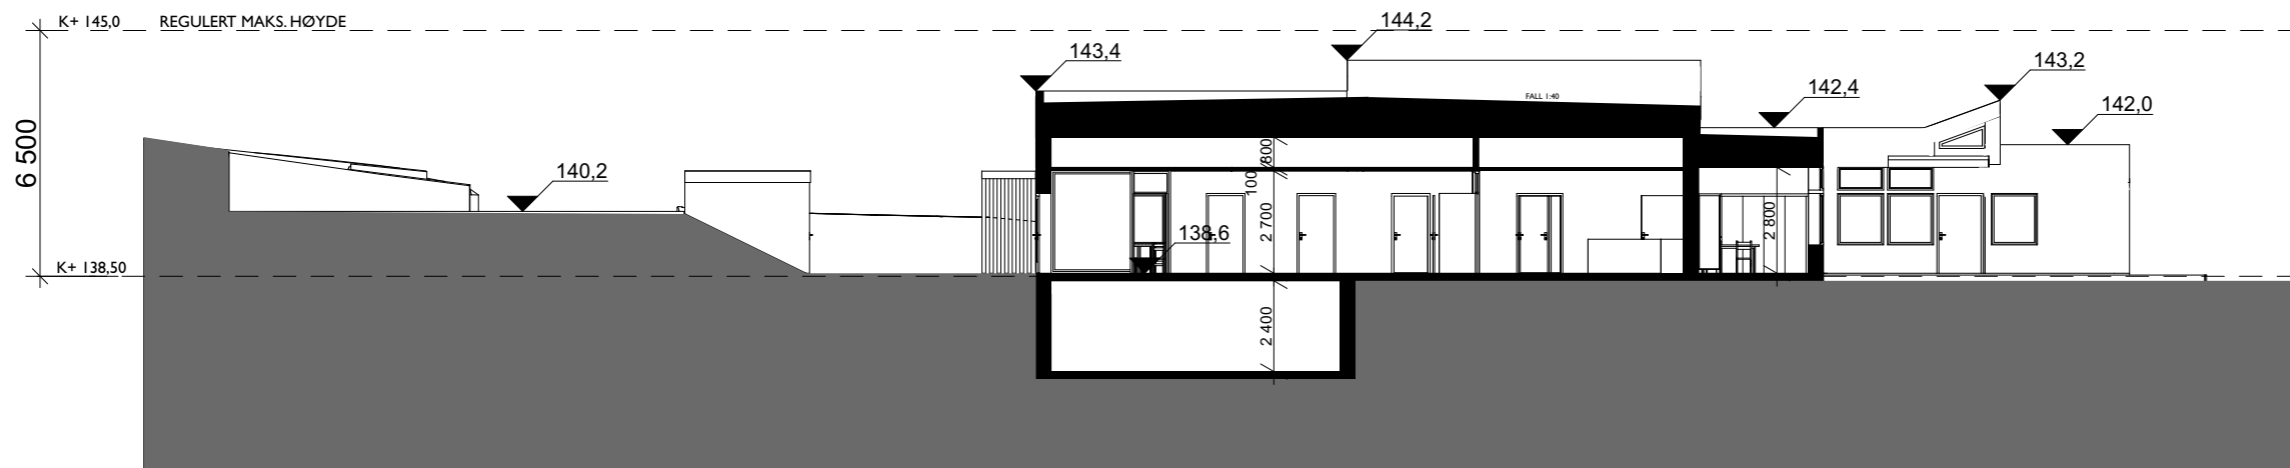


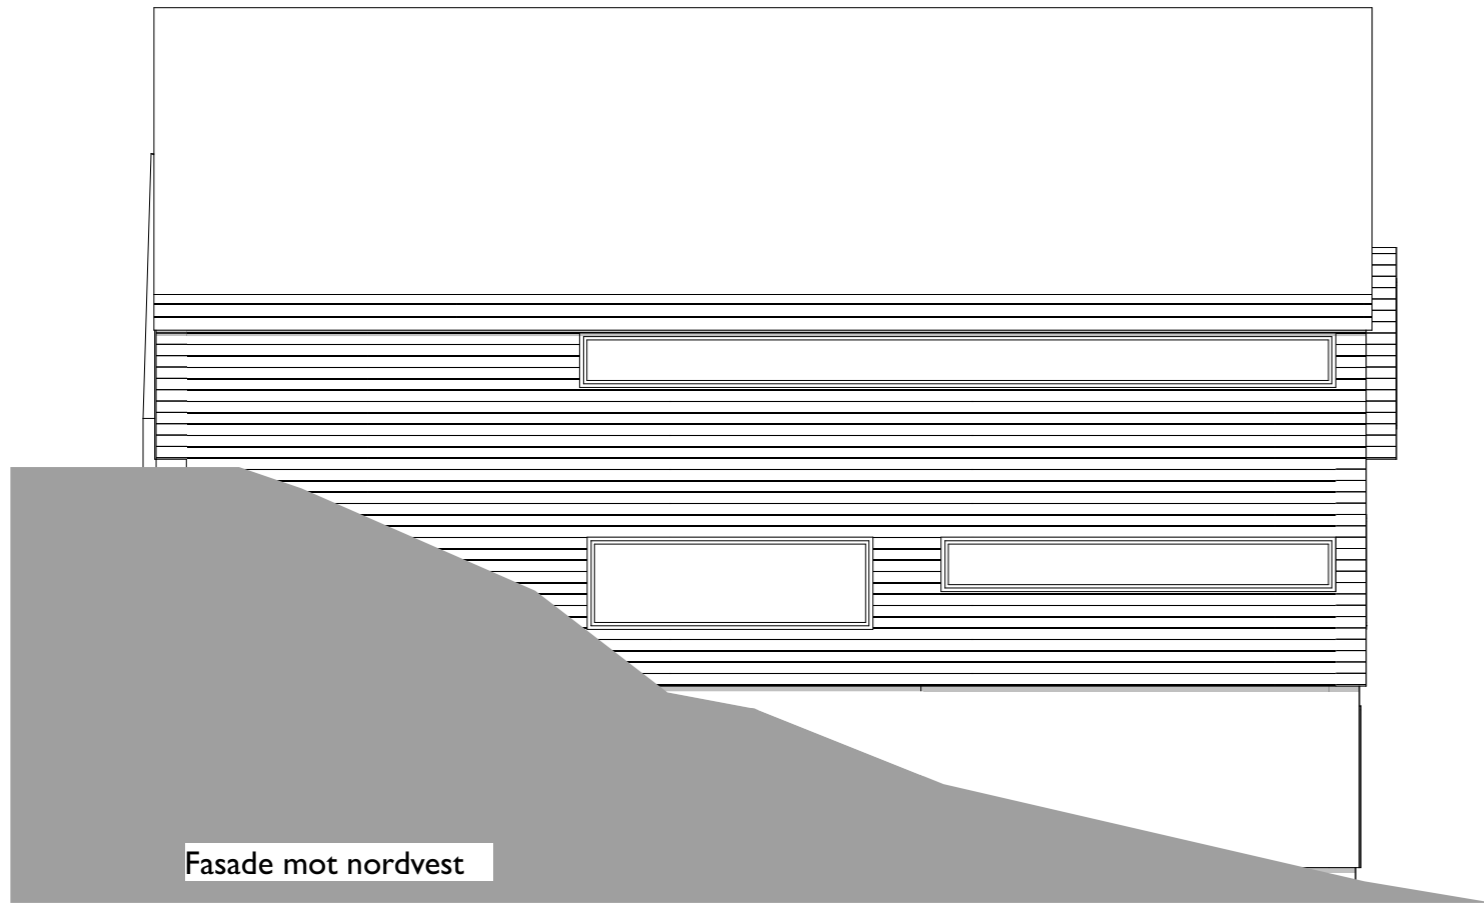


SNITT a:a

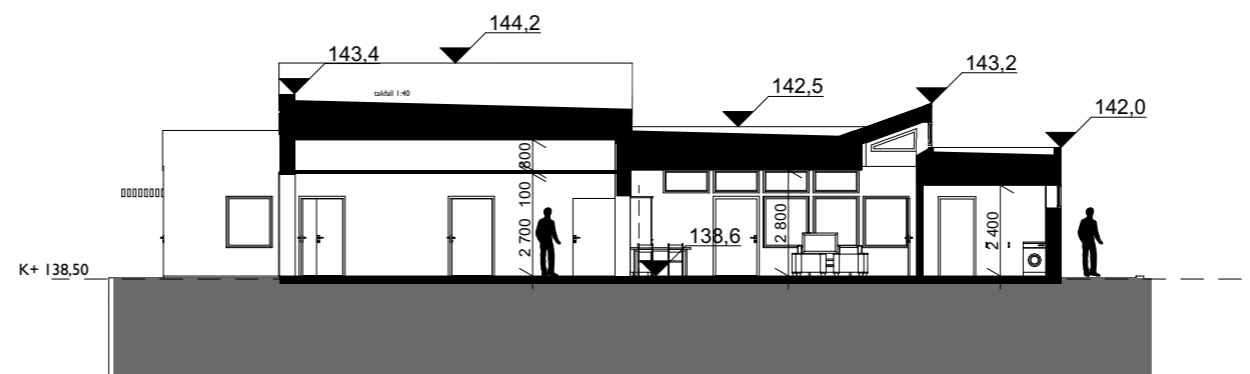


SNITT b:b

Tiltakshaver: BK Eiendom Tittel: Busoppveien 22 Rykkinn Bærum Kommune	Prosjektnr.: 6129	Fase: SKISSEPROSJEKT	Dato: 11.05.2020	Mål: 1:200 / A3
	Type tegning: Snitt A og B BOLIGER -regulering			




Fasade mot nordvest

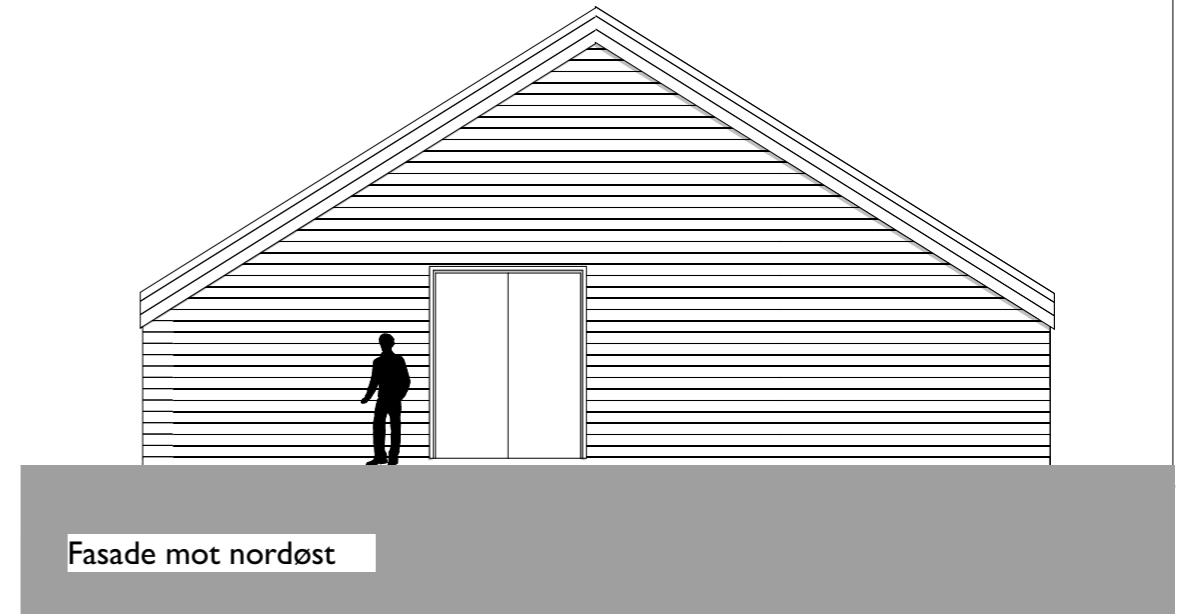


Fasade mot nordøst




Fasade mot sørøst

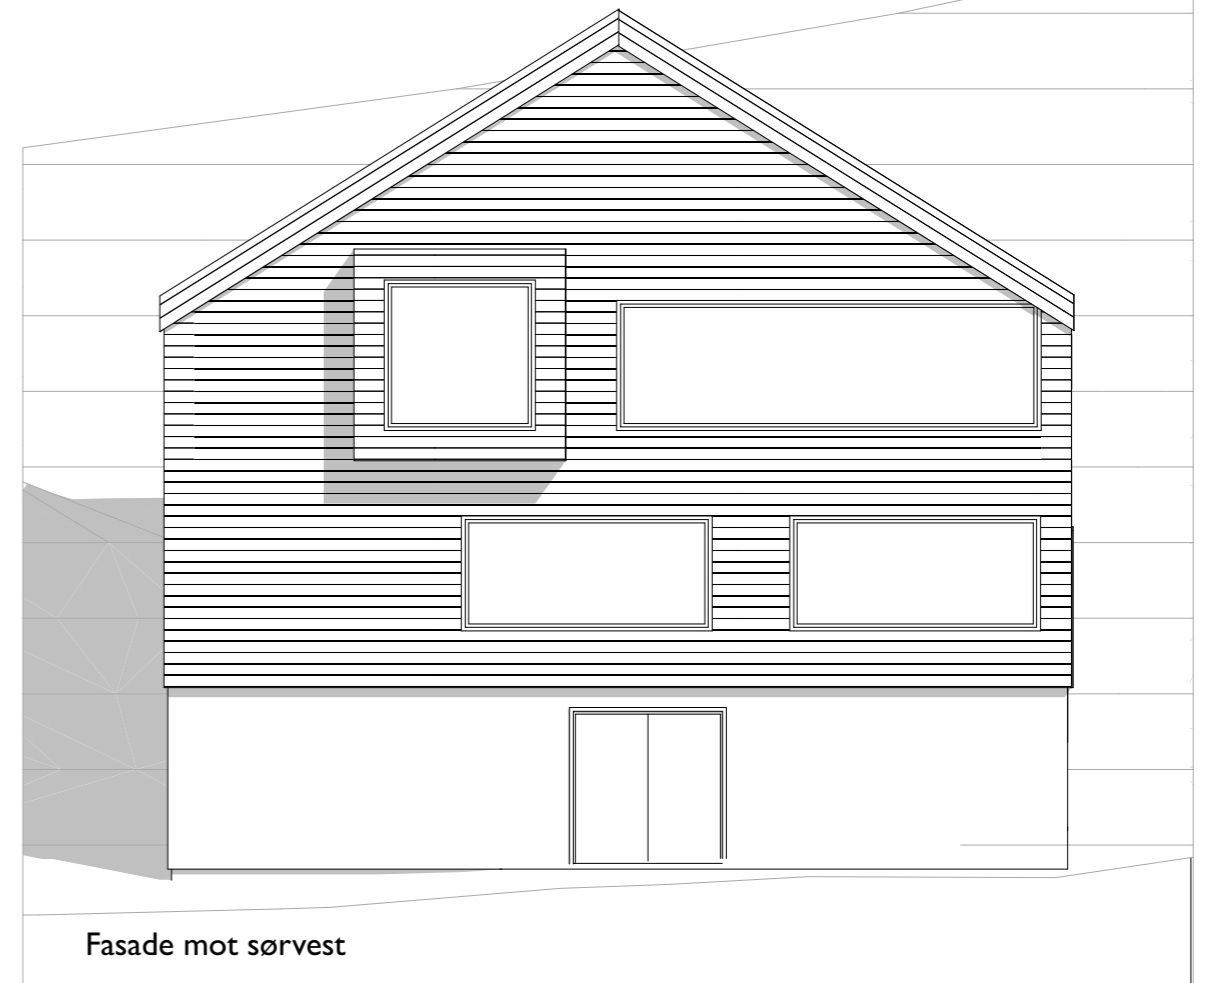


Fasade mot sørvest

Tiltakshaver: BK Eiendom Tittel: Busoppveien 22 Rykkinn Bærum Kommune	Prosjektnr.: 6129	Fase: SKISSEPROSJEKT	Dato: 11.05.2020	Mål: 1:100 / A3
	Type tegning: Fasader aktivitetsbygg -regulering			

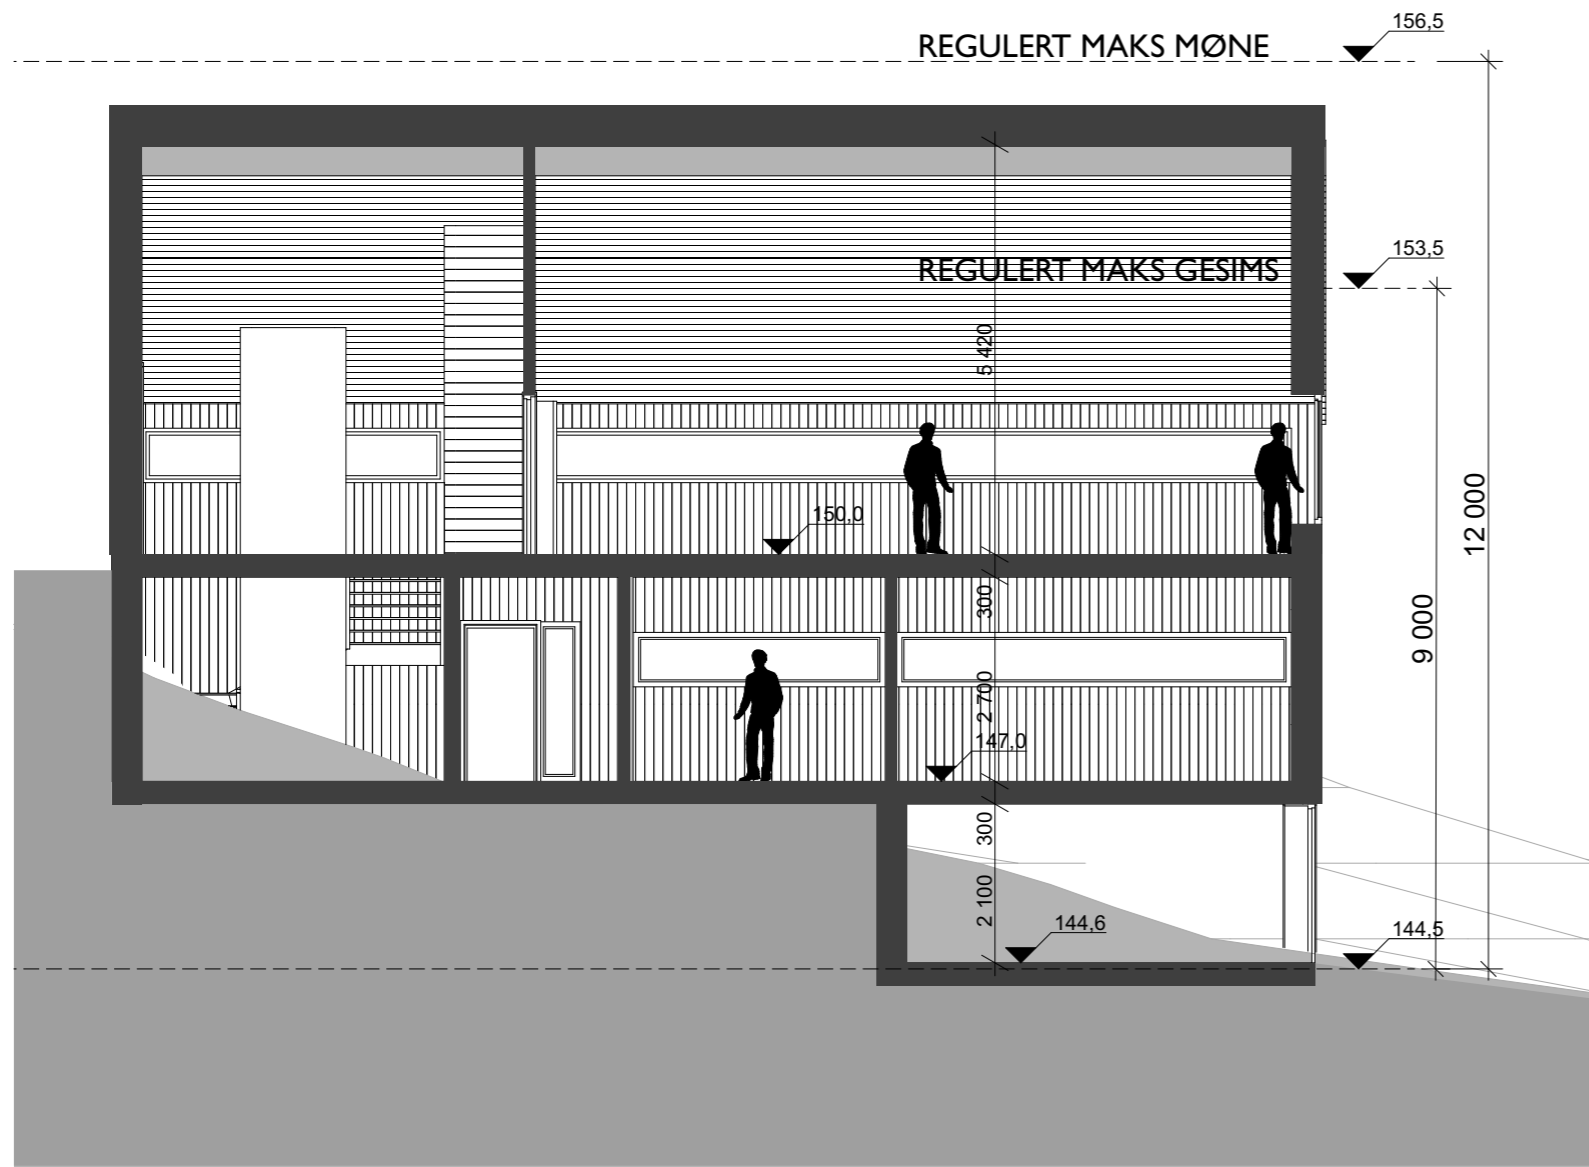

SNITT C:C

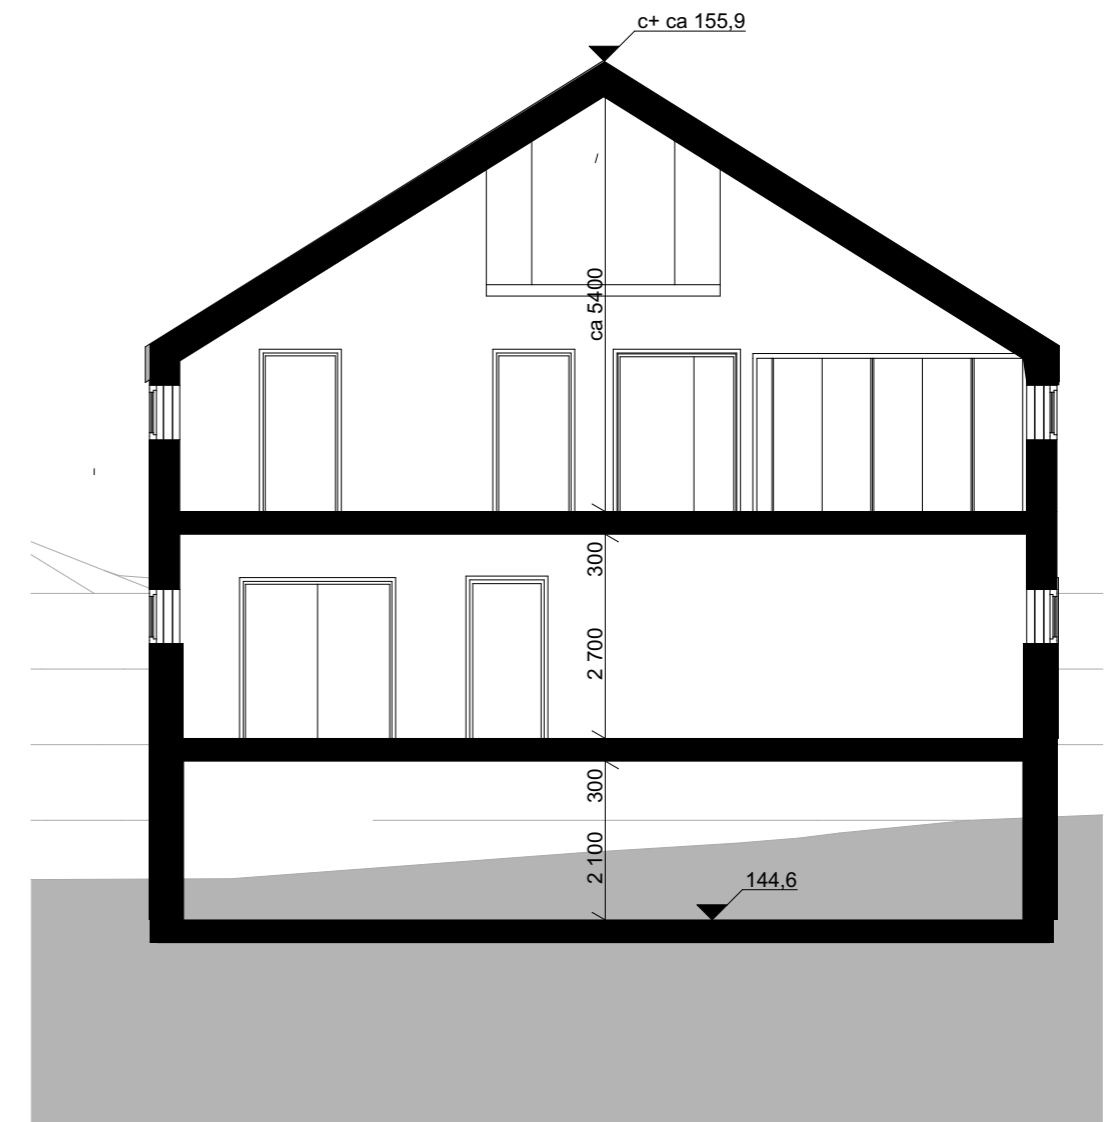

SNITT D:D

Tiltakshaver: BK Eiendom Tittel: Busoppveien 22 Rykkinn Bærum Kommune	Prosjektnr.: 6129	Fase: SKISSEPROSJEKT	Dato: 11.05.2020	Mål: 1:100 / A3
	Type tegning: Snitt Aktivitetsbygg -regulering		