




1:500 Fasade Vest hus A - B

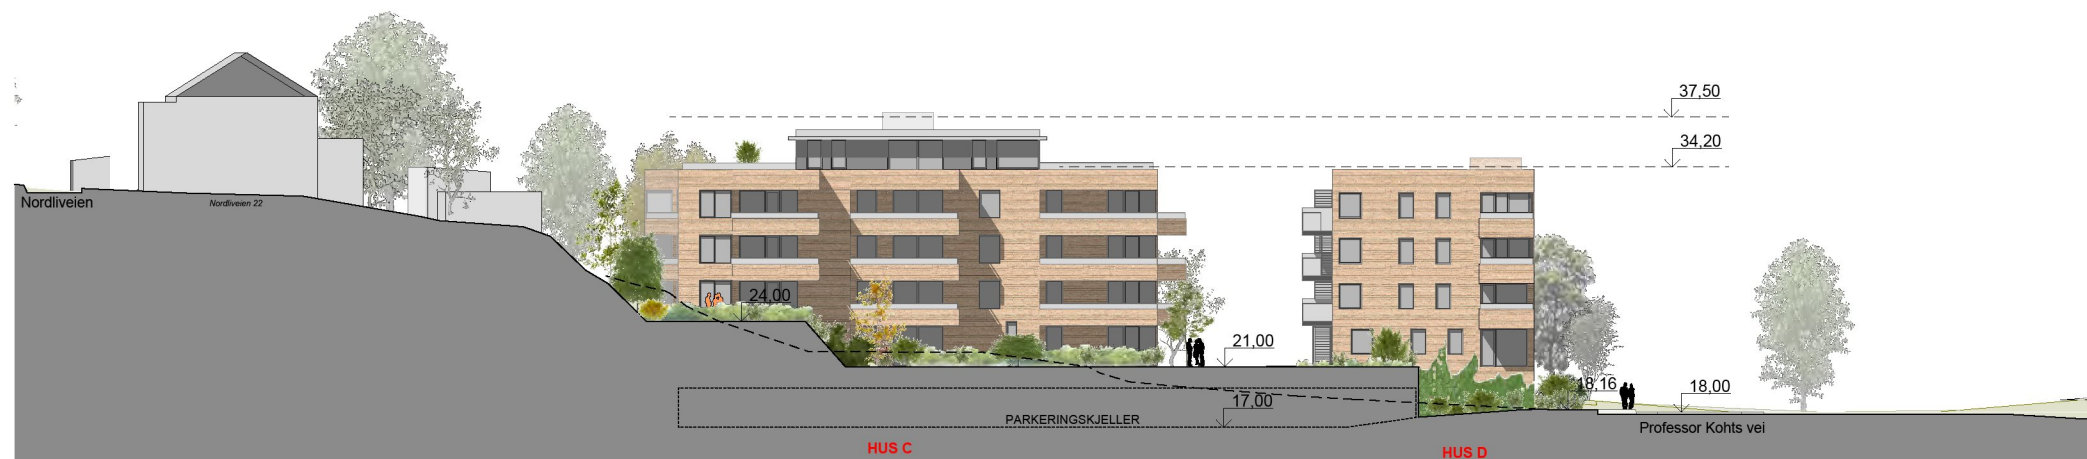

1:500 Fasade Vest hus C - D

Tegnet av: SVE	PROFESSOR KOHTS VEI UTVIKLING AS Professor Kohts vei 77-87	HRTB HRTB A/S Arkitekt MNAL St. Olavs gt. 28 0166 Oslo Telefon: +47 22993230 E-post: firmapost@hrtb.no www.hrtb.no NO 912 838 161 MVA
Kontrollert: OMO	FORSLAG TIL DETALJREGULERING - ILLUSTRASJONER	
Dato: 17.08.2021	Oppriss/snitt A-D	
Målestokk: 1:500 /A3		