




1:500 Fasade Vest hus G - F

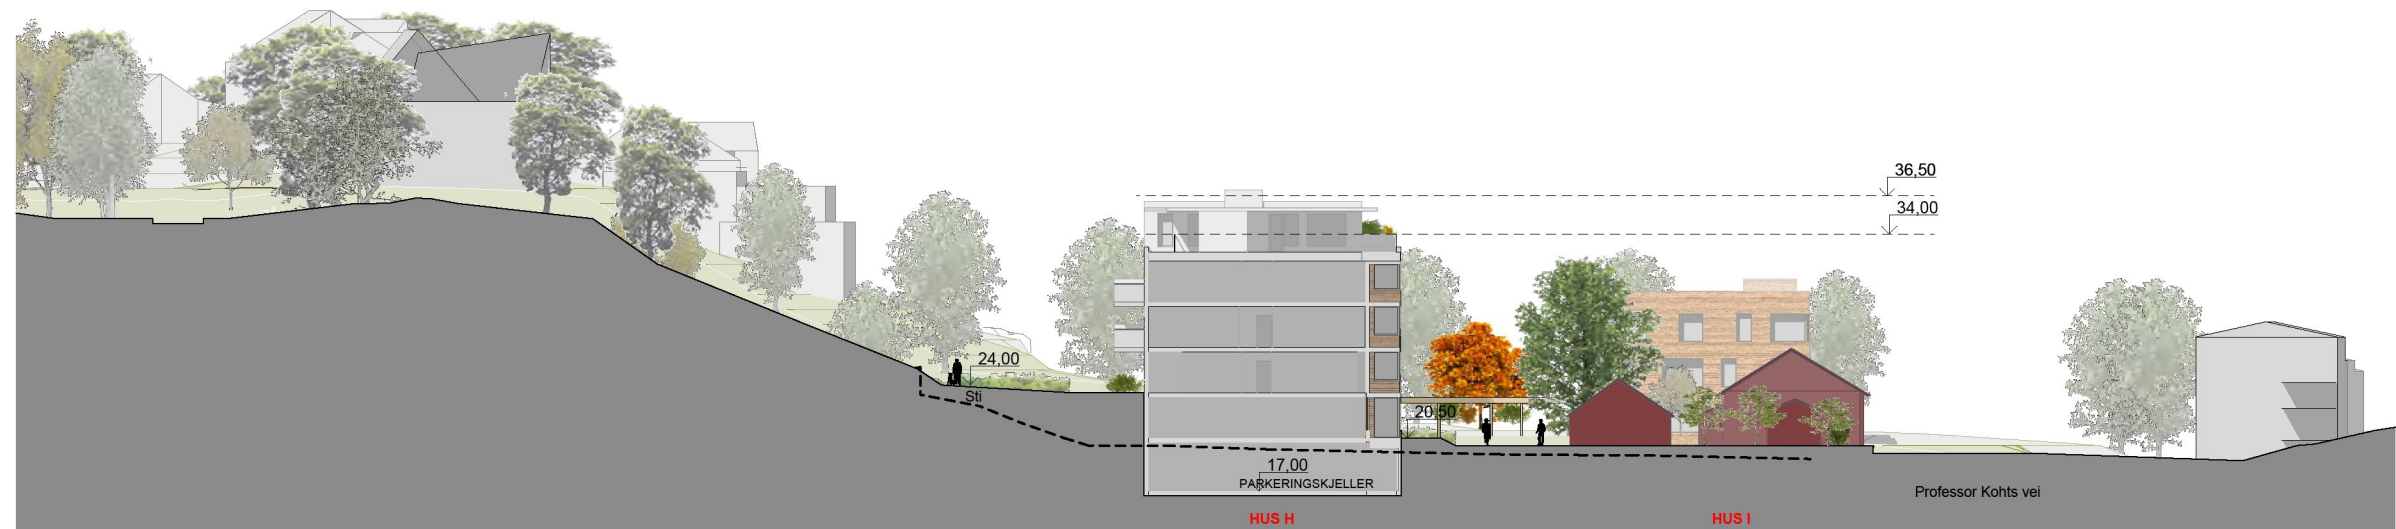

1:500 Fasade Vest hus H - I

Tegnet av: SVE	PROFESSOR KOHTS VEI UTVIKLING AS	HRTB	HRTB A/S Arkitekt MNAL St. Olavs gt. 28 0166 Oslo Telefon: +47 22993230 E-post: firmapost@hrtb.no www.hrtb.no NO 912 838 161 MVA
Kontrollert: OMO	Professor Kohts vei 77-87		
Dato: 17.08.2021	FORSLAG TIL DETALJREGULERING - ILLUSTRASJONER		
Målestokk: 1:500 /A3	Oppriss/snitt F-I		