


Solstudier 21.mars 0900
1 : 2000

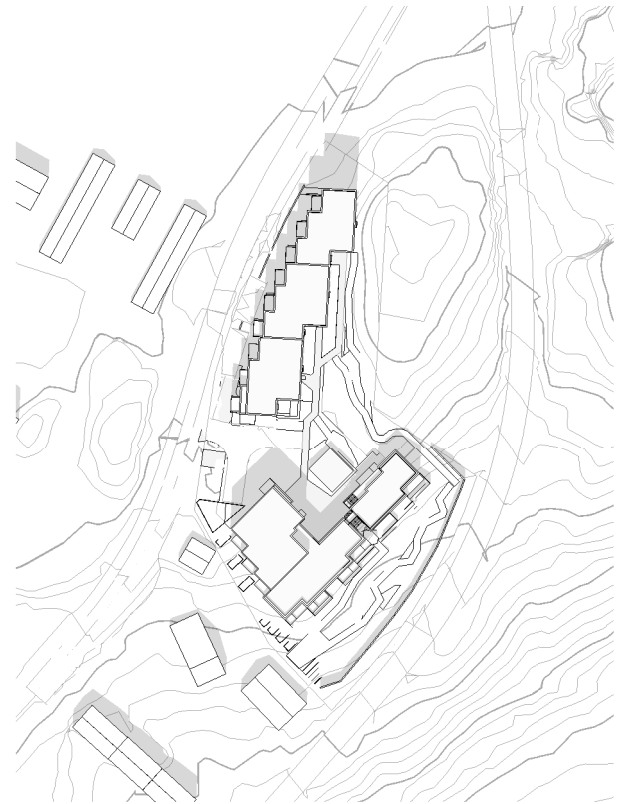

Solstudier 21.mars 1200
1 : 2000




Solstudier 21.mars 1500
1 : 2000



Solstudier 21.mars 1800
1 : 2000


REV	BESKRIVELSE	DATO	SIGN	KNTR
-----	-------------	------	------	------

LOKALISERINGSFIGUR:

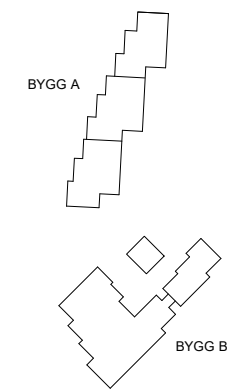

TILTAKSHAVER:

SPG

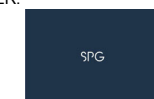

ENTREPRENØR:



TAG arkitekter
Osterhaus' gate 27, 0183 Oslo
post@tagarkitekter.no
www.tagarkitekter.no

PROSJEKTNAVN:

Vallerveien

TEGN.STATUS:
Illustrasjonsprosjekt

FAG:
ARK

KONSULENT PROSJEKTNR:
T20010

SAKSB:

TEGN:
MIS

GNR:
5

PROSJEKTNR:
T20010

TEGNINGSDATO:
12/05/21

MALESTOKK:
1 : 2000

KONTR:
AB

BNR:
131m.fl.


TEGNINGSNAVN:

Sol- /skyggediagram 21. mars


TEGNINGSNUMMER:
A-10-00-004

FORMAT:
A3


REV:

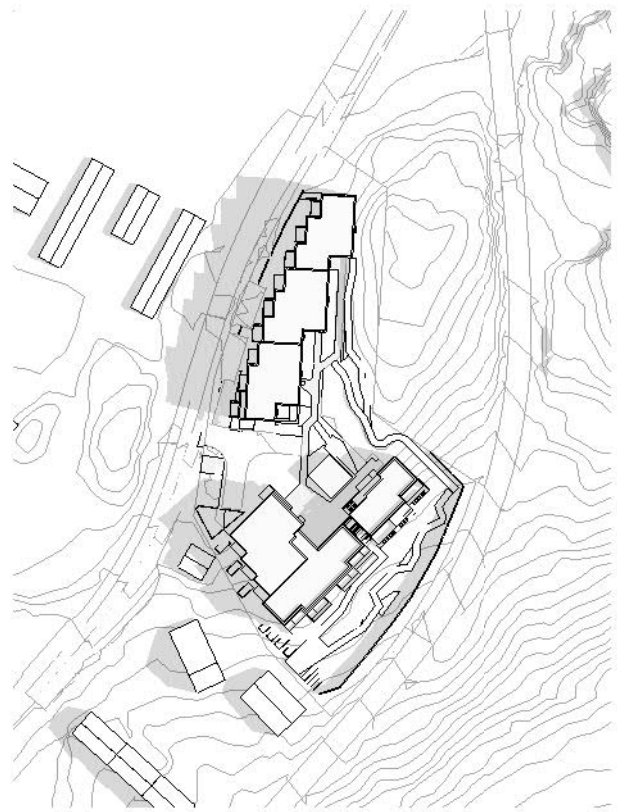


Solstudier 01.mai 0900
1 : 2000

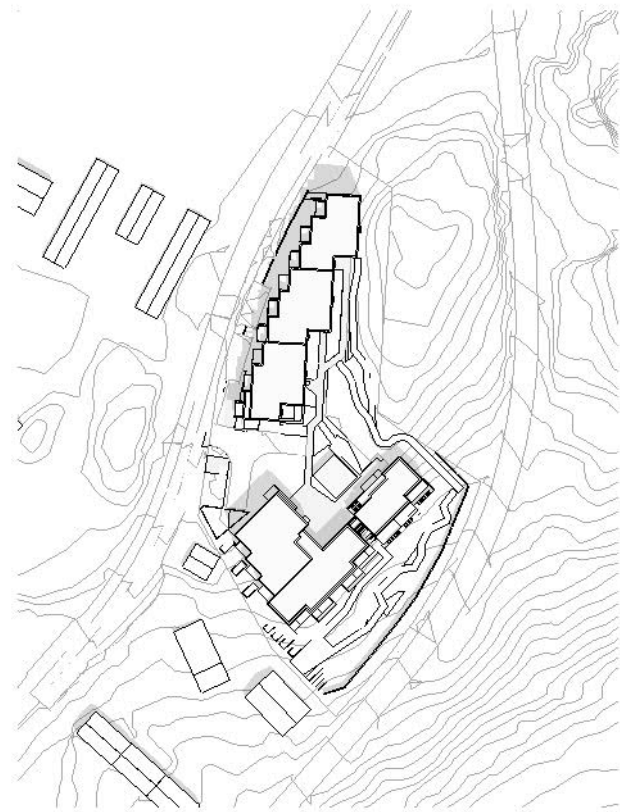

Solstudier 01.mai 1200
1 : 2000

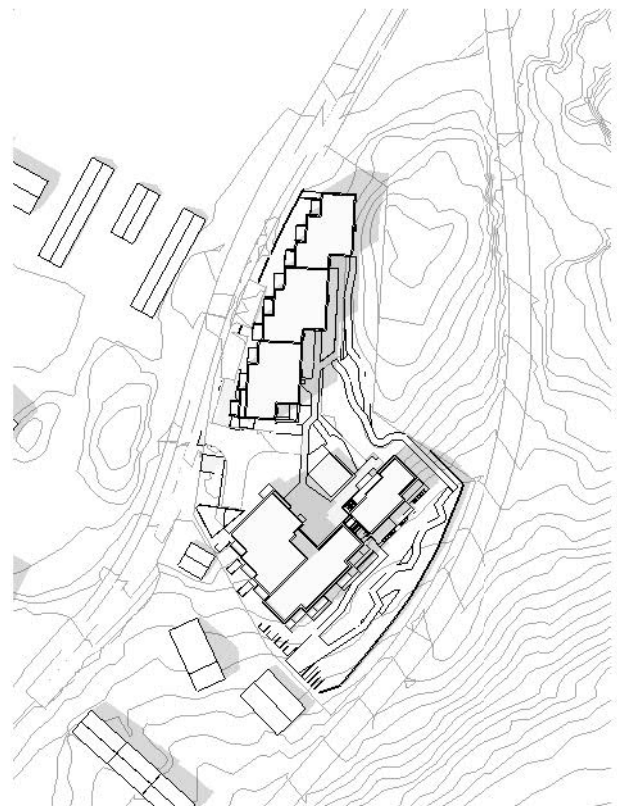


Solstudier 01.mai 1500
1 : 2000

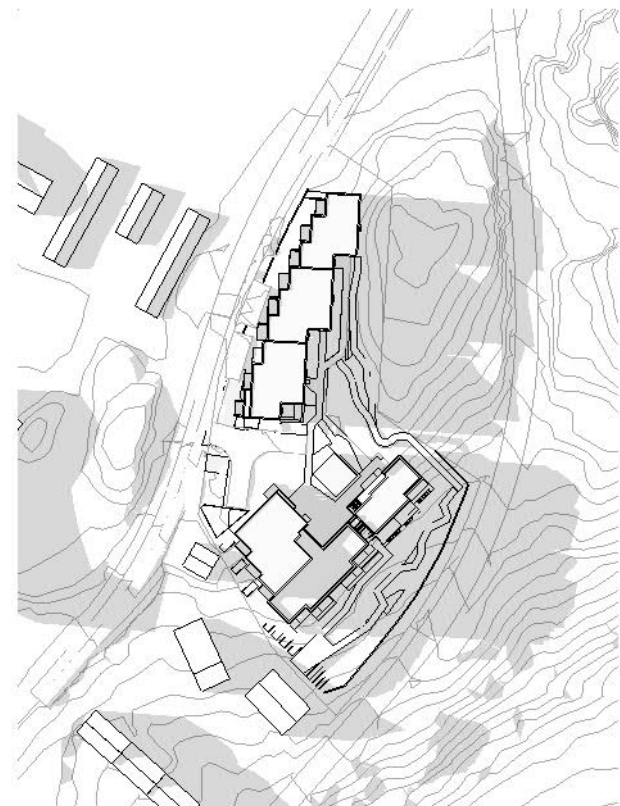

Solstudier 01.mai 1800
1 : 2000


REV	BESKRIVELSE	DATO	SIGN	KNTR
-----	-------------	------	------	------

LOKALISERINGSFIGUR:

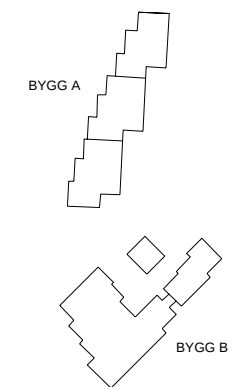

TILTAKSHAVER:

SPG

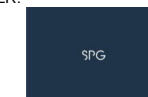

ENTREPRENØR:



TAG arkitekter
Osterhaus' gate 27, 0183 Oslo
post@tagarkitekter.no
www.tagarkitekter.no

PROSJEKTNAVN:

Vallerveien

TEGN.STATUS:
Illustrasjonsprosjekt

FAG:
ARK

KONSULENT PROSJEKTNR:
T20010

SAKSB:

TEGN:
MIS

GNR:
5

PROSJEKTNR:
T20010

TEGNINGSDATO:
12/05/21

MÅLESTOKK:
1 : 2000

KONTR:
AB

BNR:
131m.fl.

TEGNINGSNAVN:

Sol- /skyggediagram 01. mai

TEGNINGSNUMMER:
A-10-00-005

FORMAT:
A3

REV: