


TEGNFORKLARING

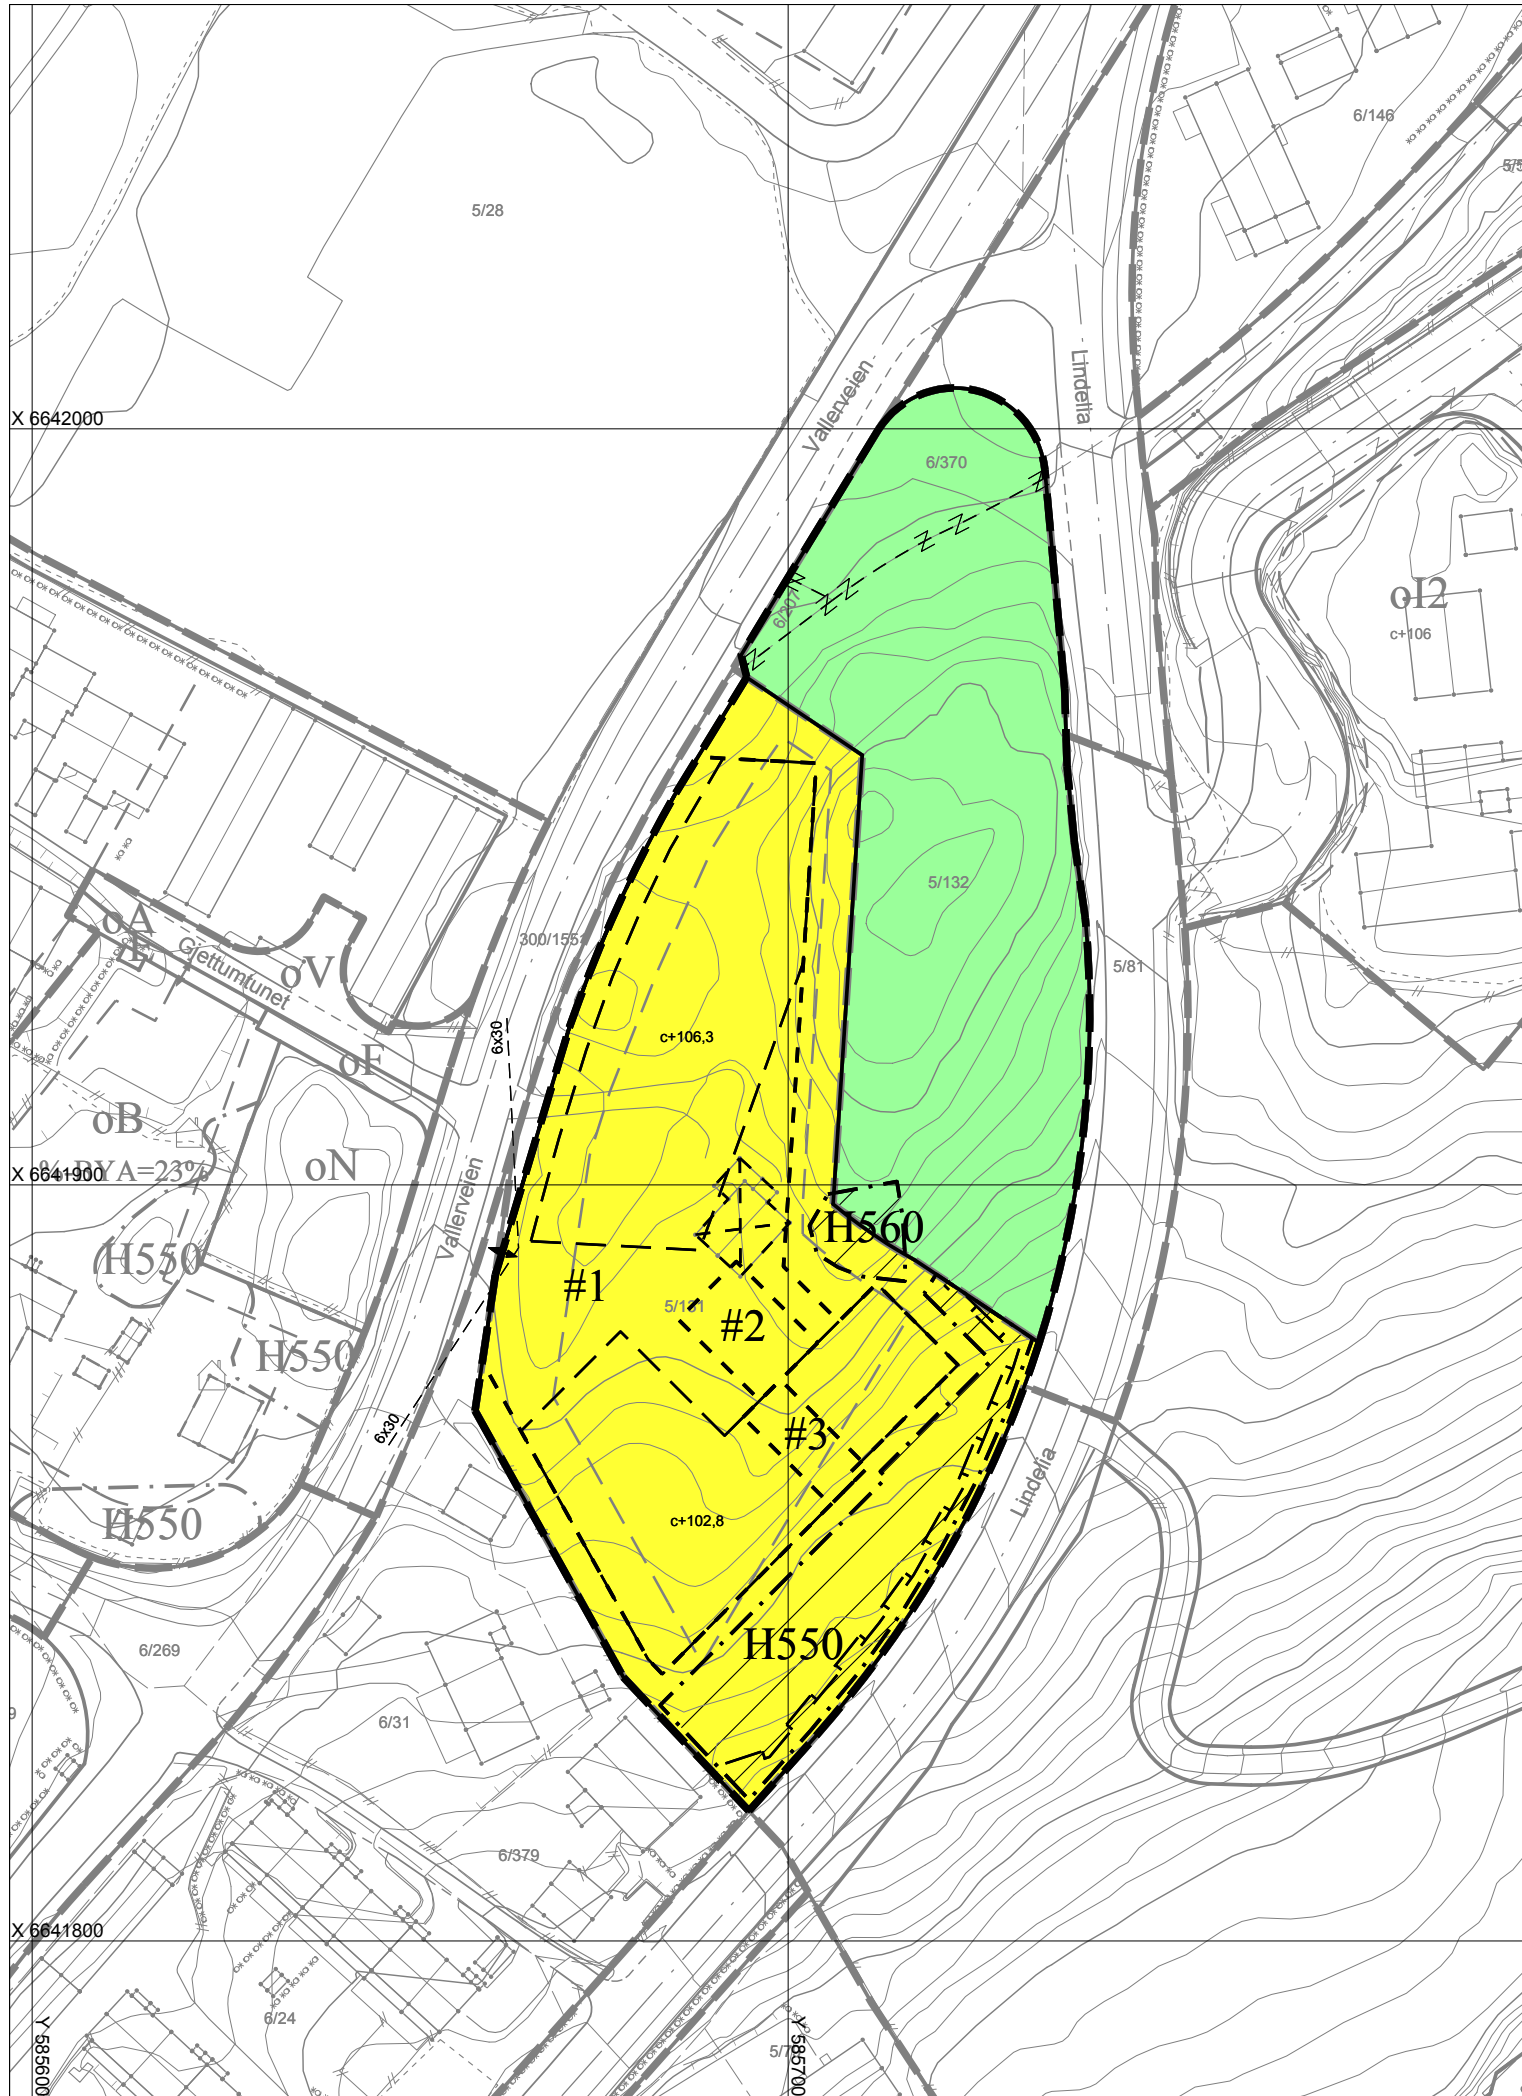

AREALFORMÅL

Reguleringsplan PBL 2008

BEBYGGELSE OG ANLEGG (§ 12-5 nr. 1)

Blokkbebyggelse

GRØNNSTRUKTUR (§ 12-5 nr. 3)

Naturområde

HENSYNSSONER

SÆRLIGE HENSYN TIL LNF, GRØNNSTRUKTUR, LANDSKAP
ELLER BEVARING AV NATURMILJØ ELLER KULTURMILJØ
(§ 11-8 c)

H550 Hensyn landskap

H560 Bevaring naturmiljø

BESTEMMELSESMÅLE (§ 12-7)

#1 Underjordisk garasjeanlegg

#2 - #3 Funksjons- og kvalitetskrav til bygninger, anlegg og utearealer

Kartopplysninger

Koordinatsystem: UTM sone 32/Euref89
Høydegrunnlag: NN2000
Digital redigering ved Bærum Kommune (SIS)
Kart- og plandata oppbevares i Bærum kommune

Forslagstiller **SPG V146 AS**

Detaljregulering VALLERVEIEN 146

PLANID
2020007
DOKUMENTNR
5562351

KUNNGJØRING OM OPPSTART AV PLANARBEID 25.08.2020

ArkivsakID 20/4416

SAKSBEHANDLING ETTER PLAN- OG BYGNINGSLOVEN	PLANKART DOKUMENTNR	BESTEMMELSER DOKUMENTNR	ILLUSTRASJON DOKUMENTNR	DATO
1. gangs behandling	5562351	5562344	5534139	
Offentlig ettersyn fra.....til.....				
2. gangs behandling				
KOMMUNESTYRETS VEDTAK				
Oppdaterte dokumenter etter kommunestyrets vedtak				

KUNNGJØRING OM VEDTATT PLAN

REVIDERT **29.10.2021**

SAKSBEHANDLER: **Roar Askeland**

LINJESYMBOL M.V.

Felles for reguleringsplan PBL 1985 og 2008

- Planens begrensning
- Formålsgrense
- Angitthensyngrense
- Bestemmelsegrense

RpJuridiskLinje 1218

- Eiendomsgrense som skal oppheves
- Byggegrense
- Bebyggelse som forutsettes fjernet
- Frisiktslinje
- Regulert støyskjerm

RpJuridiskPunkt 1219

- Avkjørsel
- Abc Påskrift feltnavn
- Abc Påskrift kotehøyde



målestokk

ekvidistanse 1 m



BÆRUM KOMMUNE

