




Bærum kommune

Situasjonskart

Eiendom: 31/19
Adresse: Ankerveien 204B
Utskriftsdato: 25.05.2021
Målestokk: 1:500



UTM-32

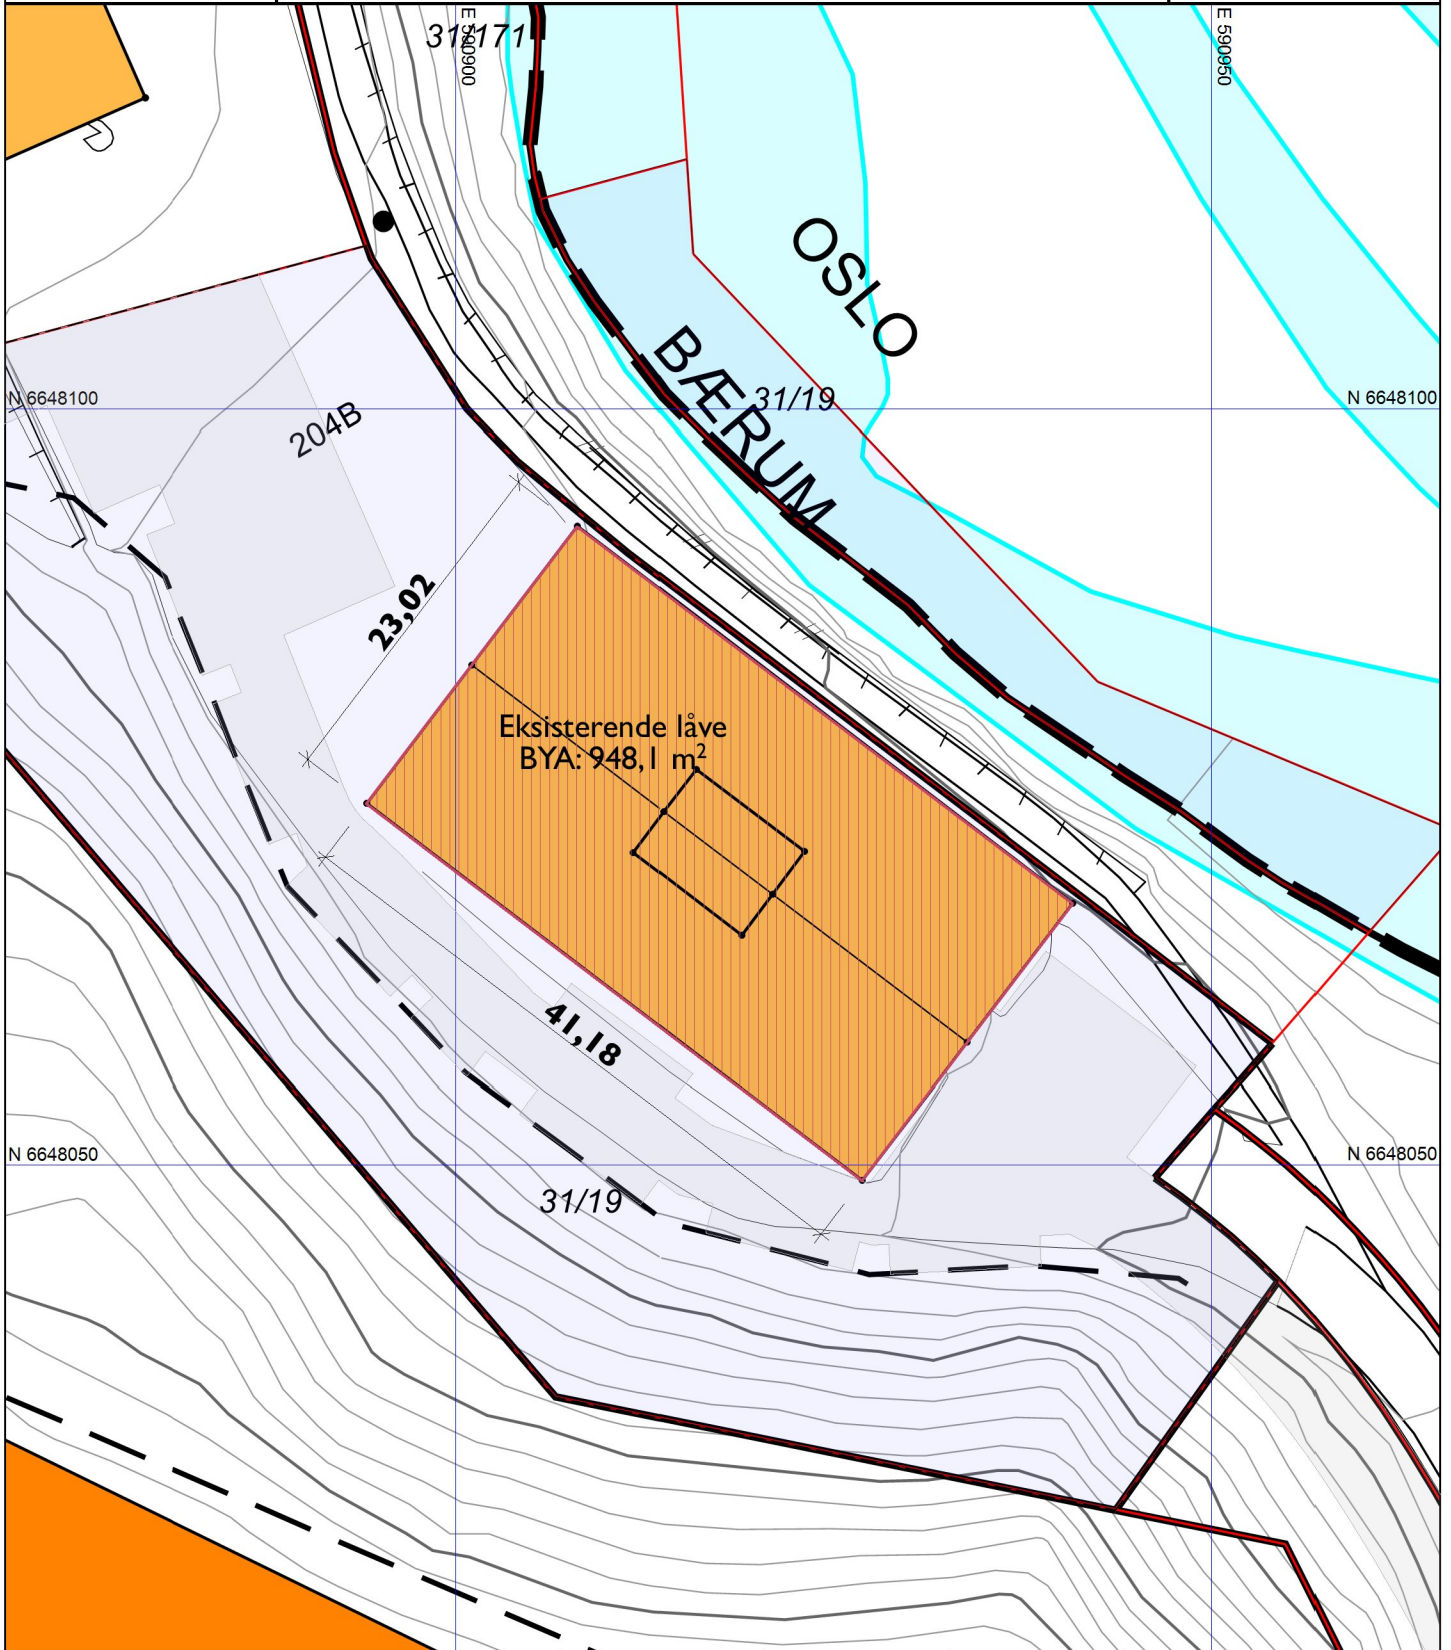

Tegning:
Situasjonsplan
Ankerveien 204B
Ankerveien 204 1359 Eiksmarka

Prosjektnr.: 2101	Dato 18.06.2021	Gnr/Bnr: 31/18, 31/19	Målestokk A4 1:500	Tegningsnr.: A10-1
Fase Rammesøknad	Sign.	Kontroll	Godkjent	Revisjon nr.