


Tegningsnr:
A20-1

Revisjon nr:

Type tegning:
Plan I.etasje

Rev	Nr	Beskrivelse	Dato	Sign	Kontr

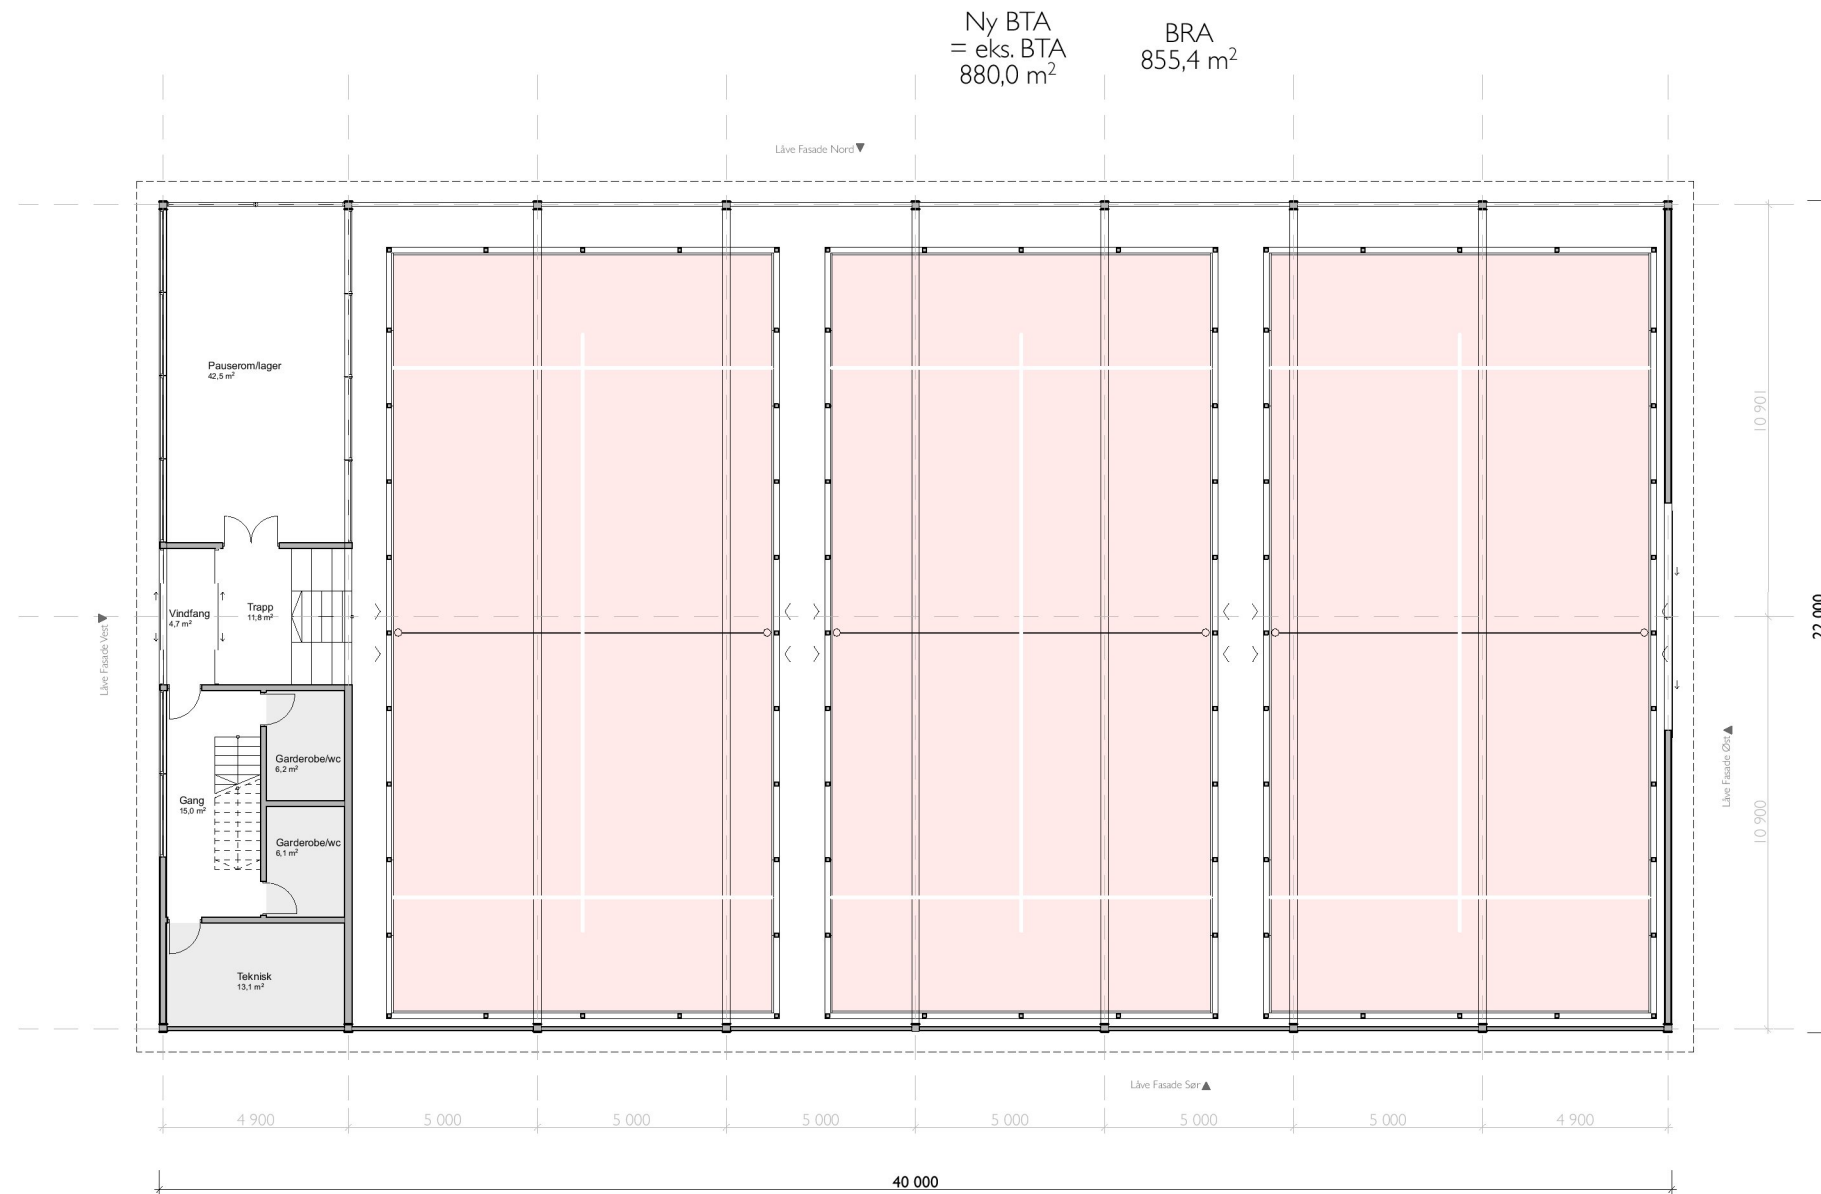

R21

ARKITEKTER

Rådhusgata 21
0158 Oslo
Tlf: +47 995 24 881
post@r21.no

Prosjekt
Ankerveien 204B
Ankerveien 204, 1359 Eiksmarka
Gnr/Bnr 31/18, 31/19

Tiltakshaver
Ankerveien 204 AS

Type tegning:
Plan I.etasje

Fase
Rammesøknad

Prosjektleder
Thomas Thorsnes

Dato
18.06.2021

Prosjektnr.:
2101

Målestokk A3:
1:200

Kontroll prosjekt:
Sign. Kontroll

Tegningsnr.:
A20-1

Rev.nr.:

Filnavn
210414_Fossumsaga.pln

