


Tegningsnr:  
A20-2

Revisjon nr:

Type tegning:

Plan mesanin

Rev	Nr	Beskrivelse	Dato	Sign	Kontr

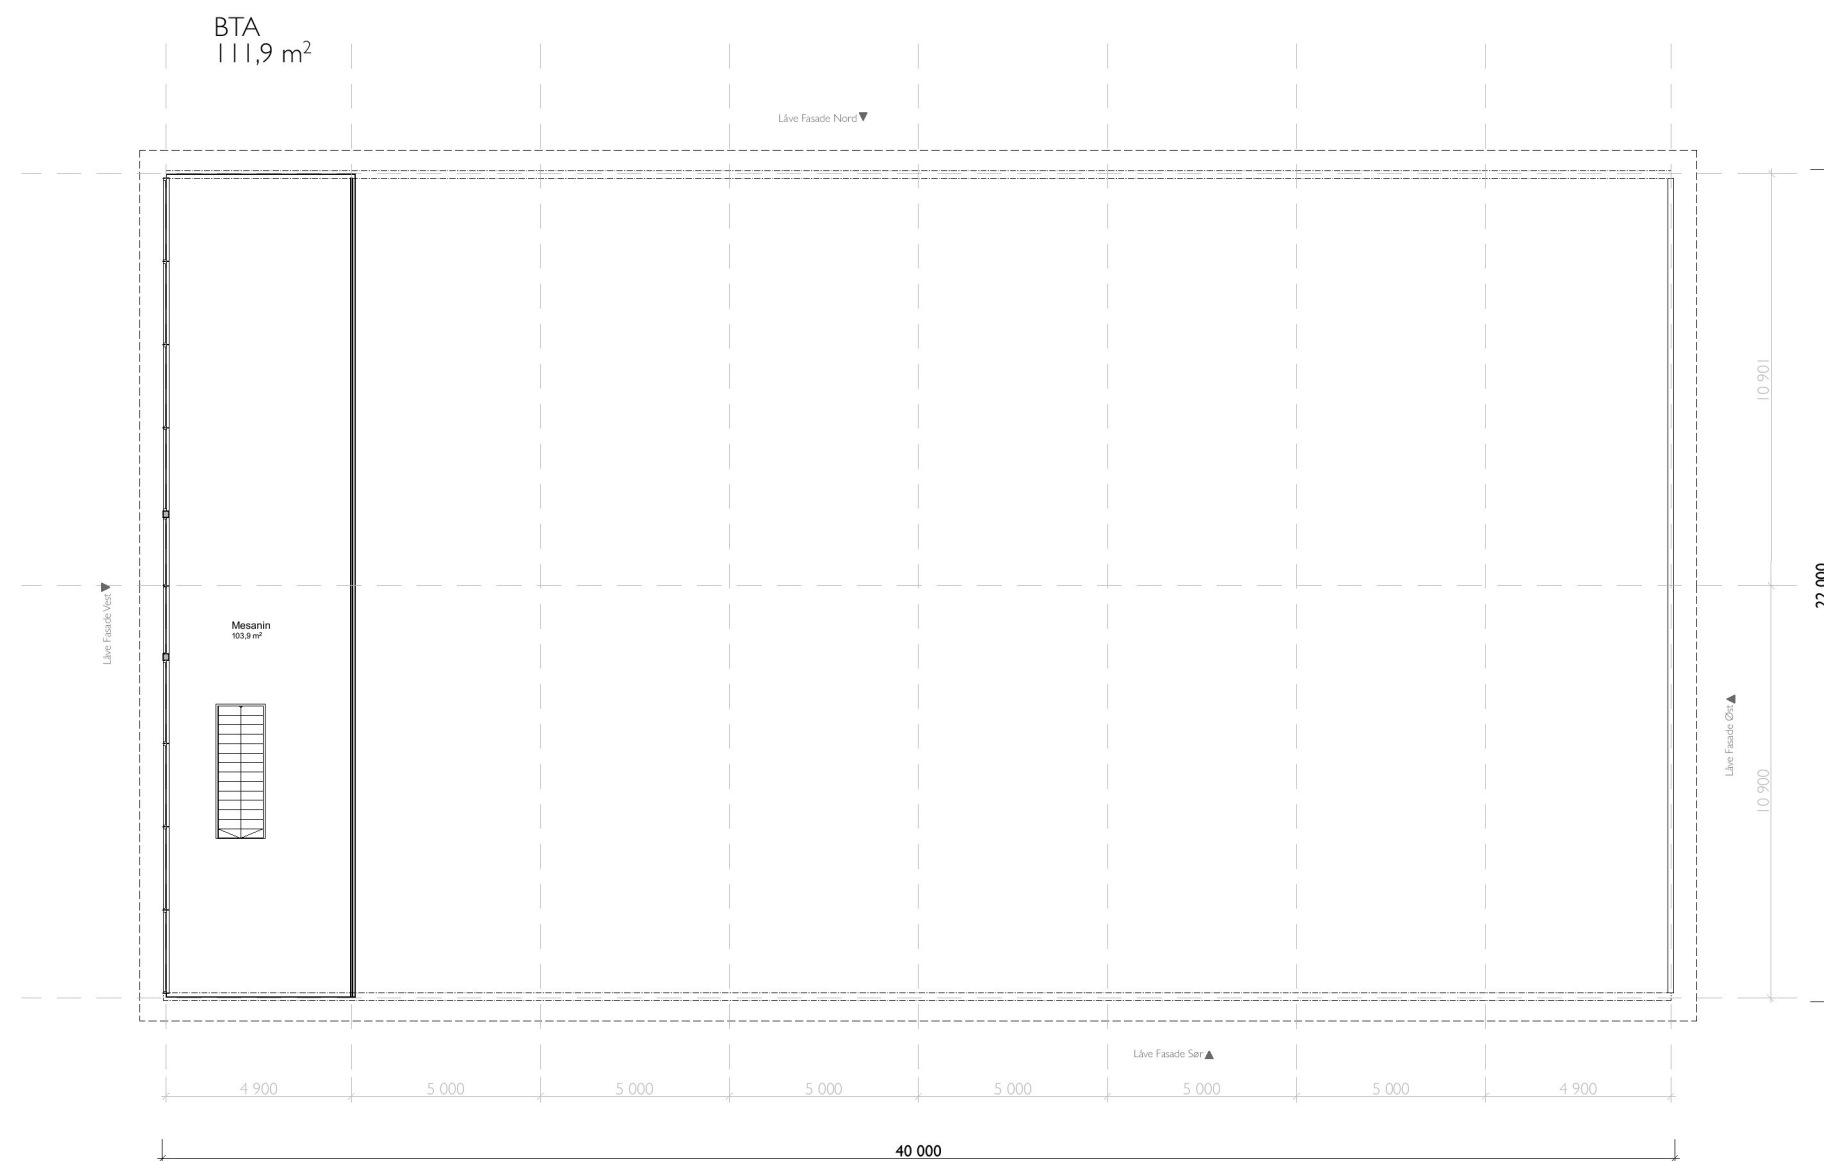

R21

ARKITEKTER

Rådhusgata 21  
0158 Oslo  
Tlf: +47 995 24 881  
post@r21.no

Prosjekt

Ankerveien 204B  
Ankerveien 204, 1359 Eiksmarka  
Gnr/Bnr 31/18, 31/19

Tiltakshaver

Ankerveien 204 AS

Type tegning:

Plan mesanin

Fase

Rammesøknad

Prosjektleder

Thomas Thorsnes

Dato

18.06.2021

Prosjektnr.:

2101

Målestokk A3:

1:200

Kontroll prosjekt:  
Sign. Kontroll

Tegningsnr. Rev.nr.

A20-2

Filnavn

210414\_Fossumsaga.pln

