

Tegningsnr. Revisjon nr.

A30-2

Type tegning:

Snitt Låve Ny

Rev	Nr	Beskrivelse	Dato	Sign	Kontr

**R21**

ARKITEKTER

Rådhusgata 21  
0158 Oslo  
Tlf: +47 995 24 881  
post@r21.no

Prosjekt

Ankerveien 204B  
Ankerveien 204, 1359 Eiksmarka  
Gnr/Bnr 31/18, 31/19

Tiltakshaver

Ankerveien 204 AS

Type tegning:

Snitt Låve Ny

Fase

Rammesøknad

Prosjektleder

Thomas Thorsnes

Dato

18.06.2021

Prosjektnr.:

2101

Målestokk A3:

1:200

Kontroll prosjekt.:

Sign. Kontroll

Tegningsnr.:


A30-2

Rev.nr.:

Filnavn

210414\_Fossumsaga.pln

© Alle rettigheter tilhører utførende for prosjektering, kopiering eller bruk av disse tegningene er forbudt uten skriftlig samtykke

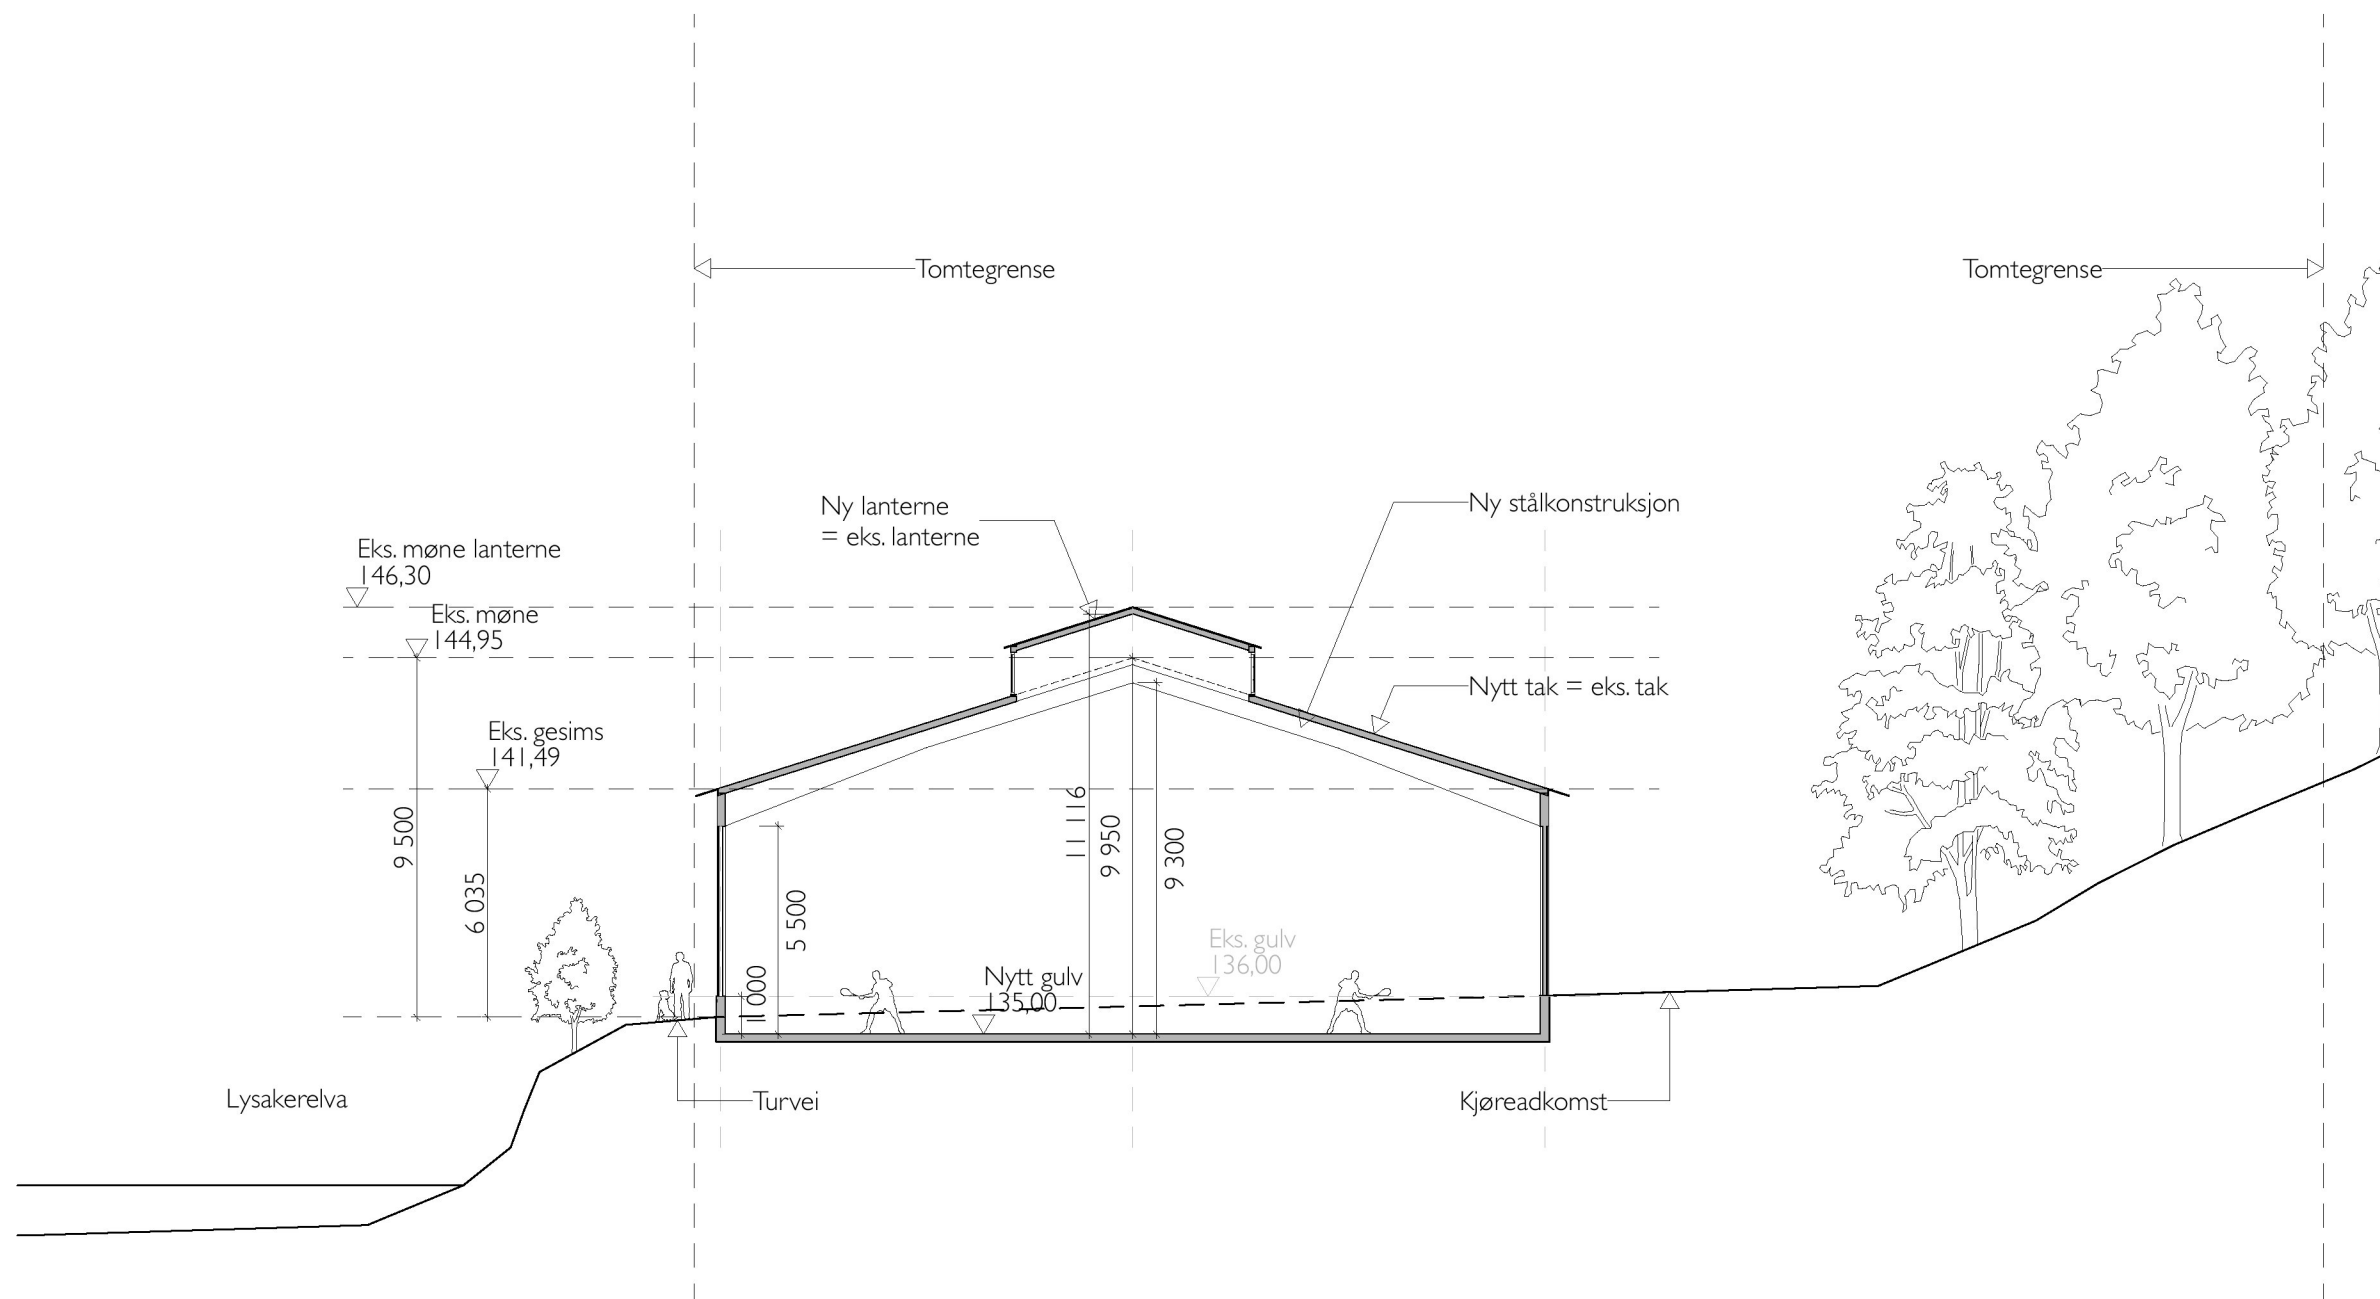

1:200 Tversnitt Låve Ny