


eksisterende snitt AA

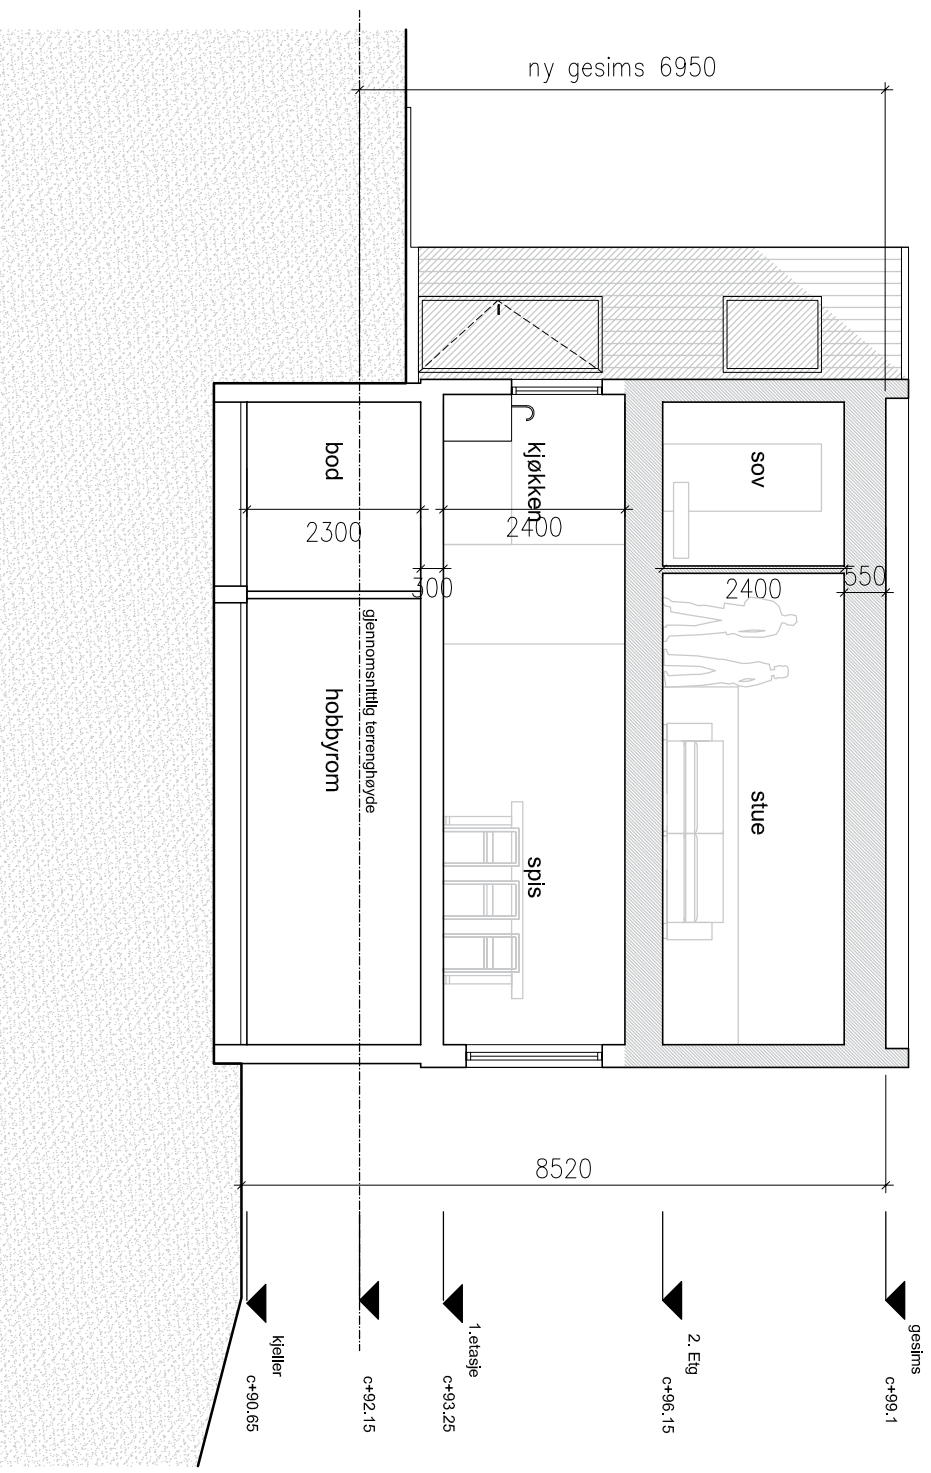

nytt snitt AA

0167_påbygg	dato	02.11.21	sign	sf
Ringstabekkveien 84a, 1358 Jar gnr/bnr 17/438	mdl	1:100/A3	kontr.	gs
eks. og nytt snitt	tegn nr.	AR02	rev	-

gs arkitekter

gs arkitektur as
www.gsarkitektur.no
evvind lyches vei 6
1338 sandvika
tel: 472 84 558
gs@gsarkitektur.no