


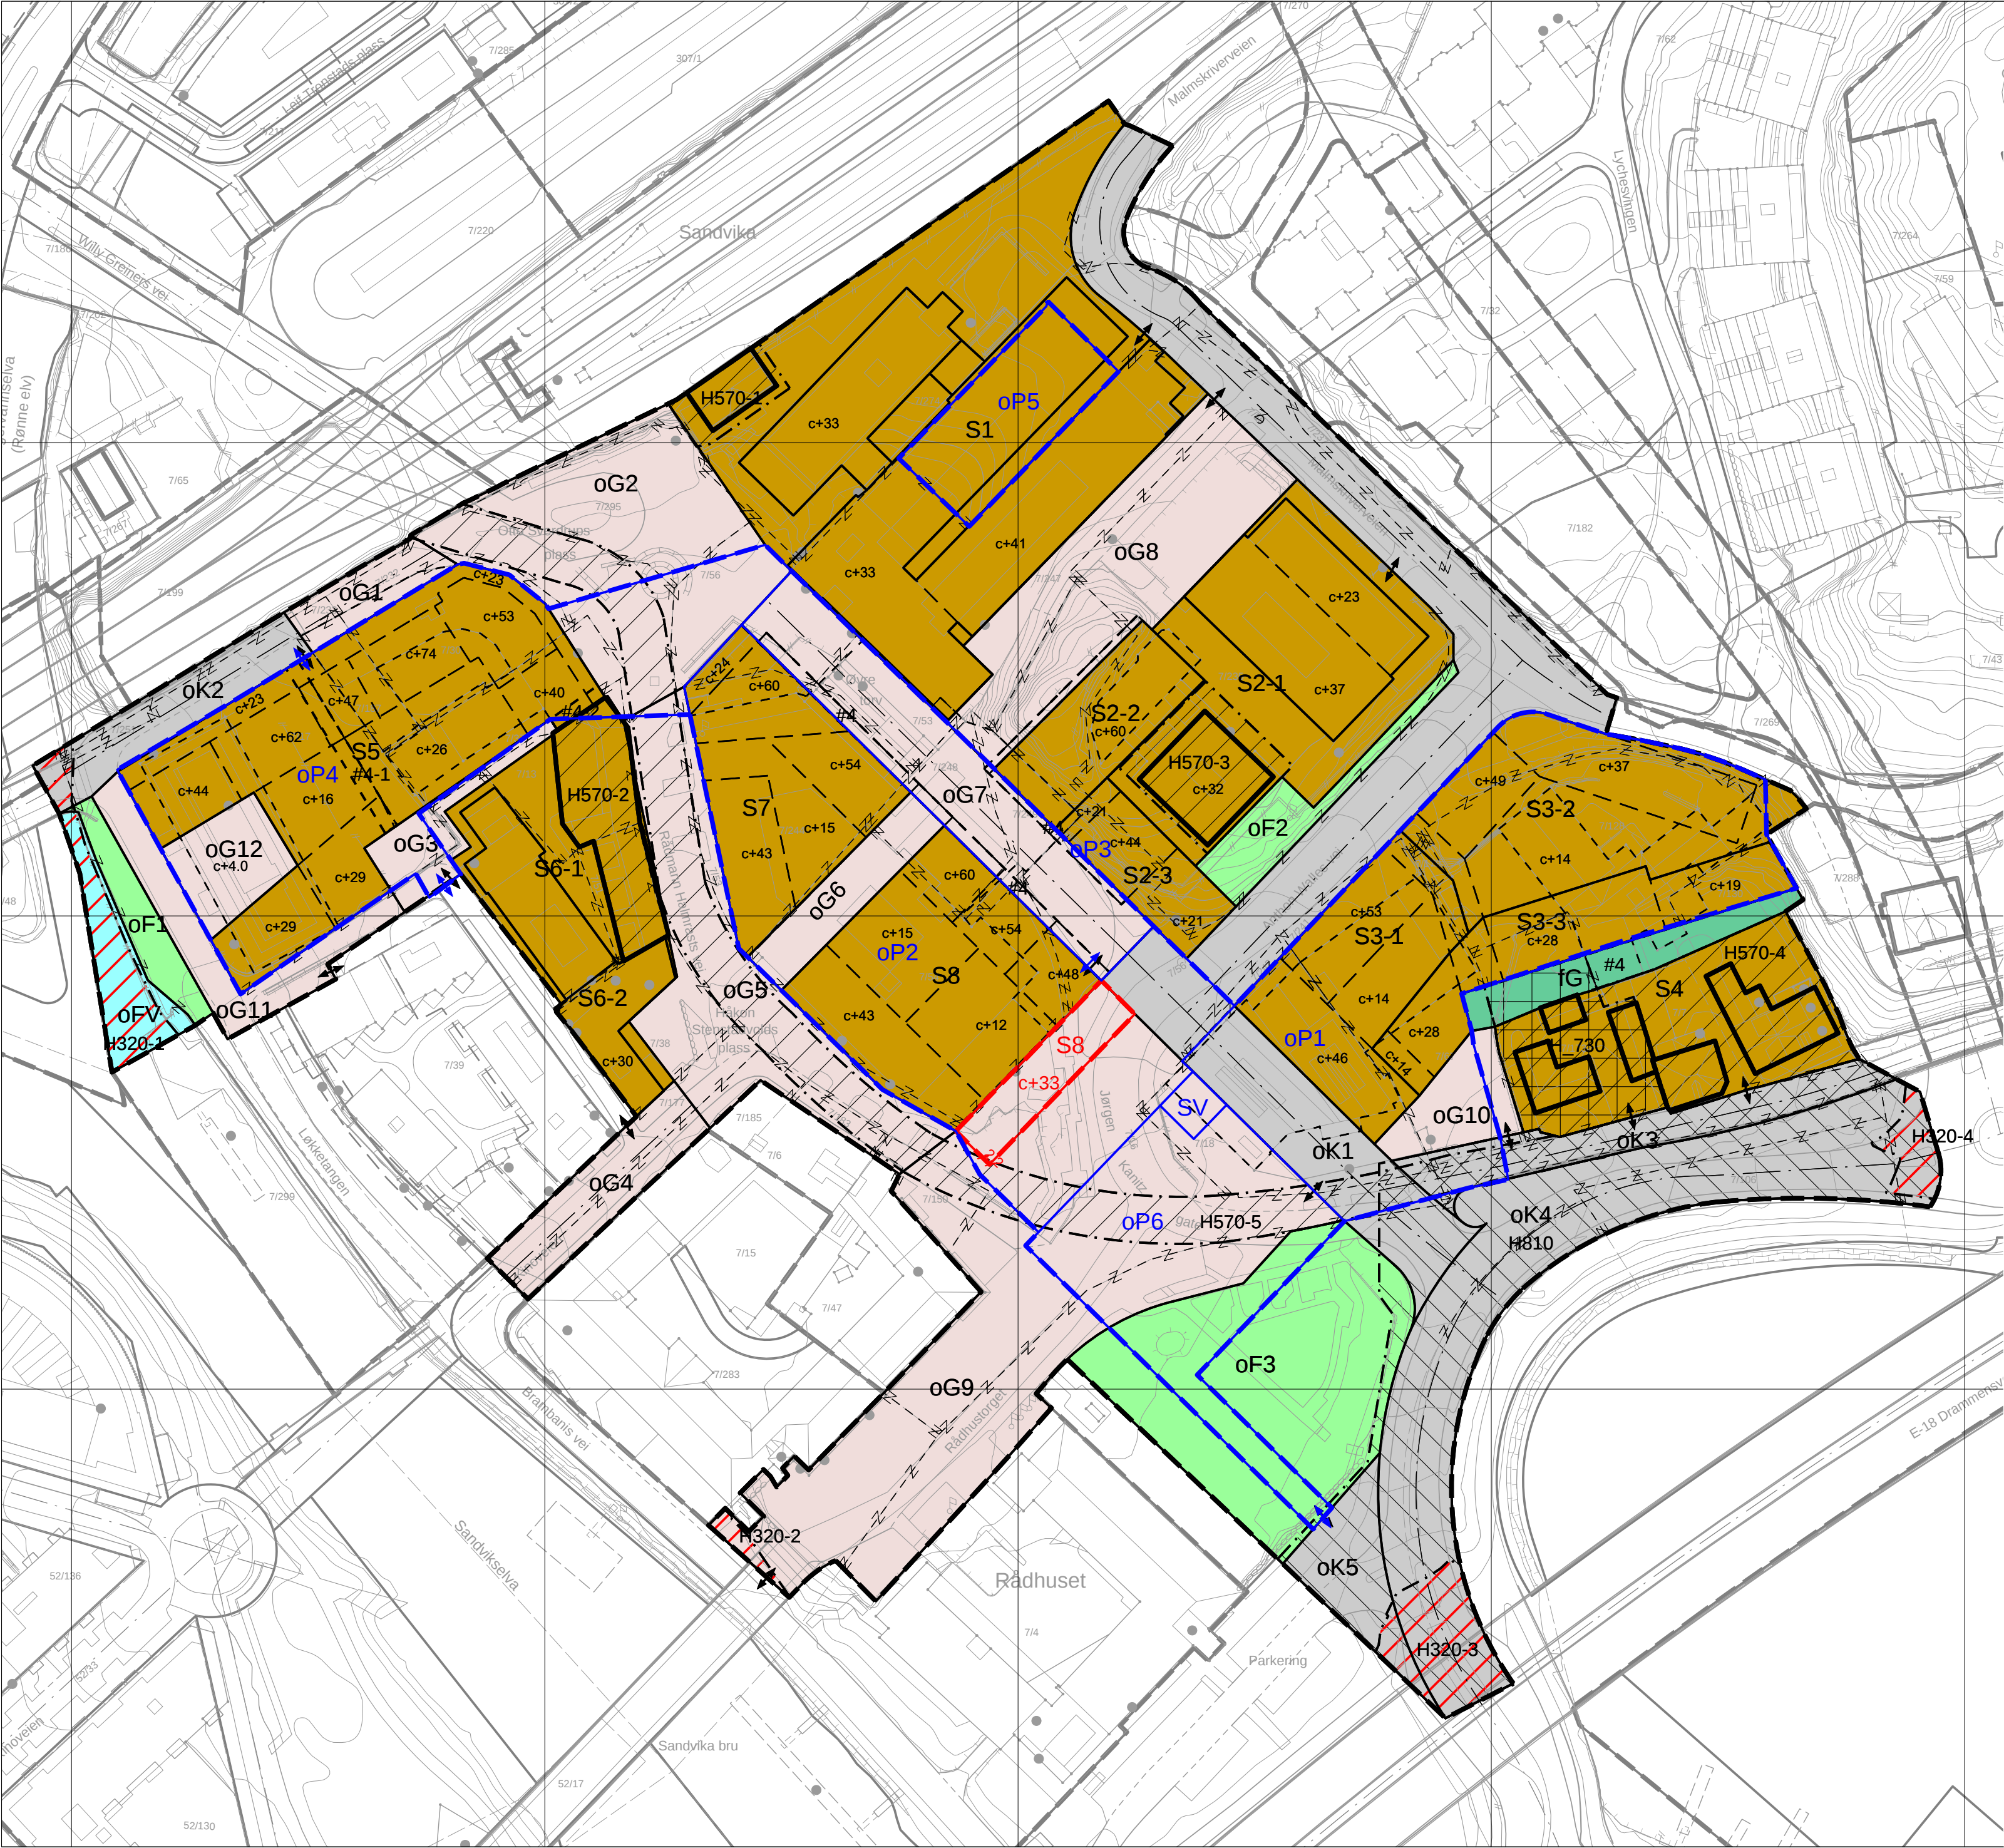

TEGNFORKLARING

AREALFORMÅL

BEBYGGELSE OG ANLEGG (§ 12-5 nr. 1)

S1-8

Sentrumsformål

S8

Sentrumsformål

fG

Gårdsplass

SAMFERDSELSANLEGG OG TEKNISK INFRASTRUKTUR (§ 12-5 nr. 2)

oK1-5

Kjøreveg, offentlig

G1-11

Gatetun, offentlig

oP1-6

Parkeringshus/-anlegg, offentlig, V1

SV

Vannforsyningsnett, V1

GRØNNSTRUKTUR (§ 12-5 nr. 3)

oF1-3

Park, offentlig

BRUK OG VERN AV SJØ OG VASSDRAG MED TILHØRENDE STRANDSONE (§ 12-5 nr. 6)

oFV

Friluftsområde i sjø og vassdrag

HENSYNSSONER

SIKRINGS-, STØY- OG FARESONE (§ 11-8 a)

H320

Flomfare

HENSYNSSONER

SÆRLIGE HENSYN TIL LNF, GRØNNSTRUKTUR, LANDSKAP ELLER BEVARING AV NATURMILJØ ELLER KULTURMILJØ (§ 11-8 c)

H570-1-5

Bevaring kulturmiljø

H730

Båndlegging etter lov om kulturminner

FELLES PLANLEGGING (§ 11-8 e)

H810

Krav om felles planlegging

BESTEMMELSESGRENSER (§ 12-7)

#4

Funksjon og kvalitetskrav til bygninger og utearealer

LINJESYMBOL M.V.

— — —

Planens begrensning

— — —

Plangrense under bakken, V1

— — —

Plangrense over bakken, V3

— — —

Formålsgrense

— — —

Formålsgrense under bakken, V1

— — —

Formålsgrense under bakken, V3

— — —

Angitt hensynsgrense

— — —

Gjennomføringsgrense

— — —

Båndleggingsgrense

— — —

Bestemmelsesgrense #4

— — —

Formålsgrense

— — —

Formålsgrense under bakken, V1

— — —

Formålsgrense under bakken, V3

— — —

Angitt hensynsgrense

— — —

Gjennomføringsgrense

— — —

Båndleggingsgrense

— — —

Bestemmelsesgrense #4

RpJuridiskLinje 1218

z — — z — —

Eiendomsgrense som oppheves

— — —

Bygg, kulturminner som bevares

— — —

Byggegrense

— — —

Bebyggelse som inngår i planen

— — —

Bebyggelse som forutsettes fjernet

— — —

Regulert senterlinje

↔

Avkjørsel

↔

Avkjørsel, 1

c+

c+ er maks kotehøyde

Kartopplysninger

Koordinatsystem: UTM sone 32/Euref89
Høydegrunnlag: NN2000
Digital redigering ved Bærum Kommune GSE
Kart- og plandata oppbevares i Bærum kommune

0 10 20 30 40 m

målestokk ekvidistanse 1 m

N

Områderegulering

Sandvika sentrum øst

Vertikalnivå 1-3

PLANID

2011005

DOKUMENTNR

3136744

KUNNGJØRING OM OPPSTART AV PLANARBEID

ArkivsakID 11/7431. Ny saks id.15/65294

SAKSBEHANDLING ETTER PLAN- OG BYGNINGSLOVEN

PLANKART DOKUMENTNR

BESTEMMELSER DOKUMENTNR

ILLUSTR. DOK.NR

DATO

1. gangs behandling

1983861

1955928

16.01.2014

Offentlig ettersyn fra 13.02.2014 til12.04.2014

2243689

1955928

2. gangs behandling

3136744

2689474

KOMMUNESTYRETS VEDTAK

KUNNGJØRING OM VEDTATT PLAN

REVIDERT 09.02.2017

SAKSBEHANDLER: Terttu Kalland

BÆRUM KOMMUNE