



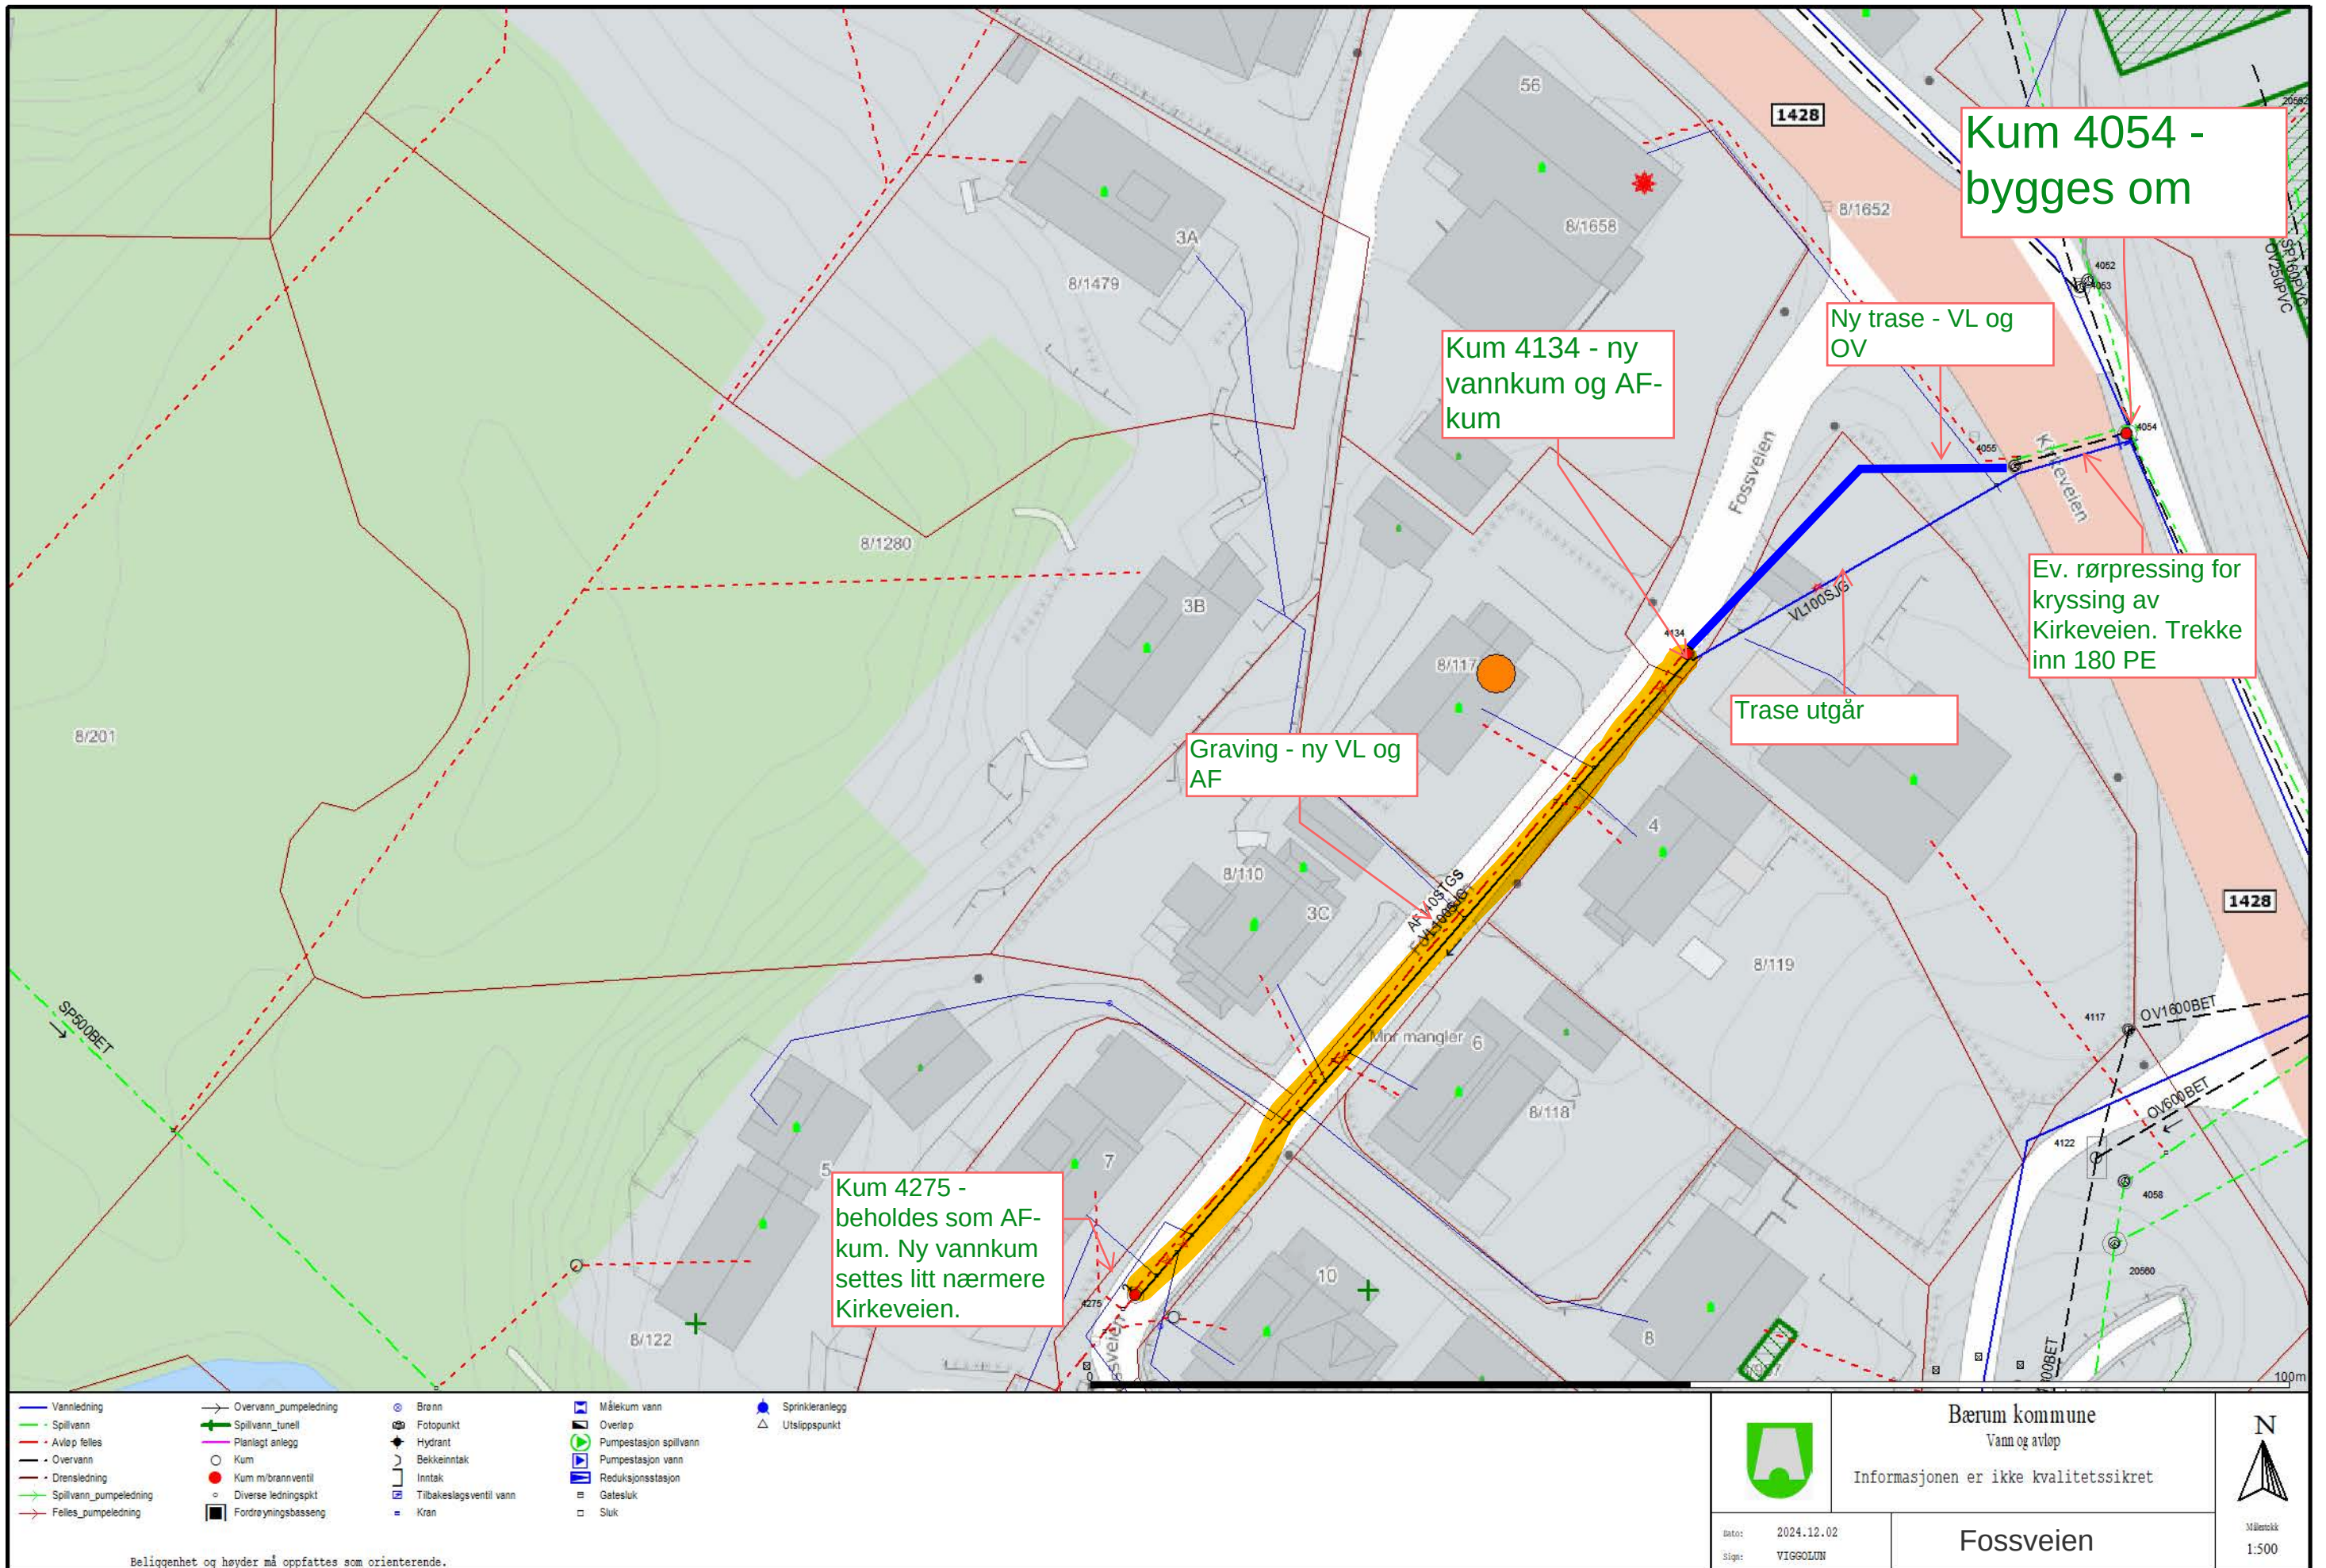

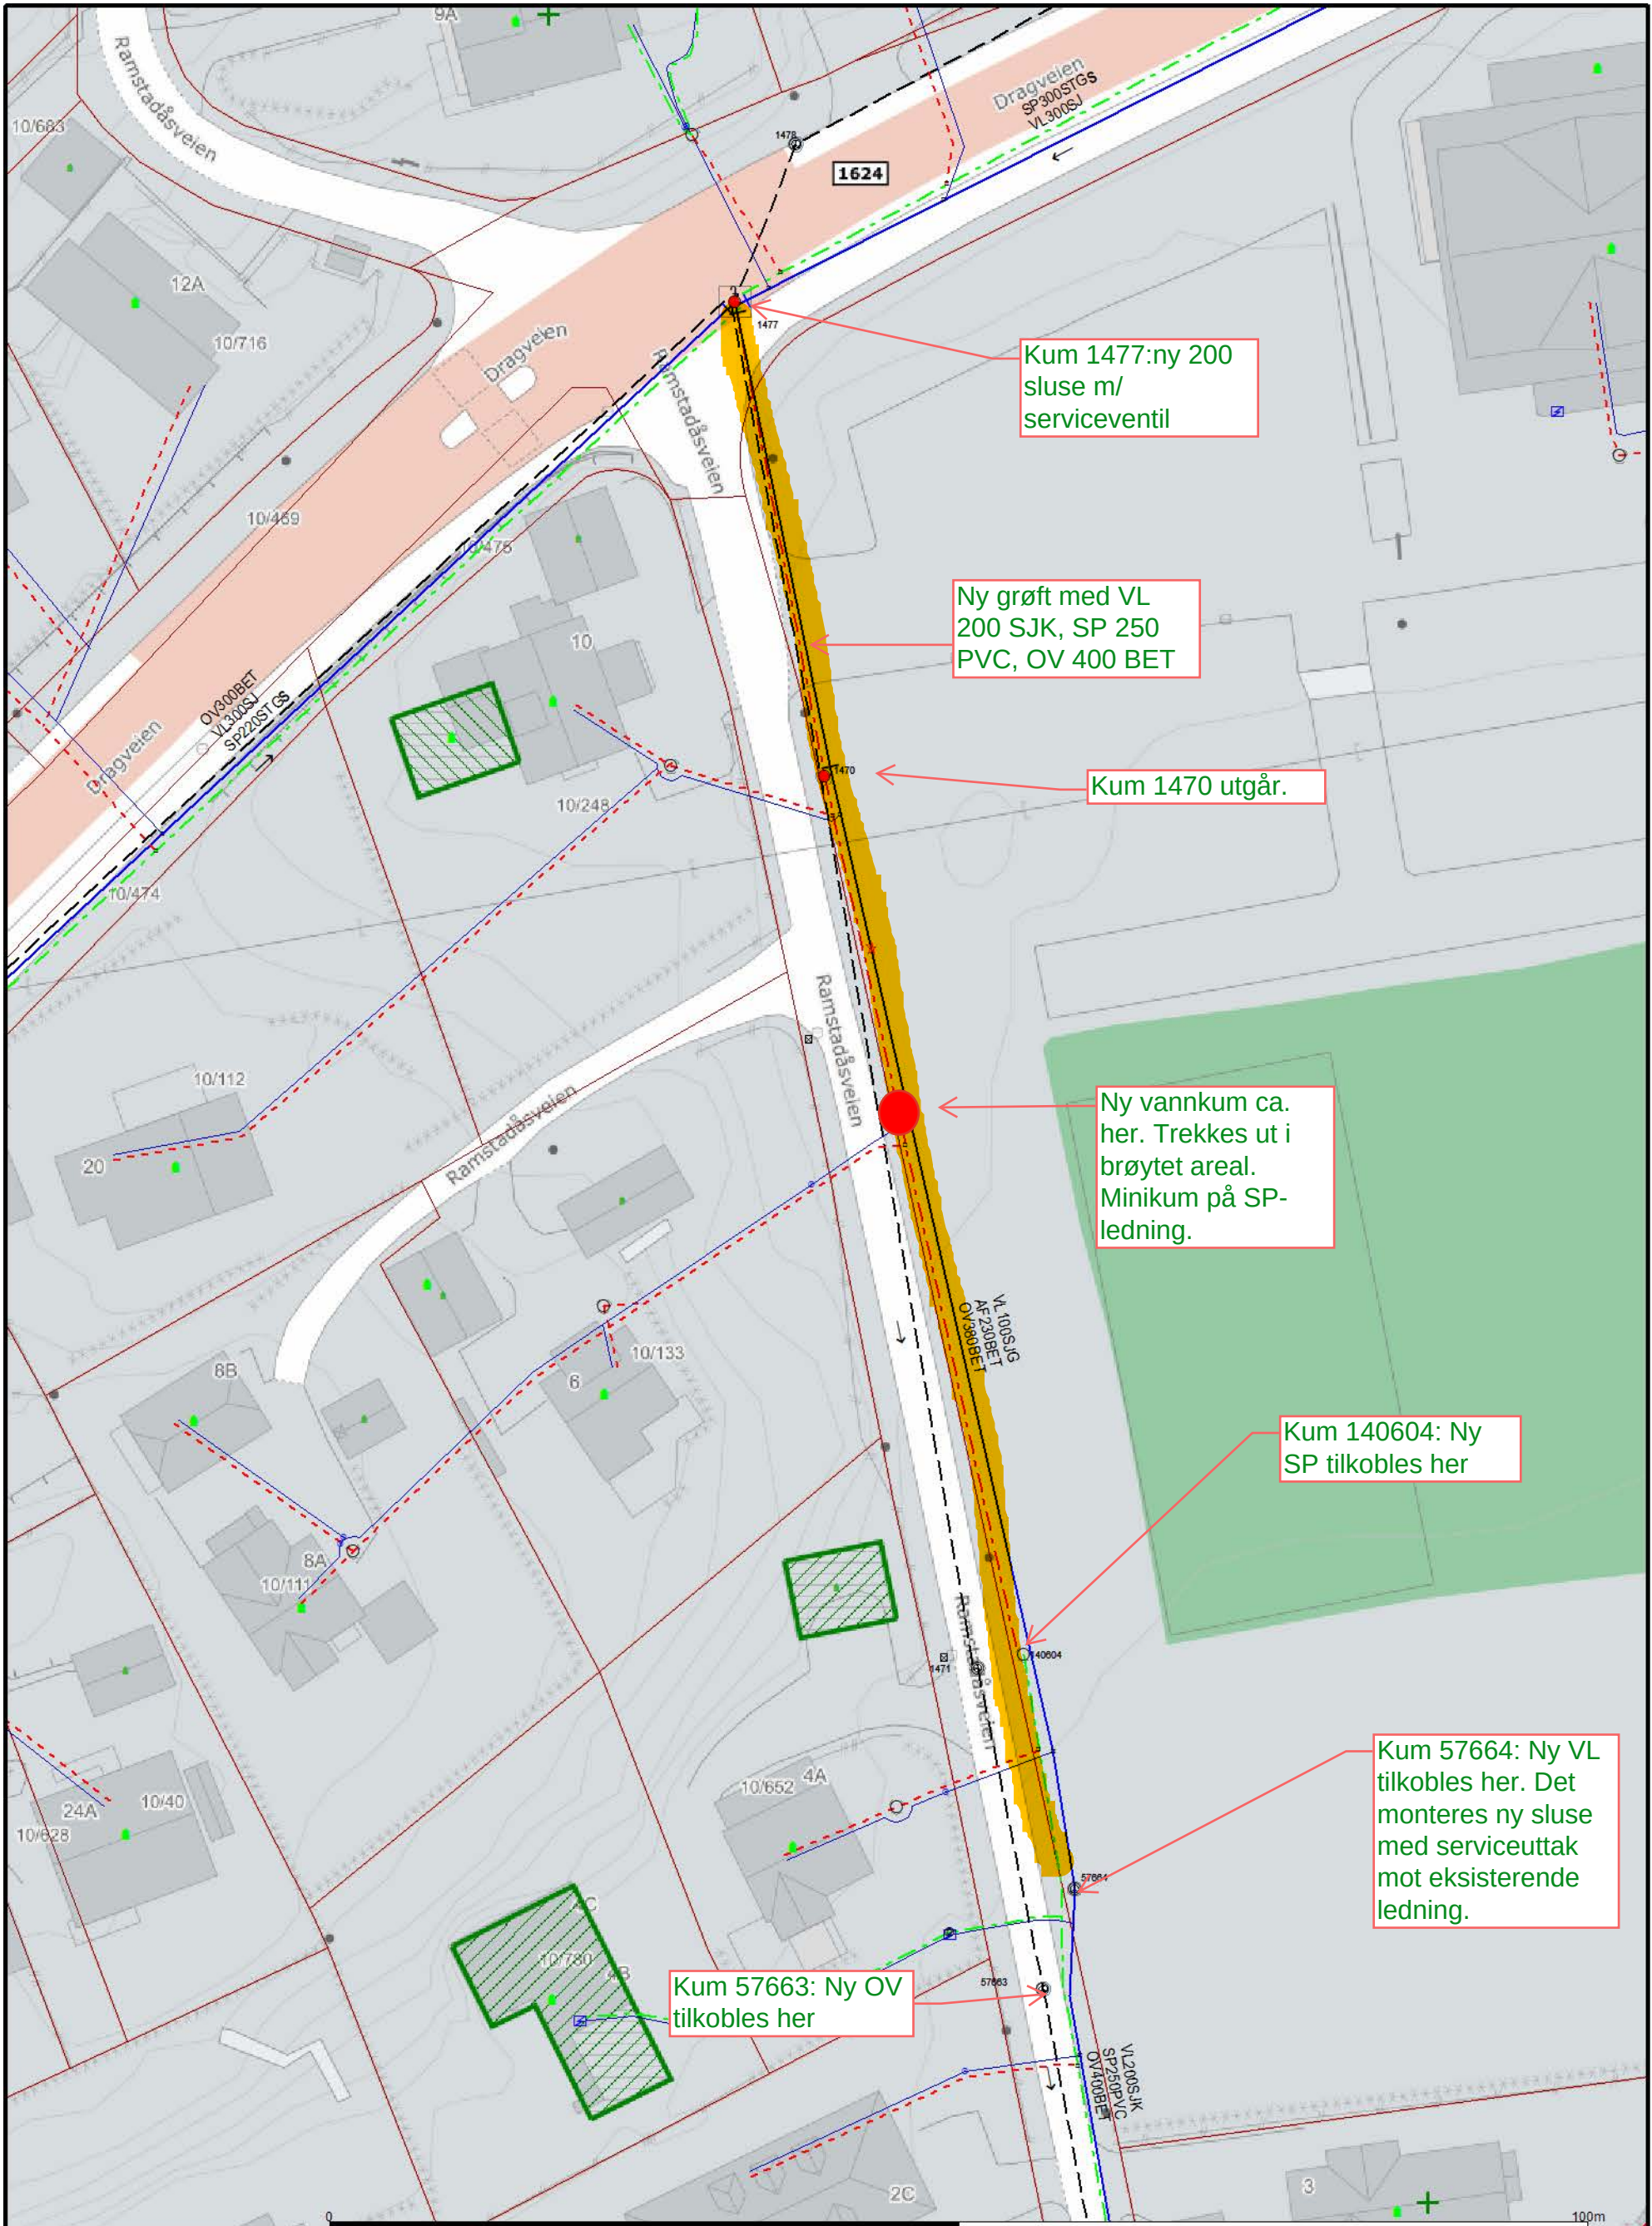

Kum 1477:ny 200
sluse m/
serviceventil

Ny grøft med VL
200 SJK, SP 250
PVC, OV 400 BET

Kum 1470 utgår.

Ny vannkum ca.
her. Trekkes ut i
brøytet areal.
Minikum på SP-
ledning.

Kum 140604: Ny
SP tilkobles her

Kum 57664: Ny VL
tilkobles her. Det
monteres ny sluse
med serviceuttak
mot eksisterende
ledning.

Kum 57663: Ny OV
tilkobles her

Vannledning	Spillvann	Avløp felles	Overvann	Drensløp	Spillvann_pumpeledning	Felles_pumpeledning
Overvann_pumpeledning	Spillvann_tunell	Planlagt anlegg	Kum	Kum m/brannventil	Diverse ledningspkt	Fordreyningsbasseng
Brønn	Fotopunkt	Hydrant	Bekkeinntak	Inntak	Tilbakeslagnsventil vann	Kran
Målekum vann	Overløp	Pumpestasjon spillvann	Pumpestasjon vann	Reduksjonsstasjon	Gatesluk	Sluk
Sprinkleranlegg	Utslippspunkt					

Beliggenhet og høyder må oppfattes som orienterende.



Bærum kommune

Vann og avløp

Informasjonen er ikke kvalitetssikret

Dato: 2024.12.02

Sign: VIGGOLUN

Ramstadåsveien



Målestokk
1:500



Utblokking med 180 PE.
(strømpekjøring AF - skal utføres av rammeleverandør),

Kum 10420 -
blokket igjennom.
Ny armatur
monteres etter
utblokking.

Ny OV-kum i vinkelpunkt

Kum
163702 -
bygges
om

Skur fjernes for
adkomst

Ny trase 150 VL
SJK og 200 OV

Ny trase 150 VL
SLK og 200 QV

Kum 3602: byttes
ut. Ny AF-kum ved
siden av.
Trekkegrøp her

Kum 3603: Byttes ut

y brannkum og
V-kum


Utgår som kommunal hovedledning vann (avløp beholdes)


3602 - 14698
Blokkes ut


Kum 3618: AF-kum
byttes ut.


Kum 14698:
Innføringsarön




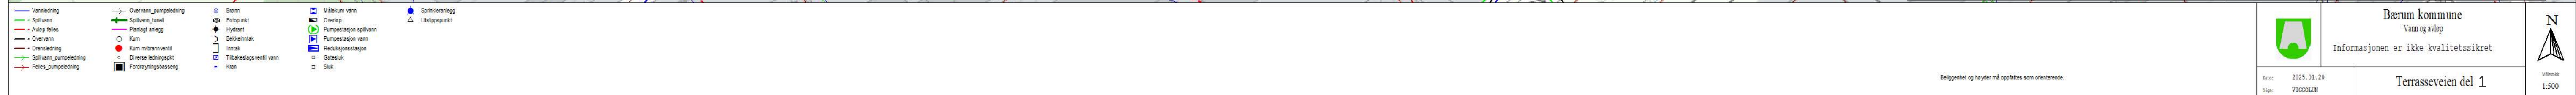


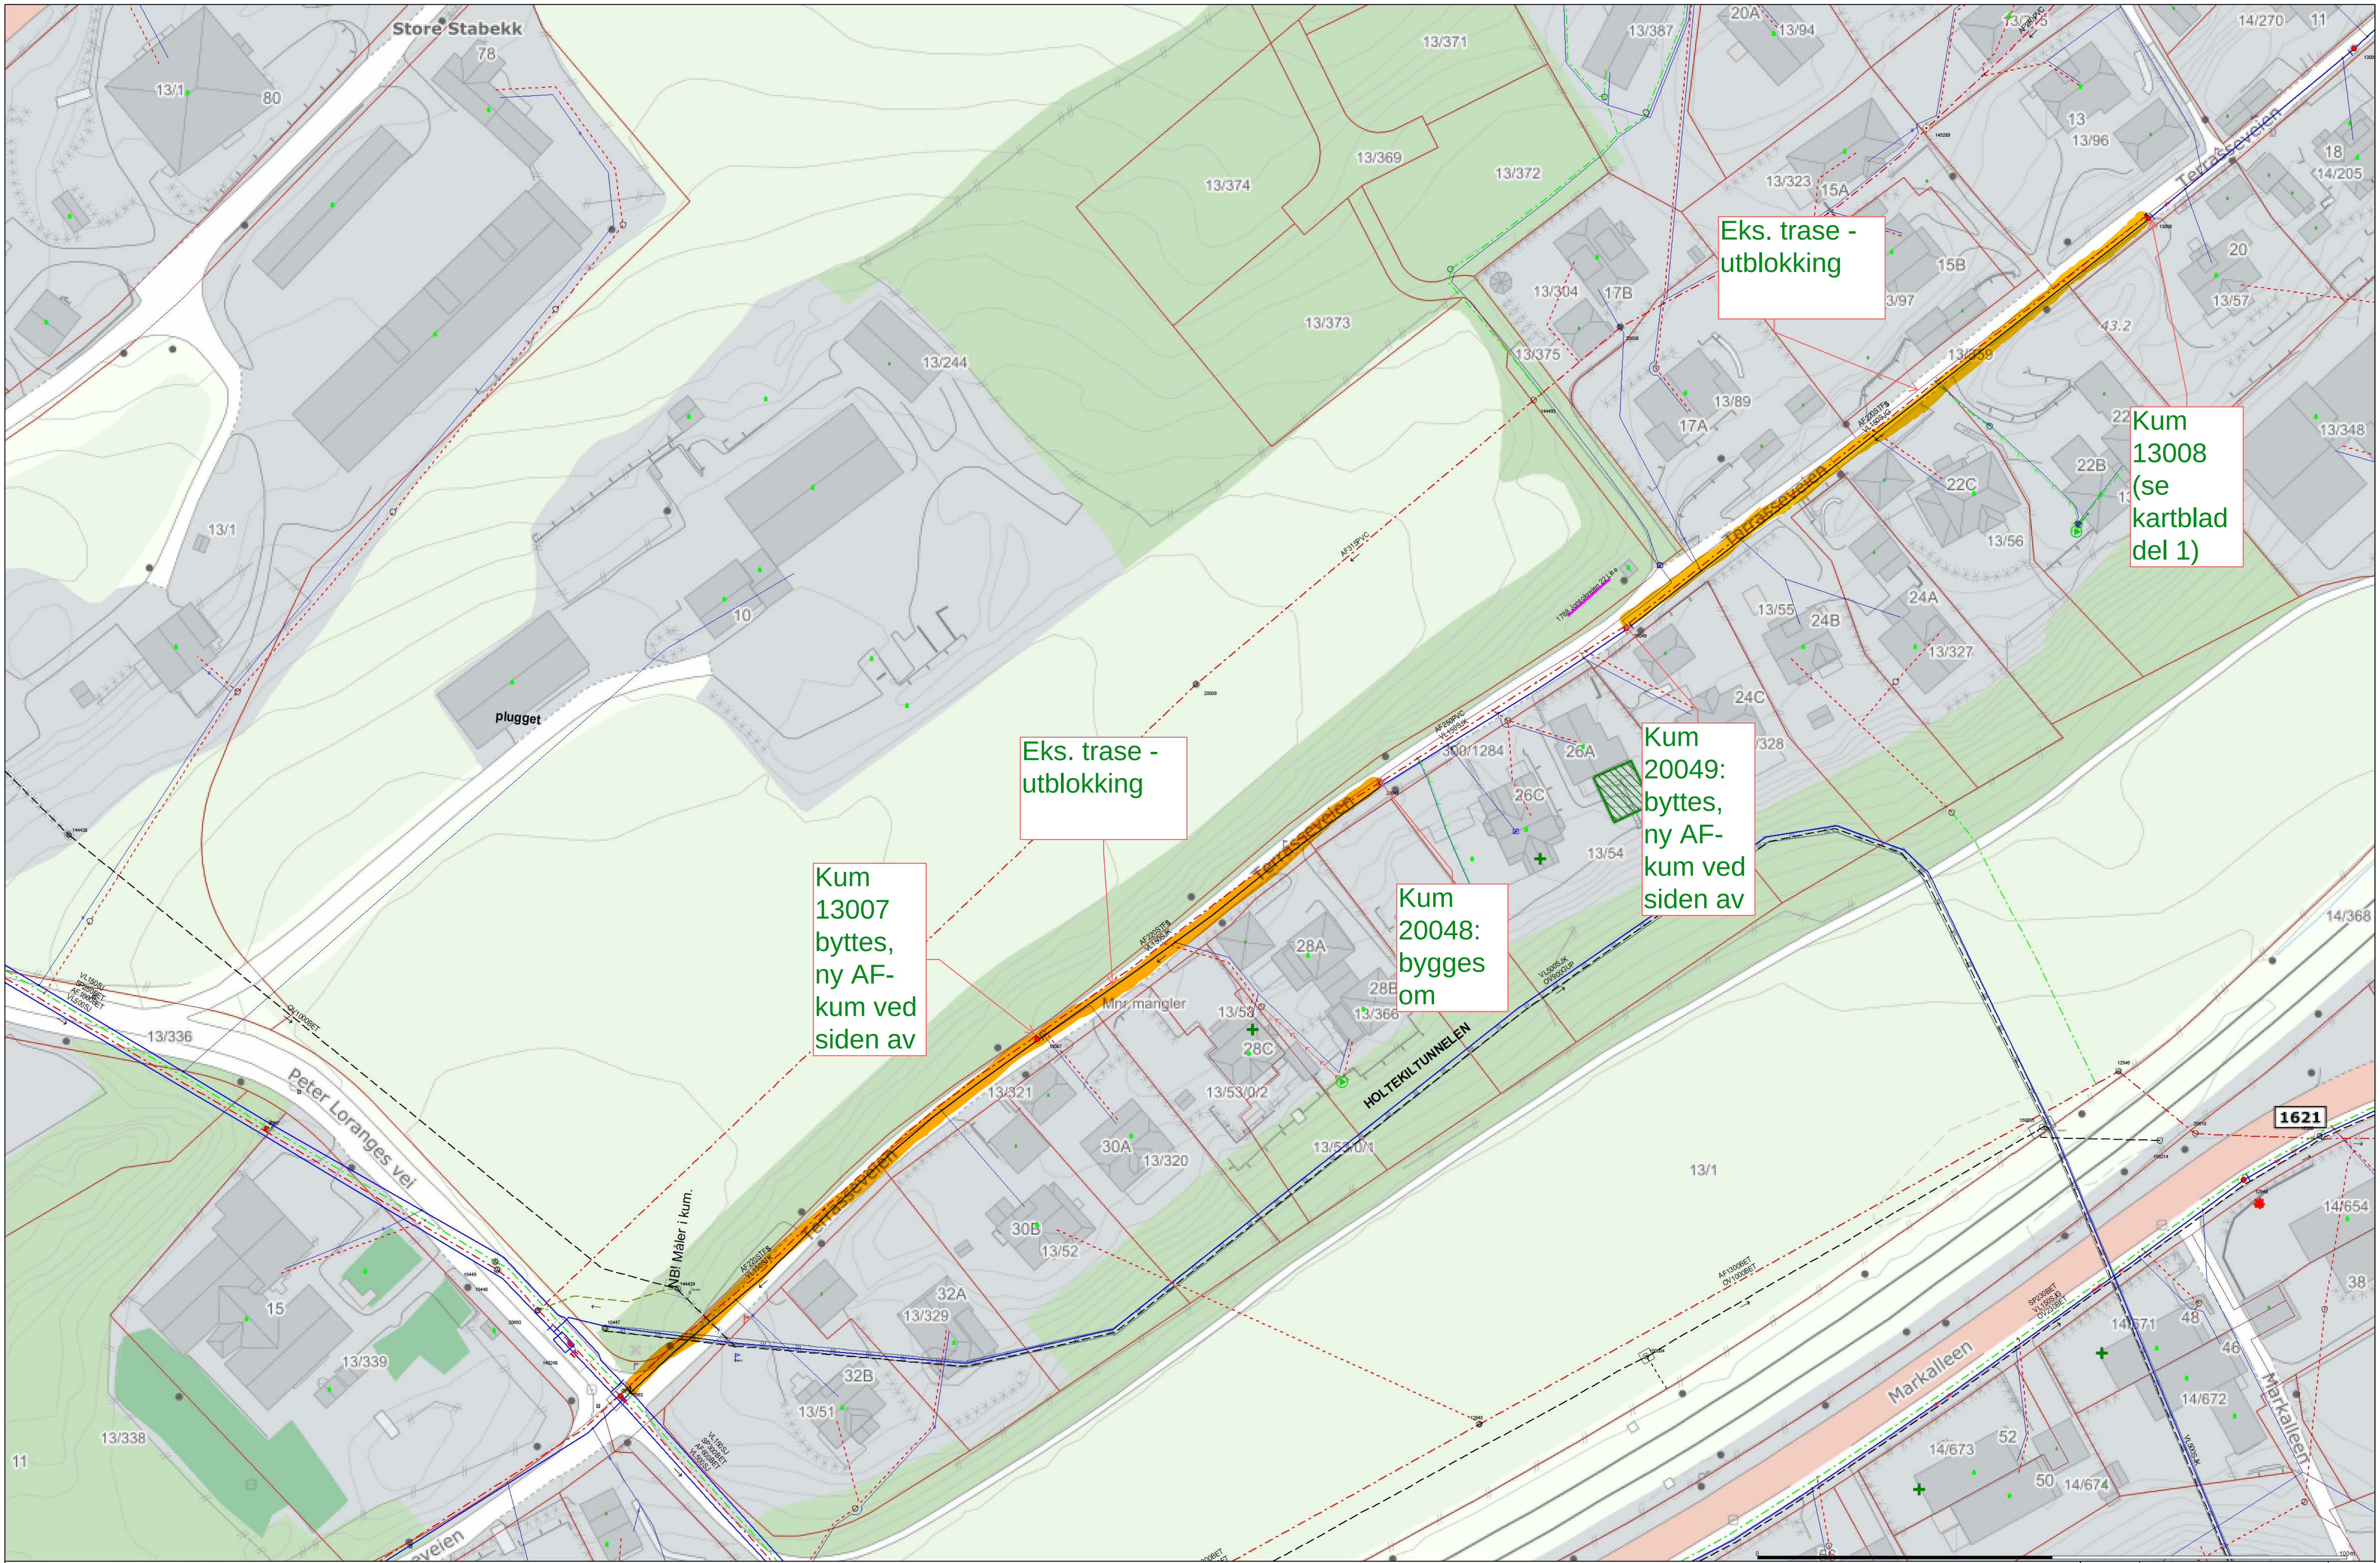


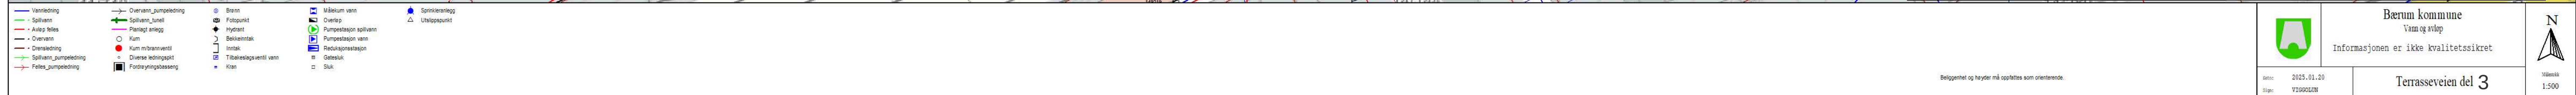


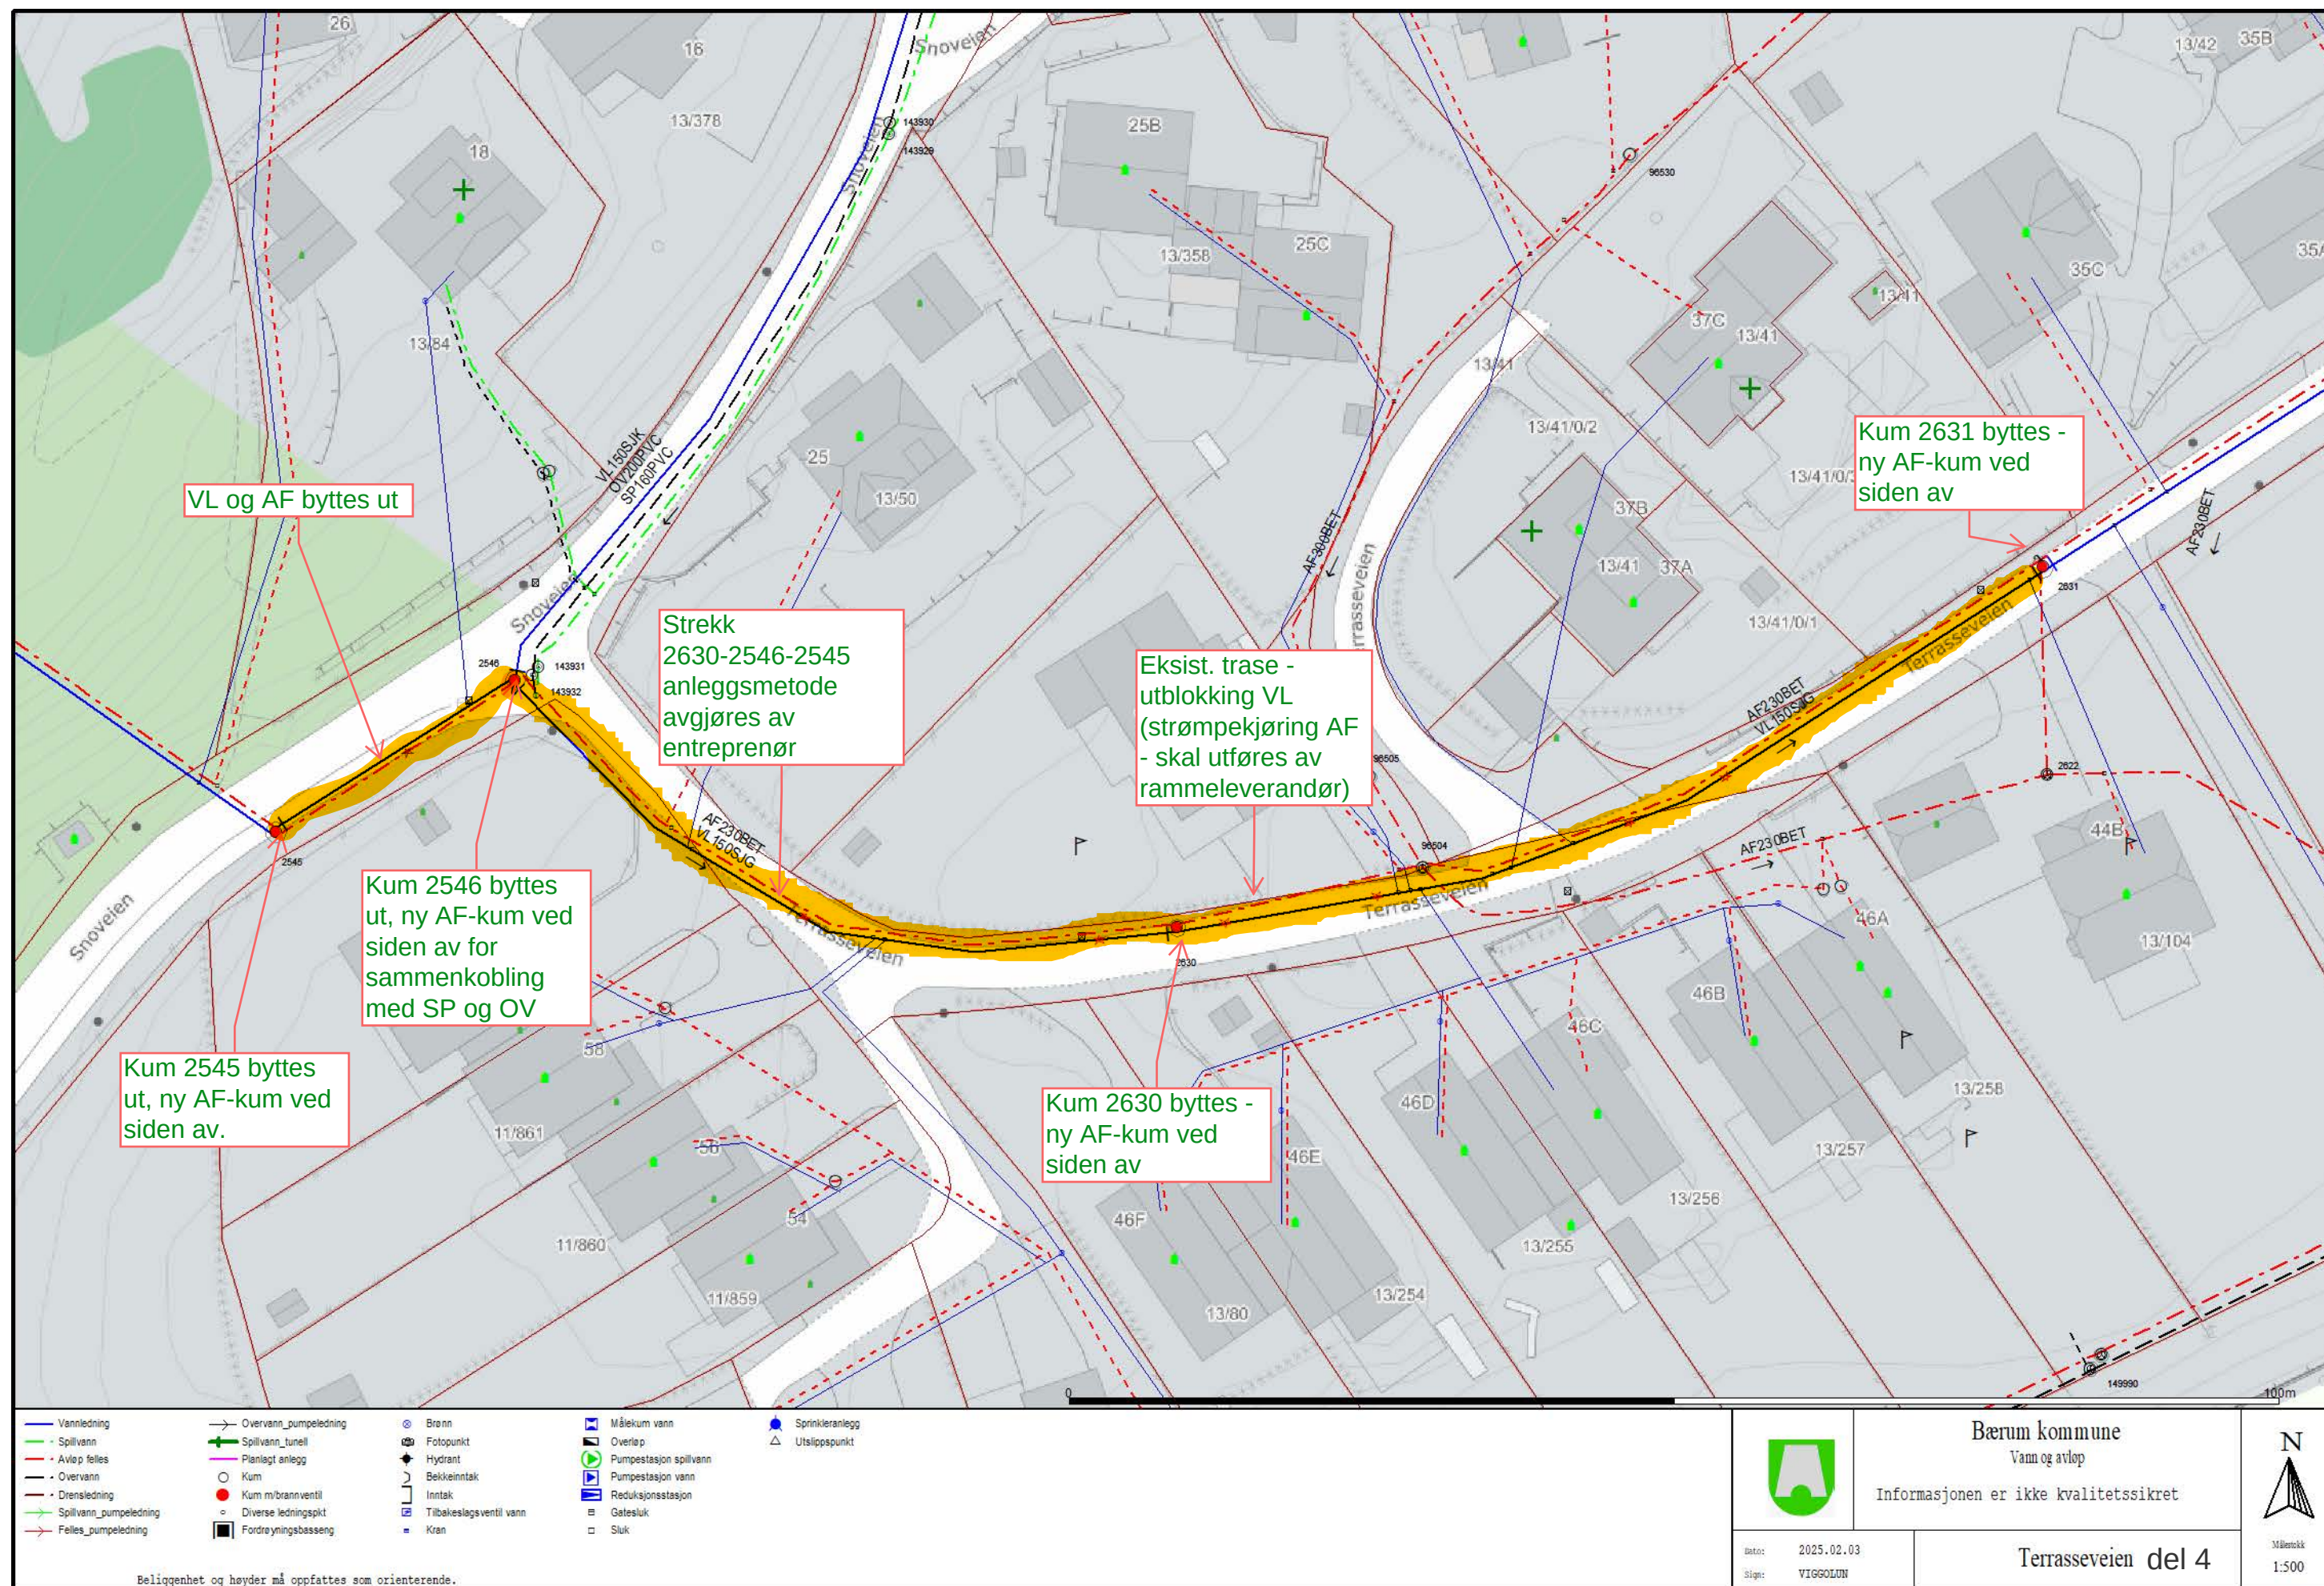

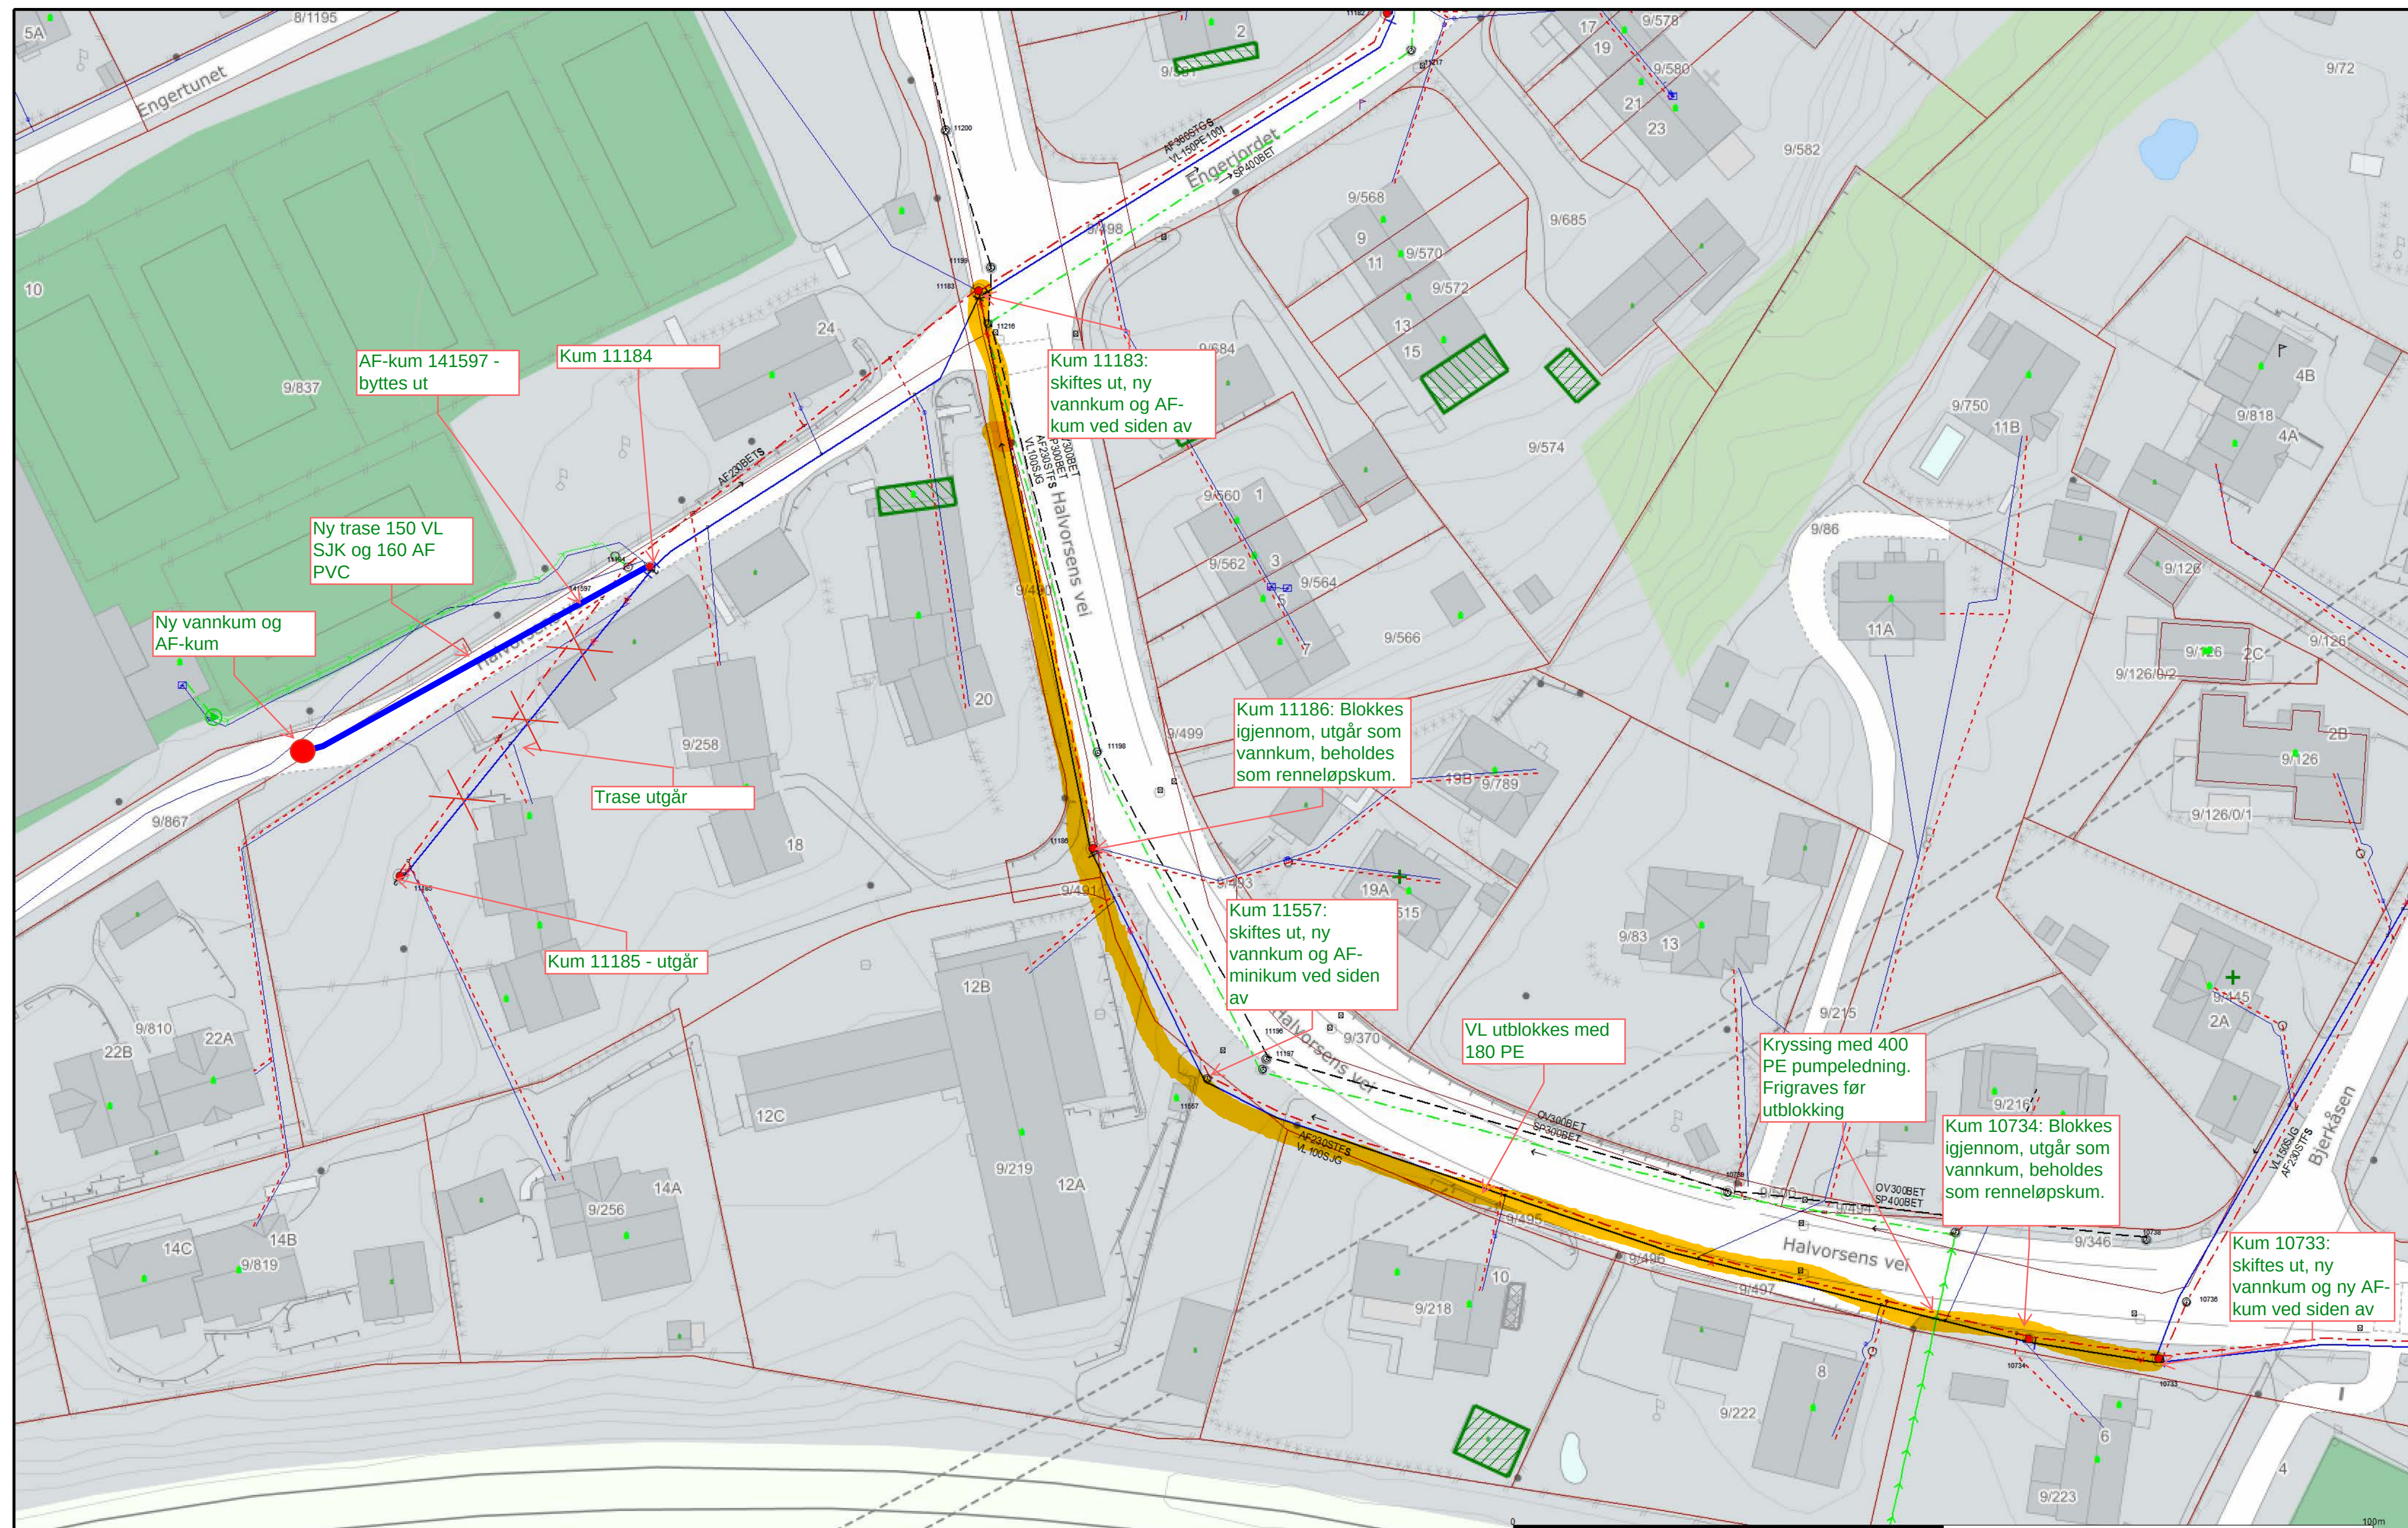

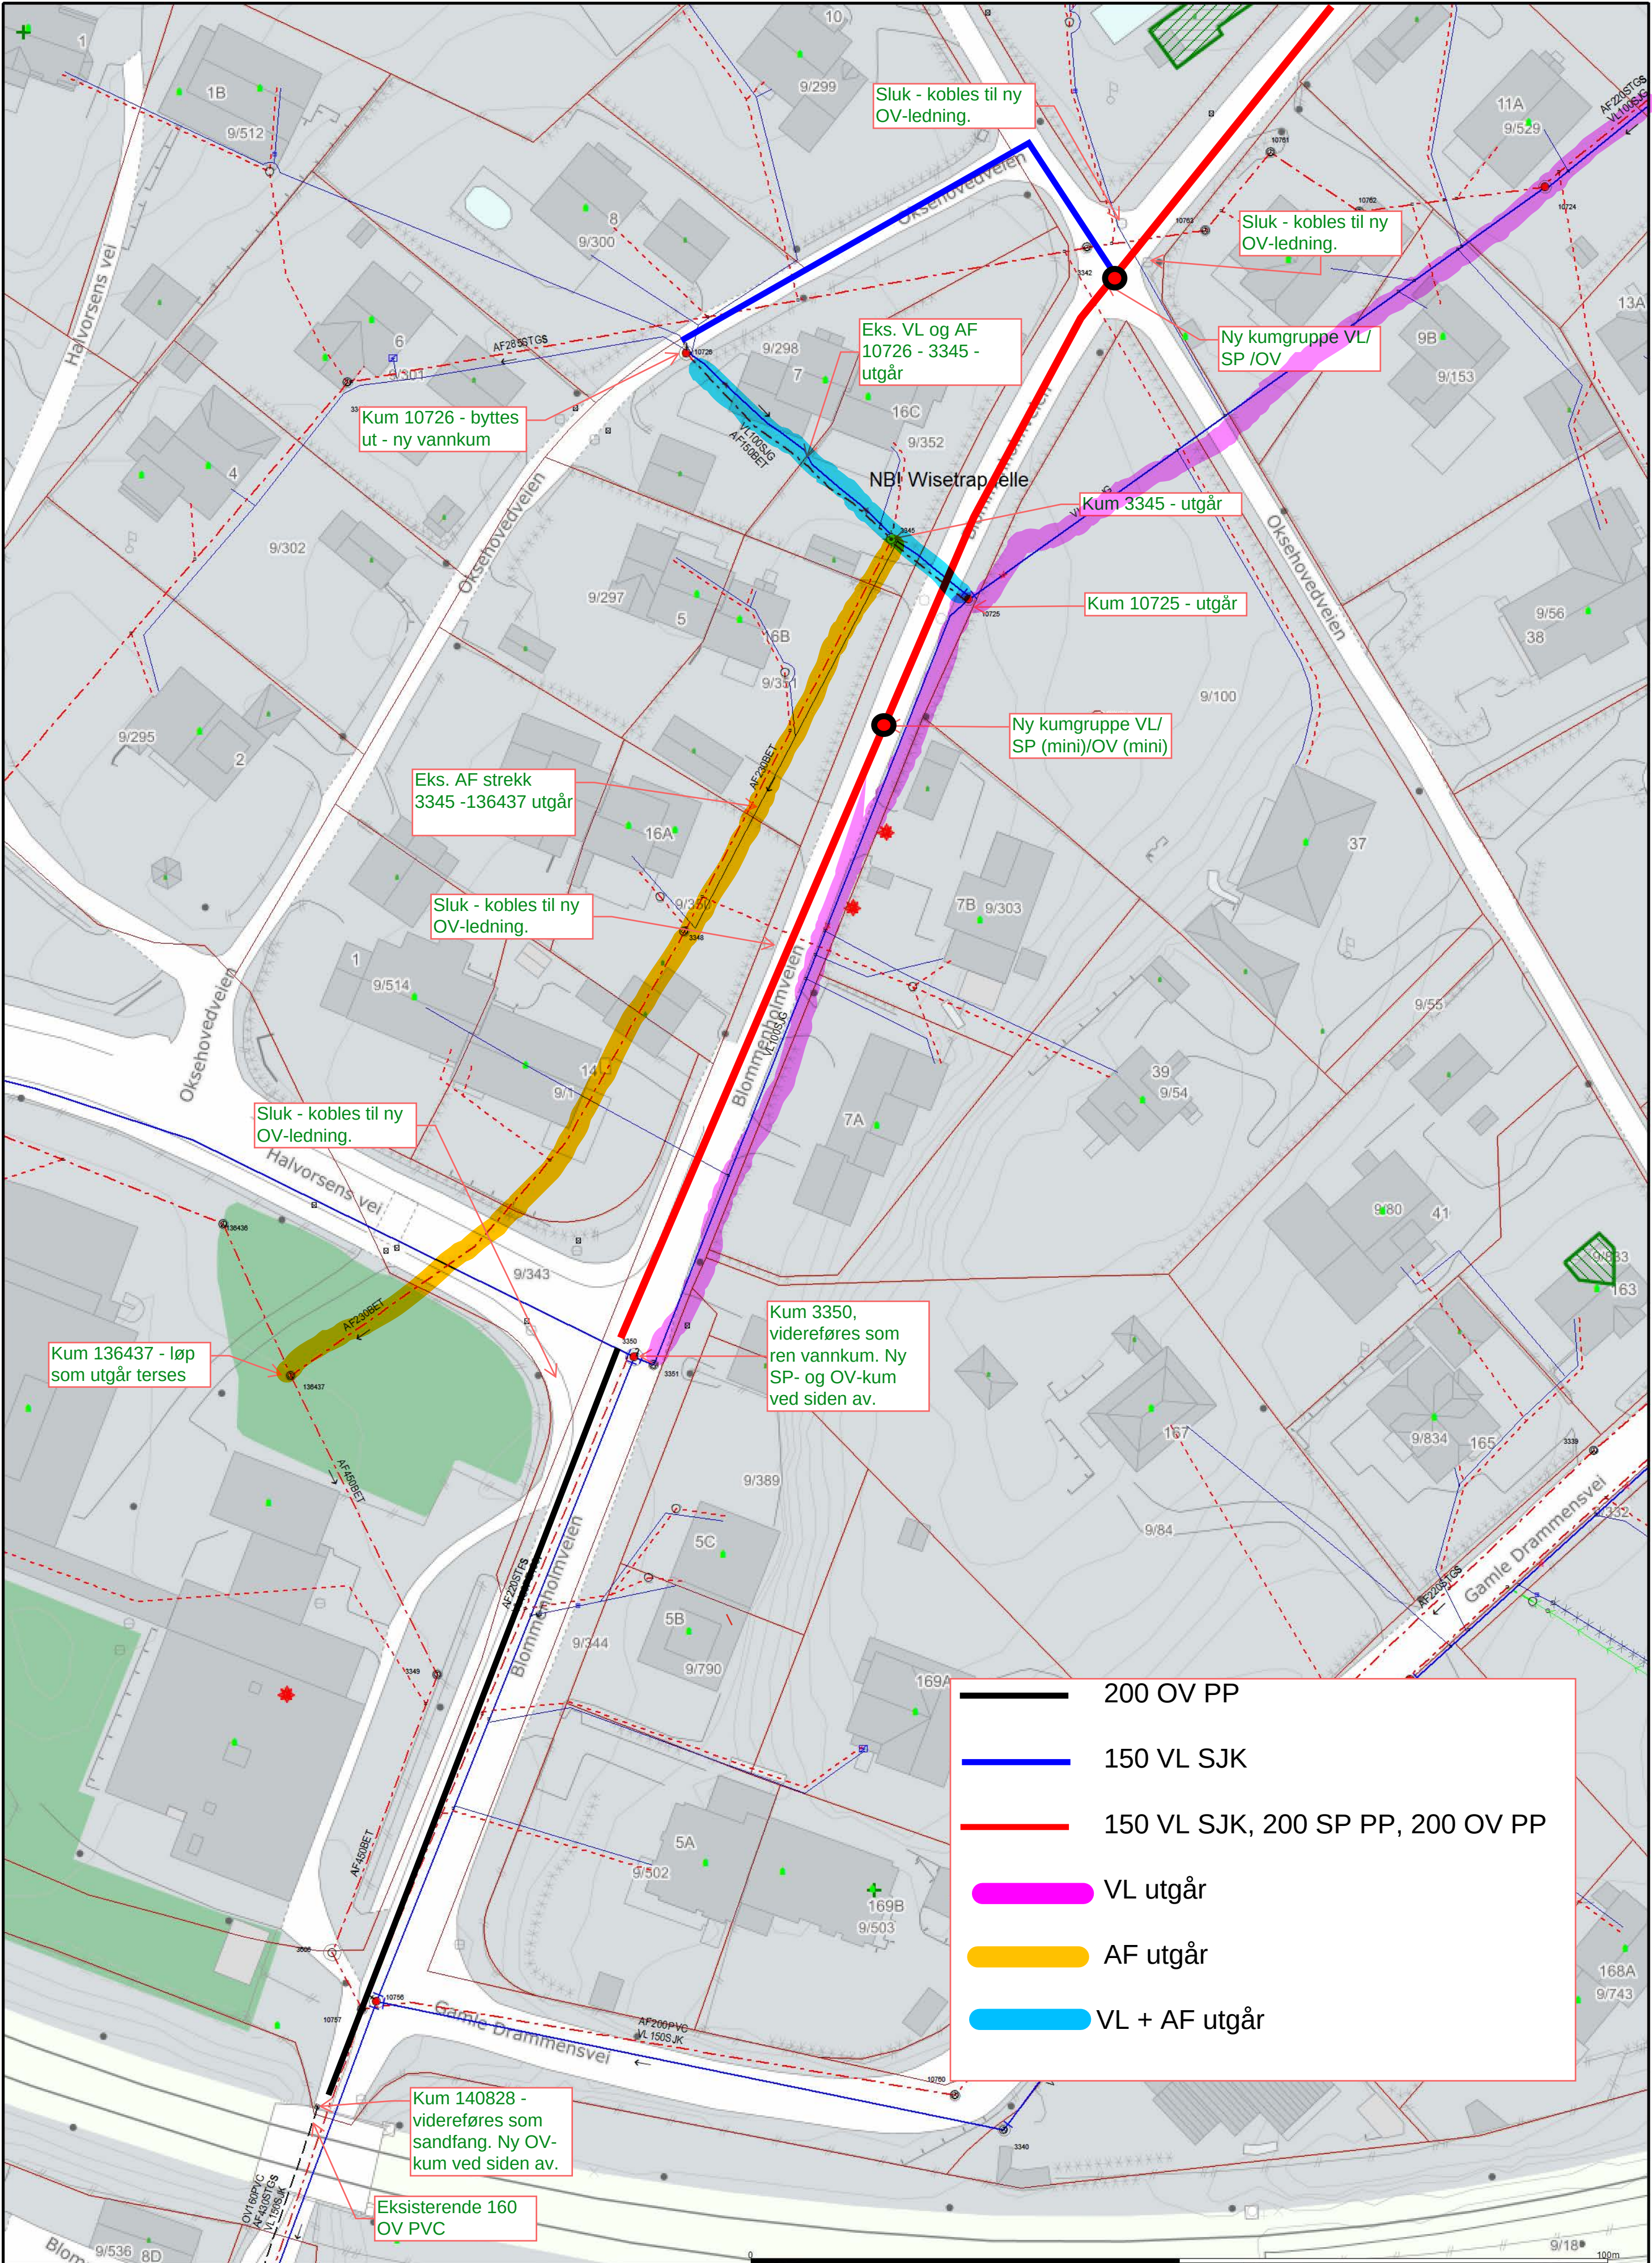

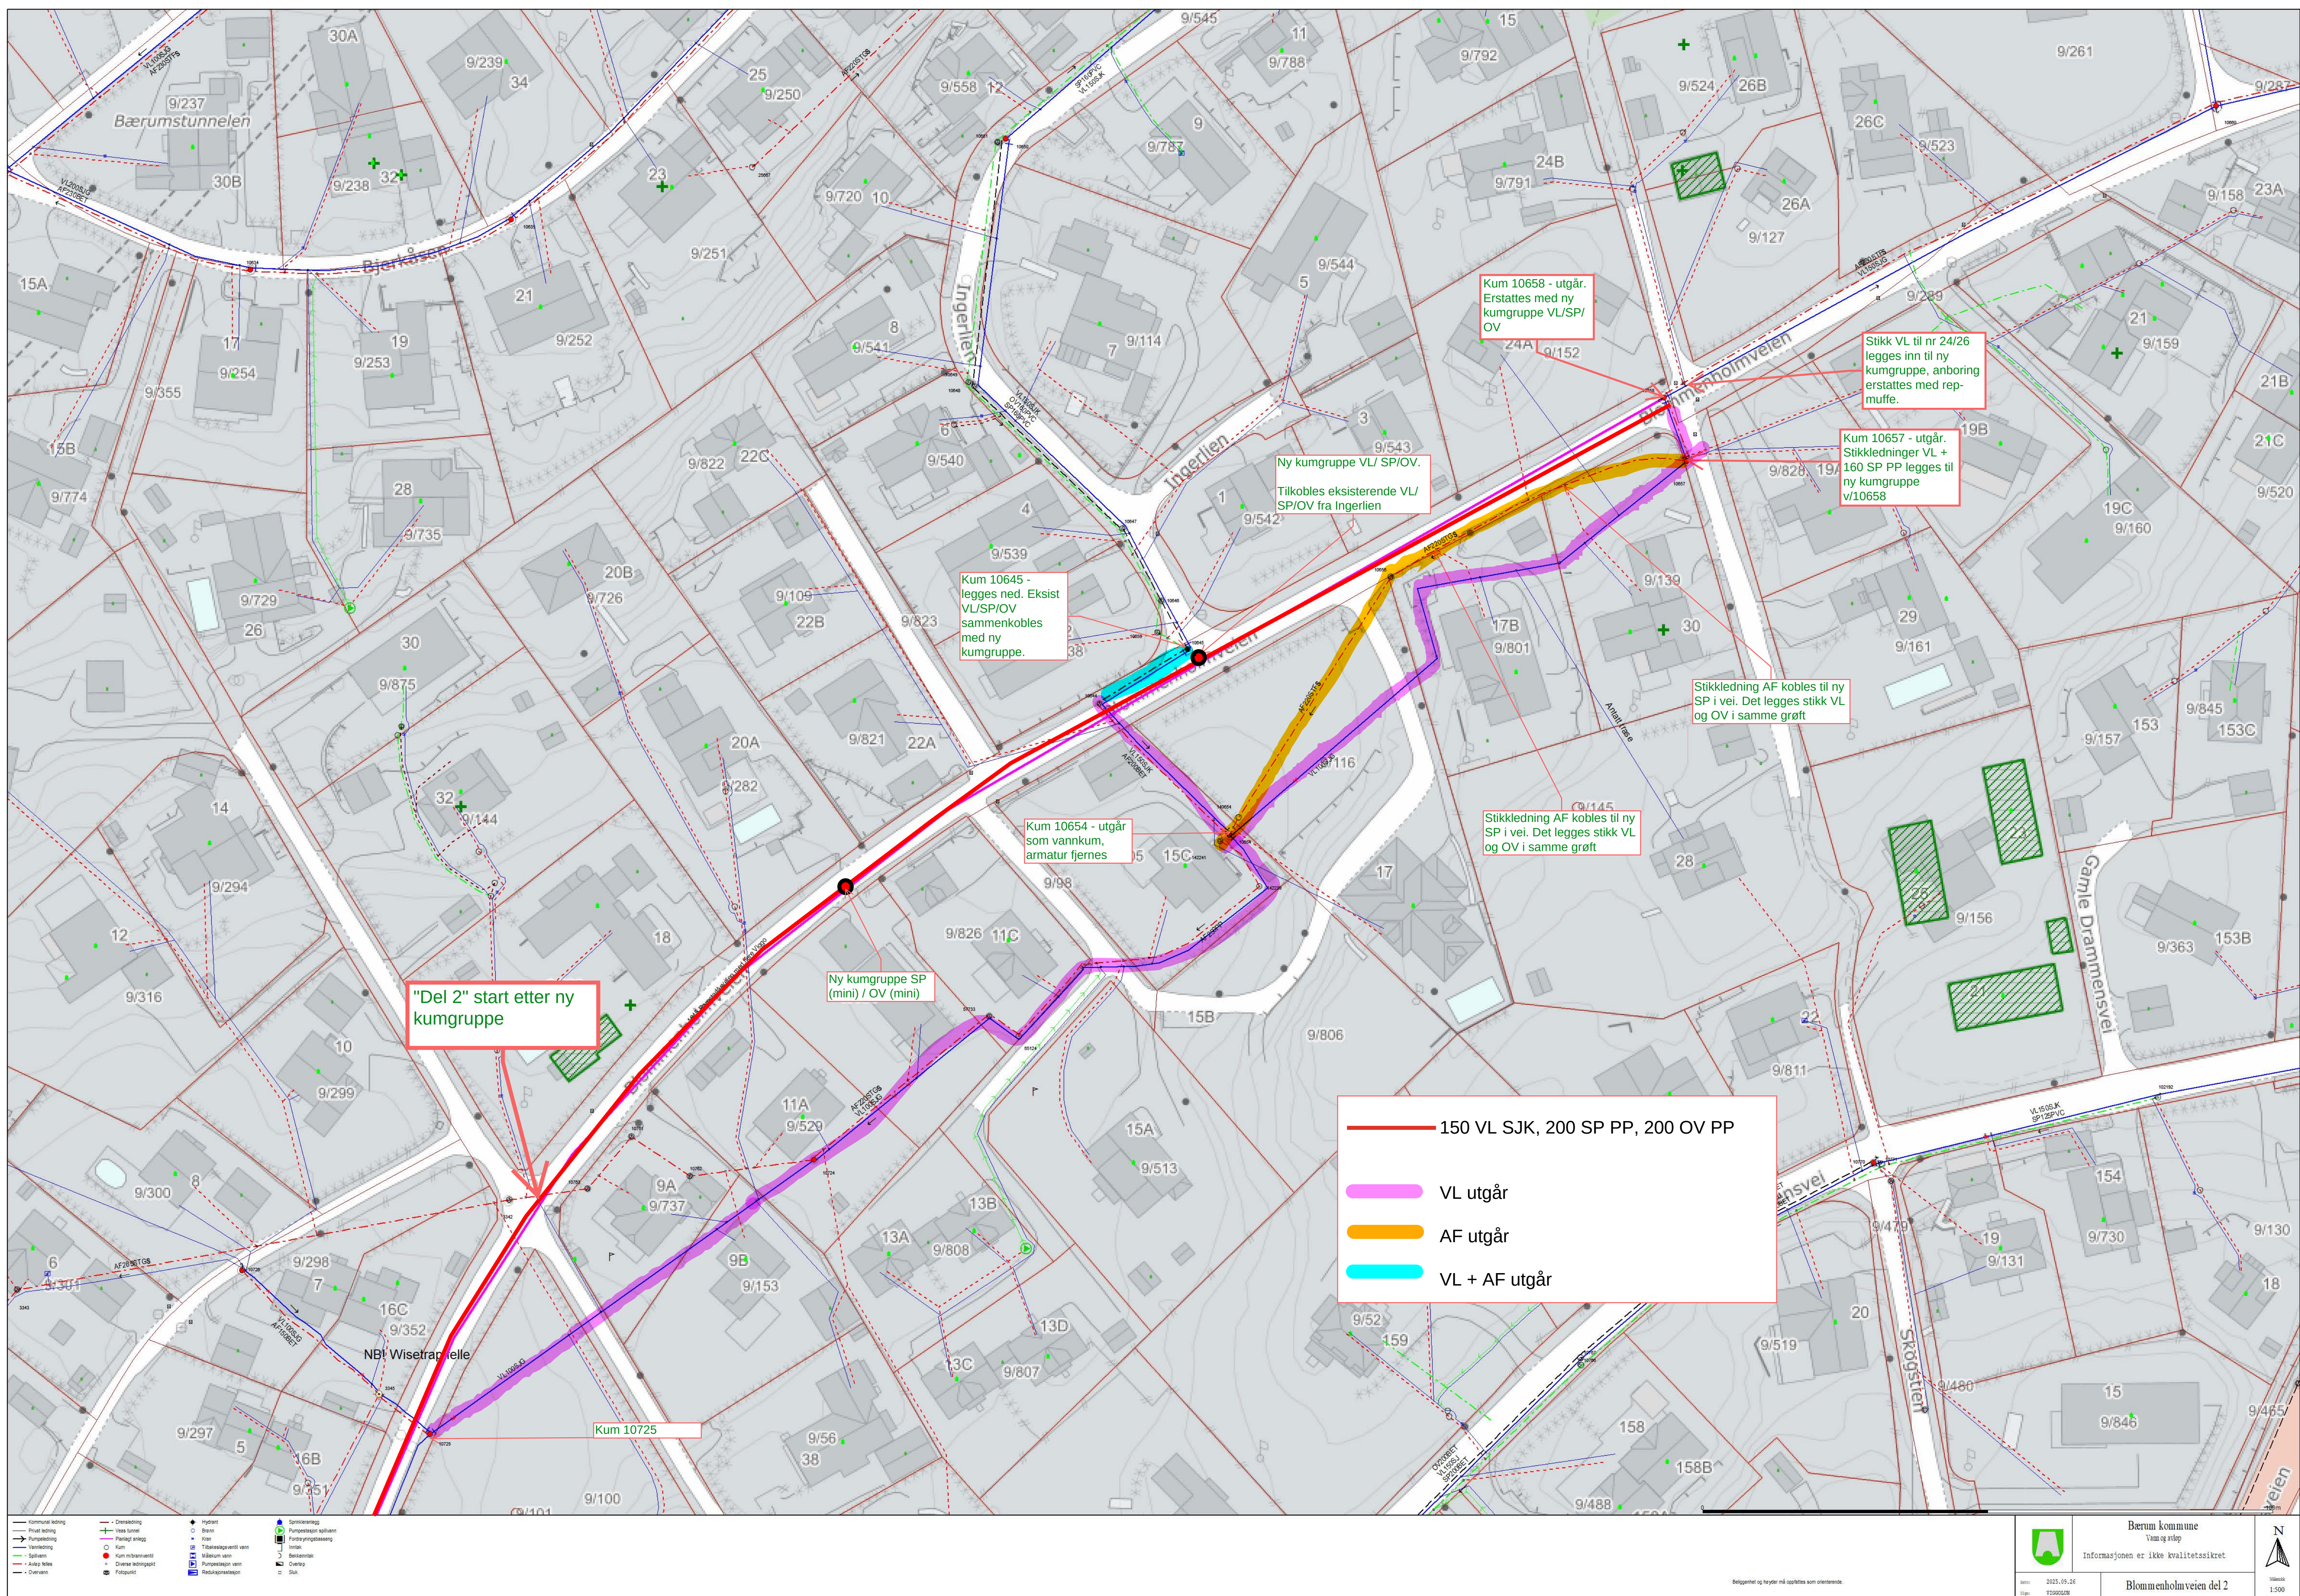

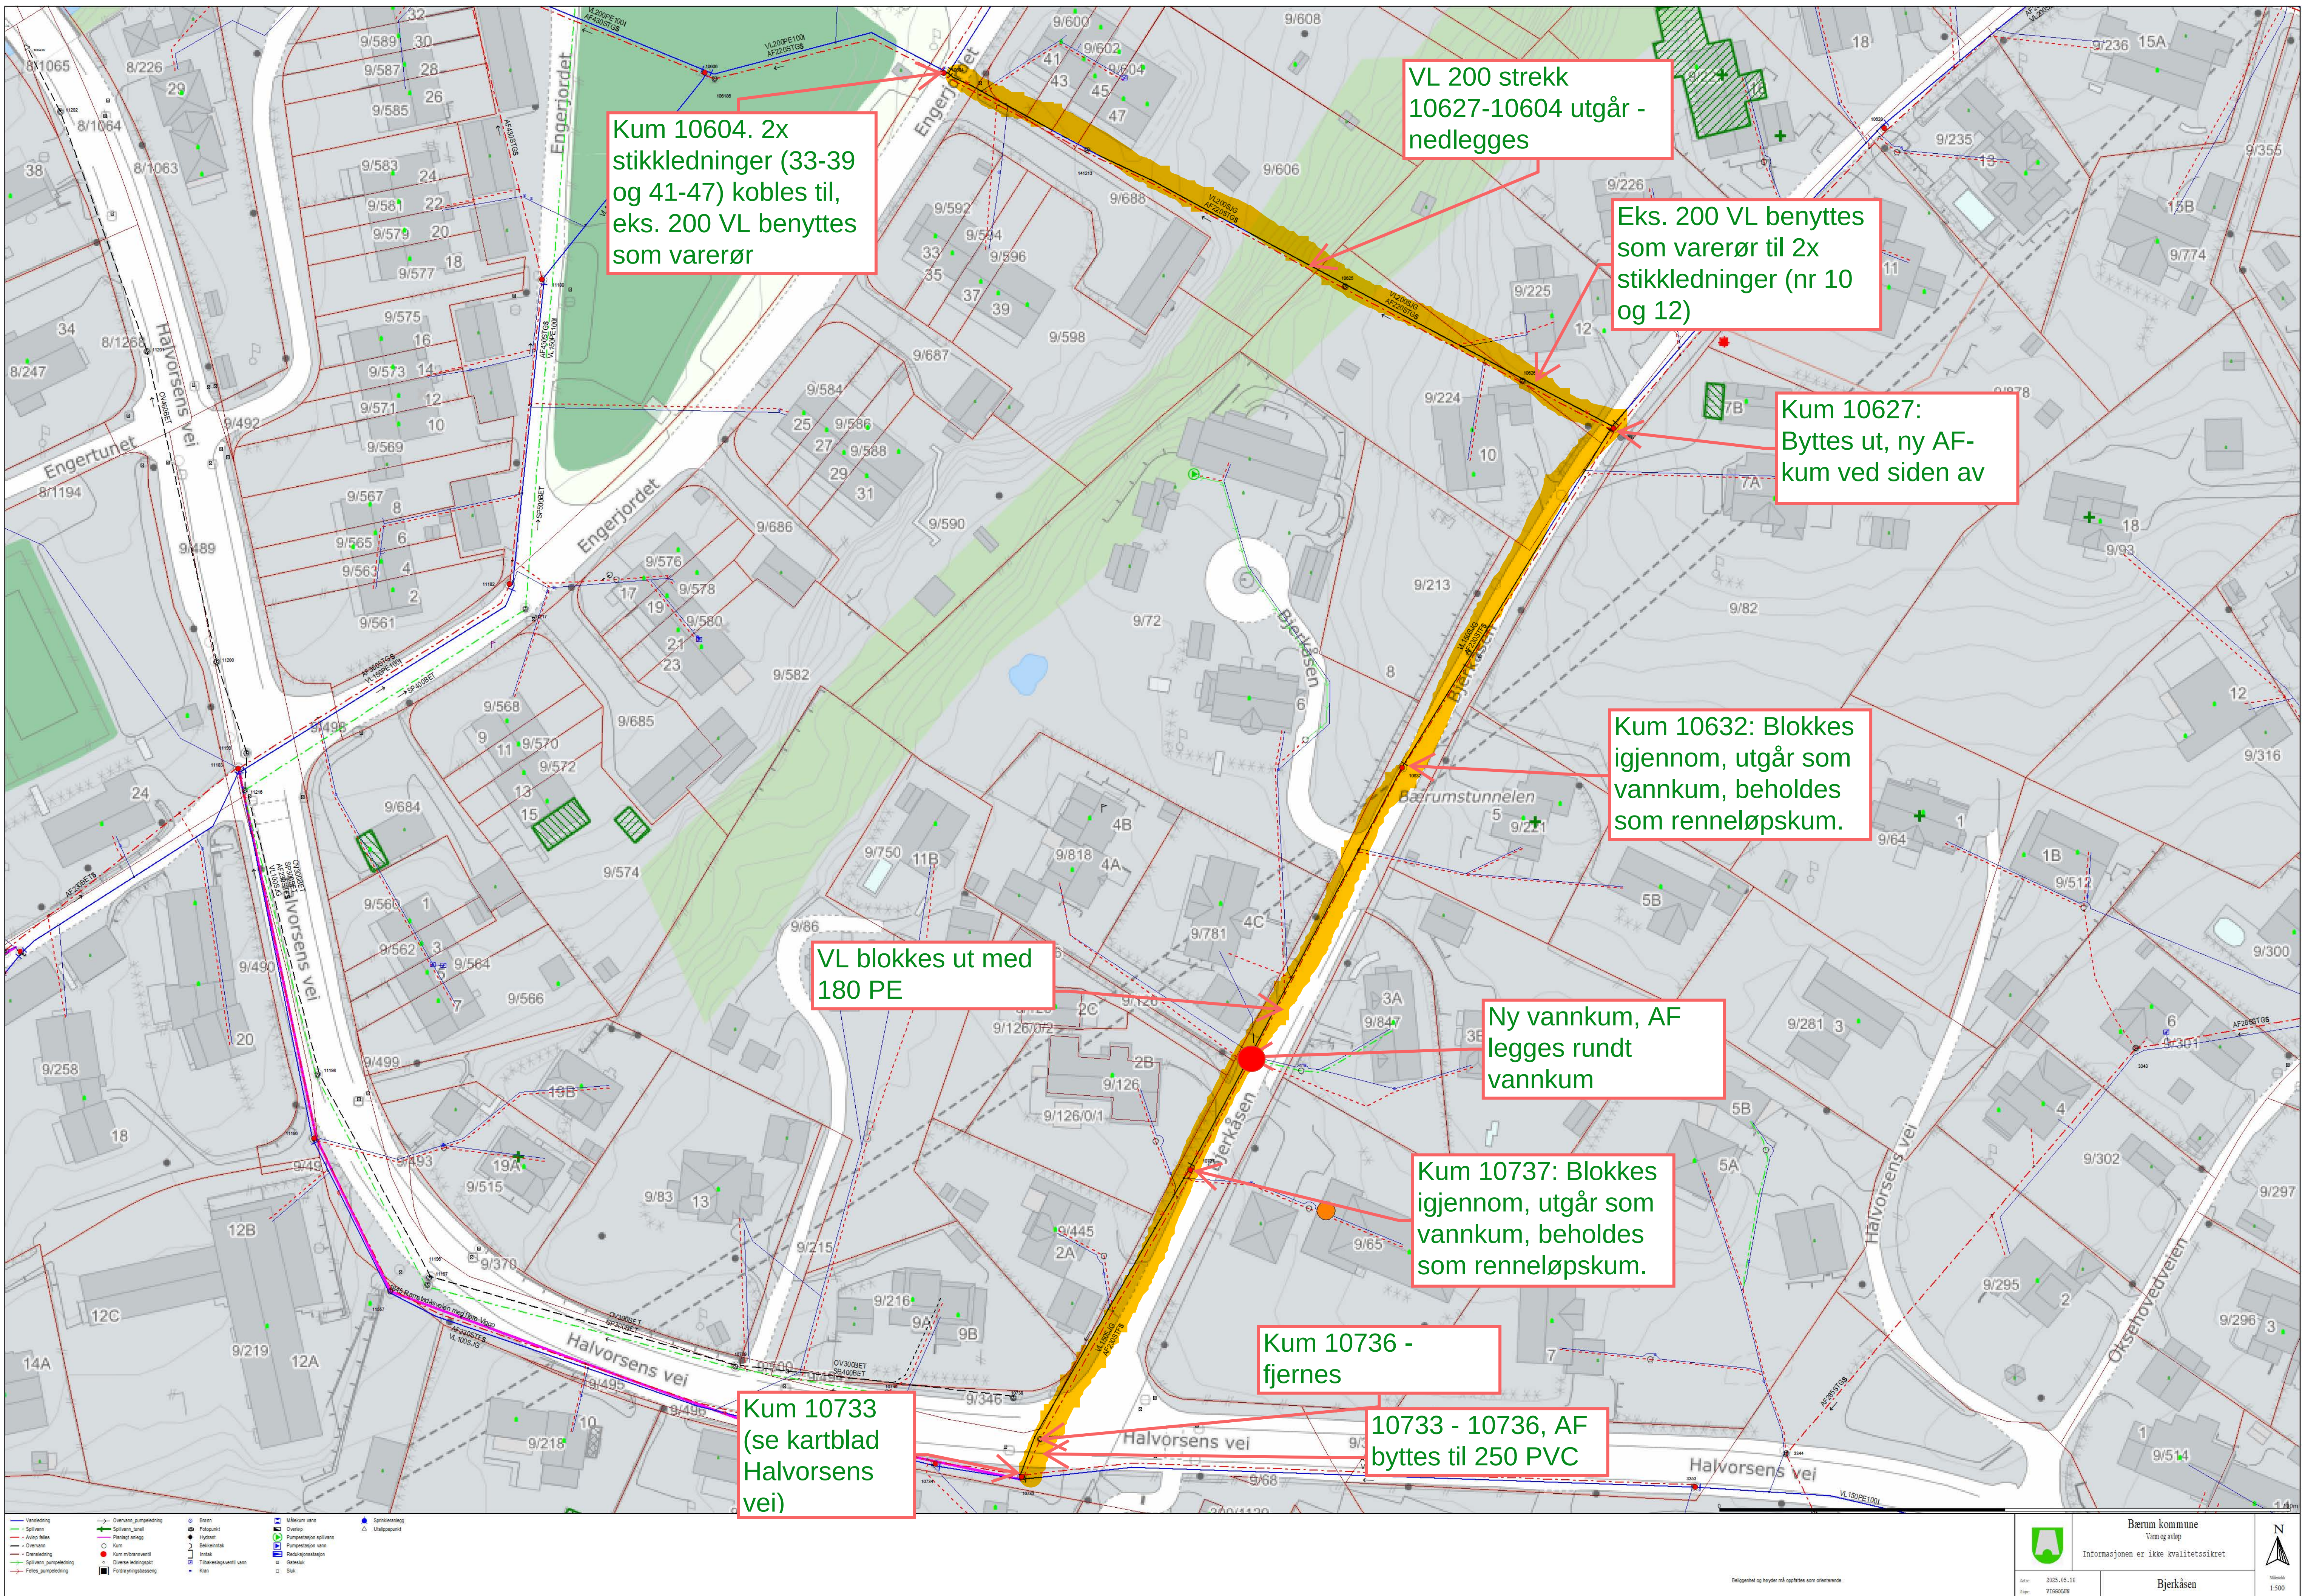

Kum 10604. 2x stikkledninger (33-39 og 41-47) kobles til, eks. 200 VL benyttes som varerør

VL 200 strekk 10627-10604 utgår - nedlegges

Eks. 200 VL benyttes som varerør til 2x stikkledninger (nr 10 og 12)

Kum 10627: Byttes ut, ny AF-kum ved siden av

Kum 10632: Blokkes igjennom, utgår som vannkum, beholdes som renneløpskum.

VL blokkes ut med 180 PE

Ny vannkum, AF legges rundt vannkum

Kum 10737: Blokkes igjennom, utgår som vannkum, beholdes som renneløpskum.

Kum 10736 - fjernes

10733 - 10736, AF byttes til 250 PVC

Kum 10733 (se kartblad Halvorsens vei)