


Takstnummer	Gnr	Bnr	Snr	Eiendommens adresse	Hjemmelshaver	Grunnerverv			
						Permanent erverv, ca m2	Permanent klausulert, ca m2	Midlertidig beslaglagt, ca m2	Tilbakeført areal, ca m2
1	14	69	0	Gamle Drammensvei 32	Gundersen Leif	292			
2	14	95	0	Gamle Drammensvei 34	Stabekkhuse AS	39			
3	14	1041	0	Eiendommen har ikke registrert adresse	Stabekkhuse AS	30			
4	14	136		Jernbaneveien 1	Flere eiere, se naboliste i tegning W003	167			
5	14	336	0	Gamle Drammensvei 39	Certas Energy Norway AS	37			
6	14	622	0	Eiendommen har ikke registrert adresse	Certas Energy Norway AS	10			
7	14	105	1	Gamle Drammensvei 41 A og B	Flere eiere, se naboliste i tegning W003	14			
8	14	137	1	Jernbaneveien 5	Golyani Abouzar	240			
			2	Jernbaneveien 5	Zurcher Fredrik Årdal				
				Gamle Drammensvei 44 A og B	Flere eiere, se naboliste i tegning W003				

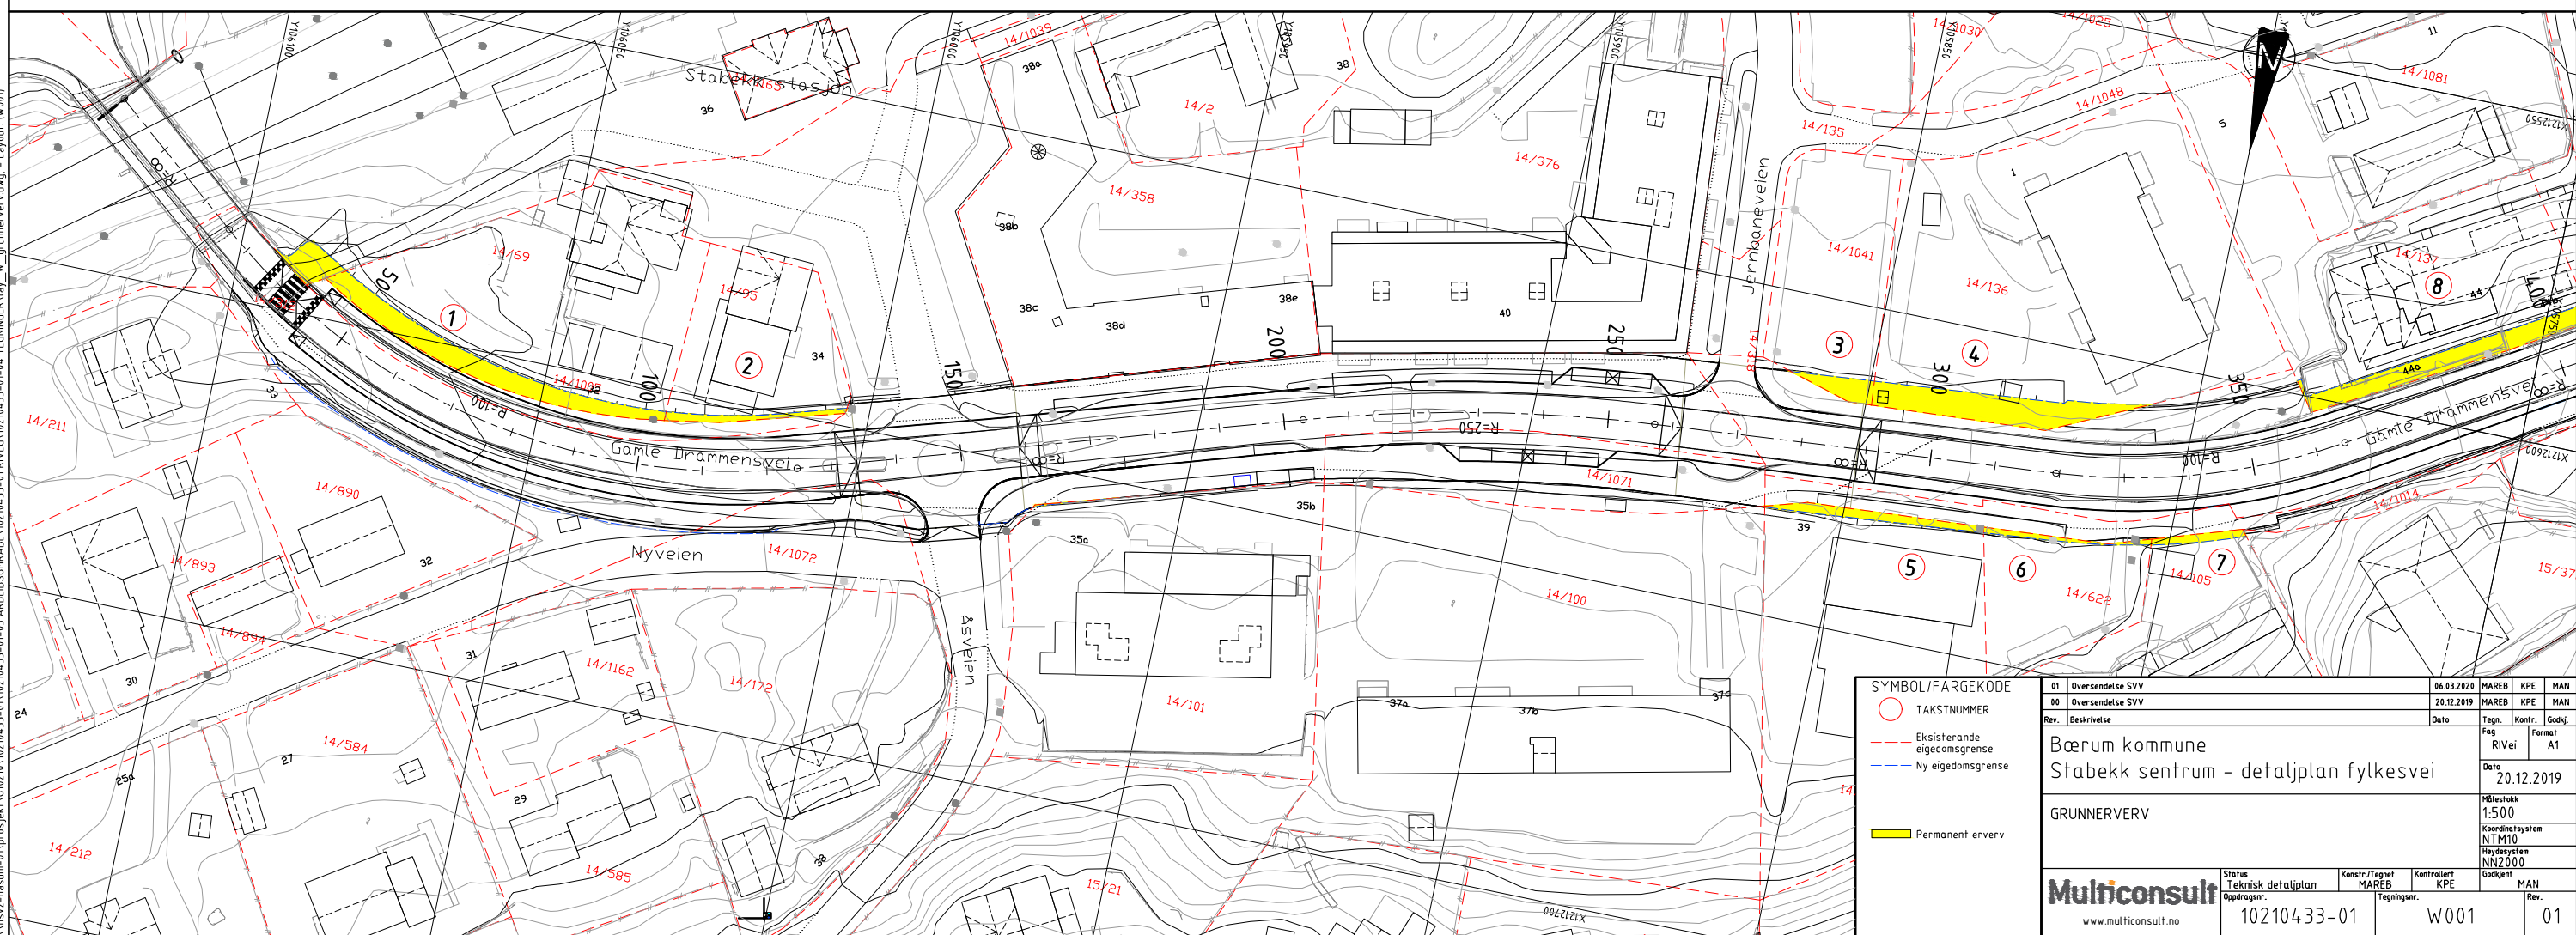

\ms2-nasuni-01\prosjekt\10210433-01\10210433-01\10210433-01-04-TEGNINGER\lay_w_grunnerverv.dwg - Layout (W001)